


Isikliku kasutusõiguse seadmise plaan

IKÕ ala Pos nr (plaanil)	Kinnistu registriosa number	Katastriüksuse tunnus, nimi ja sihtotstarve;	Ala pindala ruutmeetrites m ²
Pos 1	9860350	39201:004:4800 12116 Kõrgessaare sadama tee transpordimaa	4 m ²

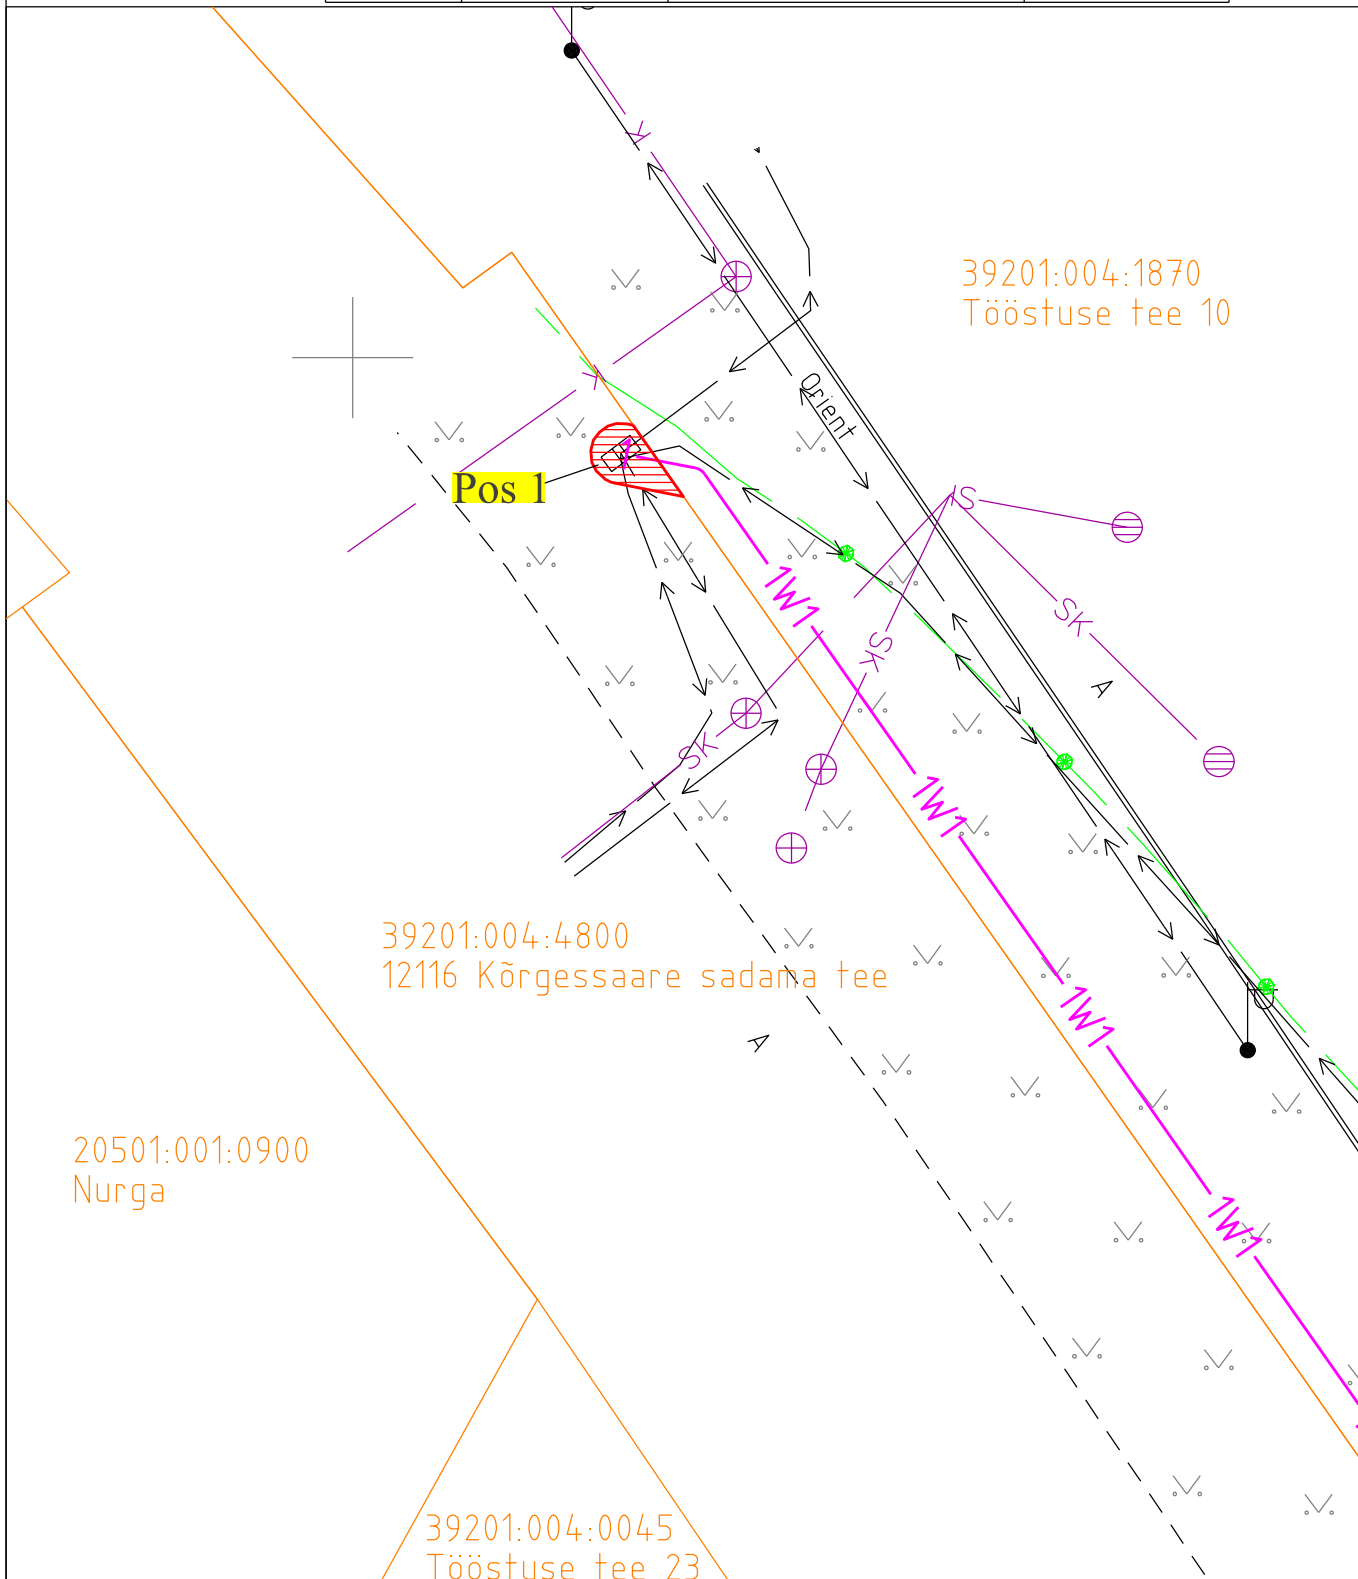

TINGMÄRGID	
	IKÕ seadmise ala
	Kinnistute piirid
	Elektri maakaabelliin
	Elektri jaotus- ja liitumiskilp

Projekti nimetus / asukoht Tööstuse tee 8 mü liitumine elektrivõrguga Kõrgessaare alevik, Hiiumaa vald Hiiumaa maakond. Tööprojekt			Töö nr LC1565
Koostaja Karmo Lillepõld	Mõõtkava 1:250	Leht / formaat A4	Kuupäev 08.08.2024