
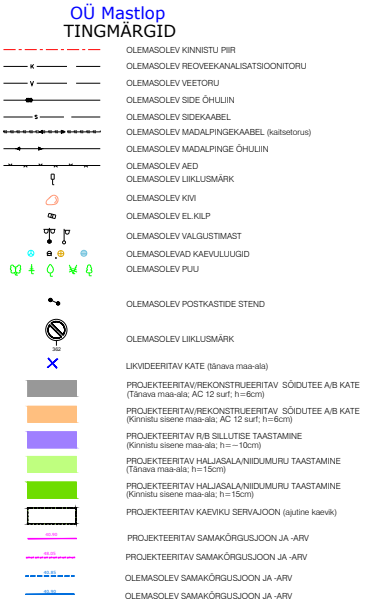
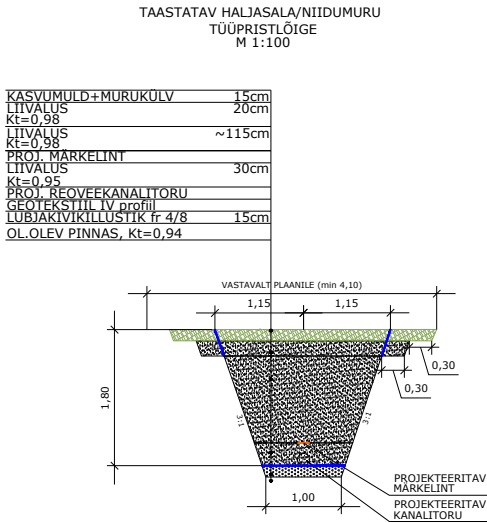
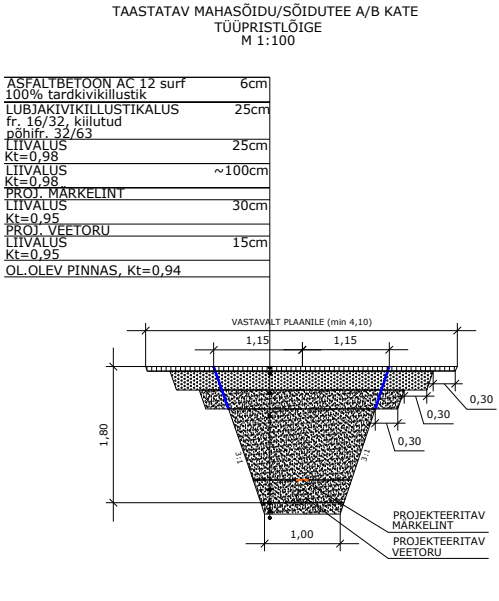


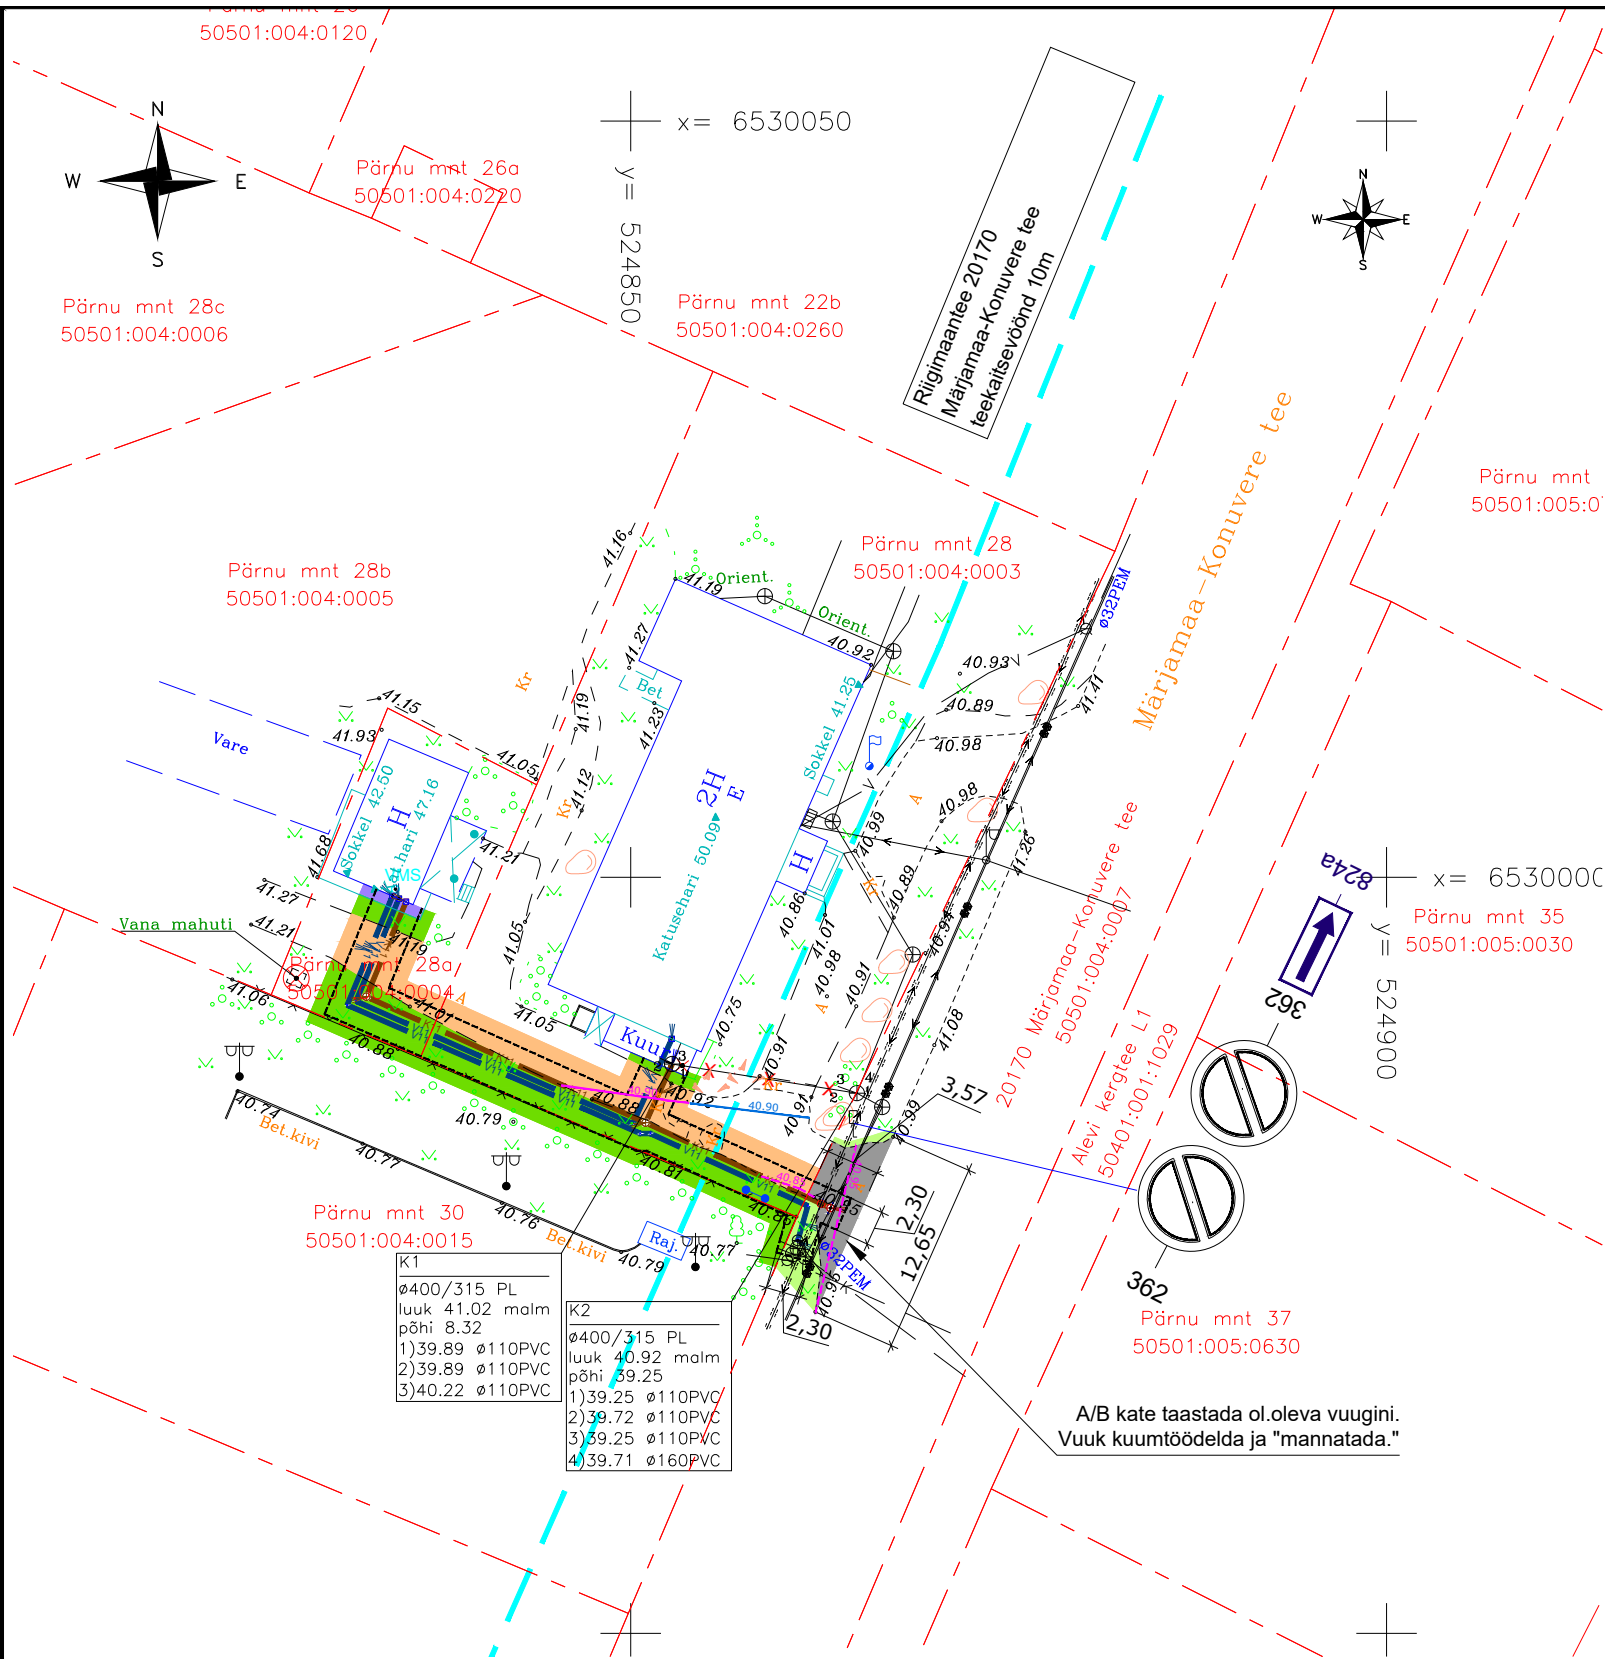

Aquare OÜ, Töö nr. AQ26002 TINGMÄRGID			
	V11		Proj. kinnistu veetorustik
	K11		Proj. kinnistu isvoolne kanalisatsioonitorustik
	VMS		Proj. veemöödusõlme asukoht
			Proj. kanalisatsioonikaev kinnistul
			Likvideeritav või kasutusest välja jääv objekt
			Likvideeritav/kasutusest kõrvaldatav torustik

MÄRKUSED:

- Geodeesia Aamos Atlas geodeesia OÜ, töö nr. 327-G-25. Teostatud 15.12.2025.a. Koordinaadid L-EST97 süsteemis. Kõrgused EH2000 süsteemis
- Kui katteid kahjustatakse suuremas ulatuses kui projektdokumentatsioonis kajastatud siis tuleb see normide kohaselt taastada.
- "Tee ehitusprojektile esitatavad nõuded" Majandus ja taristuministri määrus nr. 2. 9.01.2020.a.
- "Asfaldist katendikihtide ehitamise juhised" TA 2021
- "Killustikust katendikihtide ehitamise juhised" TA 2022.a redaktsioon.
- Katte taastamisel lähtutud "Märjamaa valla kaevetööde eeskiri" Märjamaa Vallavolikogu määrus nr. 83, vastu võetud 19.09.2017.a
- Projekteeritud ja olemasolev katend tuleb omavahel kõrguslikult sujuvalt kokku viia. Säilitada olemasolevad kalded.
- Tagasitõrje ja tihendamine teostada kihipaksusega max 0,5 m
- Olemasolevad katted taastada olemasoleva olukorra järgselt. Kui katted kahjustatakse suuremas ulatuses siis tulevad need normidekohaselt taastada. Kui tänava maa-ala katend erineb projektdokumentatsioonis näidatust siis tuleb a/b kate taastada ol.oleva olukorra järgselt
- Lubjakivikillustikalus SÕIDUTE ALLA rajada kiilumismeetodil (fr. 32/63 kiiluda fr 16/32 kiiluda ja 4/16 , kulu 35 ja 15 kg/m2) vastavalt Tee ehitamise kvaliteedinõuded, MTM 23.11. 2020. a määrus nr 101. Emin=170 MPa, LA=30.
- AC 12 surf segus 100% tardsivikillustikku. A/B katted taastada ühe tervikliku paigana."EVS 901-3:2021 (Gc90/15, AnNR, LA25,FI20).
- Proj. ja ol.olevate tehnovõrkude ristumisel peab olema tagatud normide kohased vahekaugused.
- Tänava maa-alal a/b kate taastada olemasoleva sõiduteega paralleelse vuugini. Vuuk kuumtöödelda ja "mannatada."

Mastlop OÜ Mastlop Reg.kood 12618952; EEP003122; ELK000079 Peterburi tee 2F, Tallinn 11415 tel. +372 56 24 26 34, e-mail ppoltsam@gmail.com		Projekti nimetus:	PÄRNU MNT 28 ja 28a VEE- JA REOVEEKANALISATSIOONITORUSTIKU PROJEKTI JÄRGNE KATENDITE TAASTAMISE PROJEKT	Projekti tunnus:	AQ26002
		Asukoht:	20170 MÄRJAMAA-KONUVERE TEE, PÄRNU MNT 28; PÄRNU MNT 28a;PÄRNU MNT 30 MÄRJAMAA ALEV, MÄRJAMAA VALD, RAPLA MK	Töö nr:	26012
		Tellijaja:	AQUARE OÜ	Leht nr:	TL-02
		Projektiijuht	Pärt Põltsam	Stadium:	PÕHIPROJEKT
		Projekteeris	Pärt Põltsam	Mõõtkava:	1:500
Kontrollis	Pärt Põltsam (tunnistuse nr. 163405/163406)	Joonise nimetus:	ASENDIPLAAN JA VERTIKAALPLANEERING		
Koostatud / trükitud: 19.02.2026/ 19.02.2026					