4 Tallinn-Pärnu-Ikla tee
50201:001:0695
Ristlõige A-B

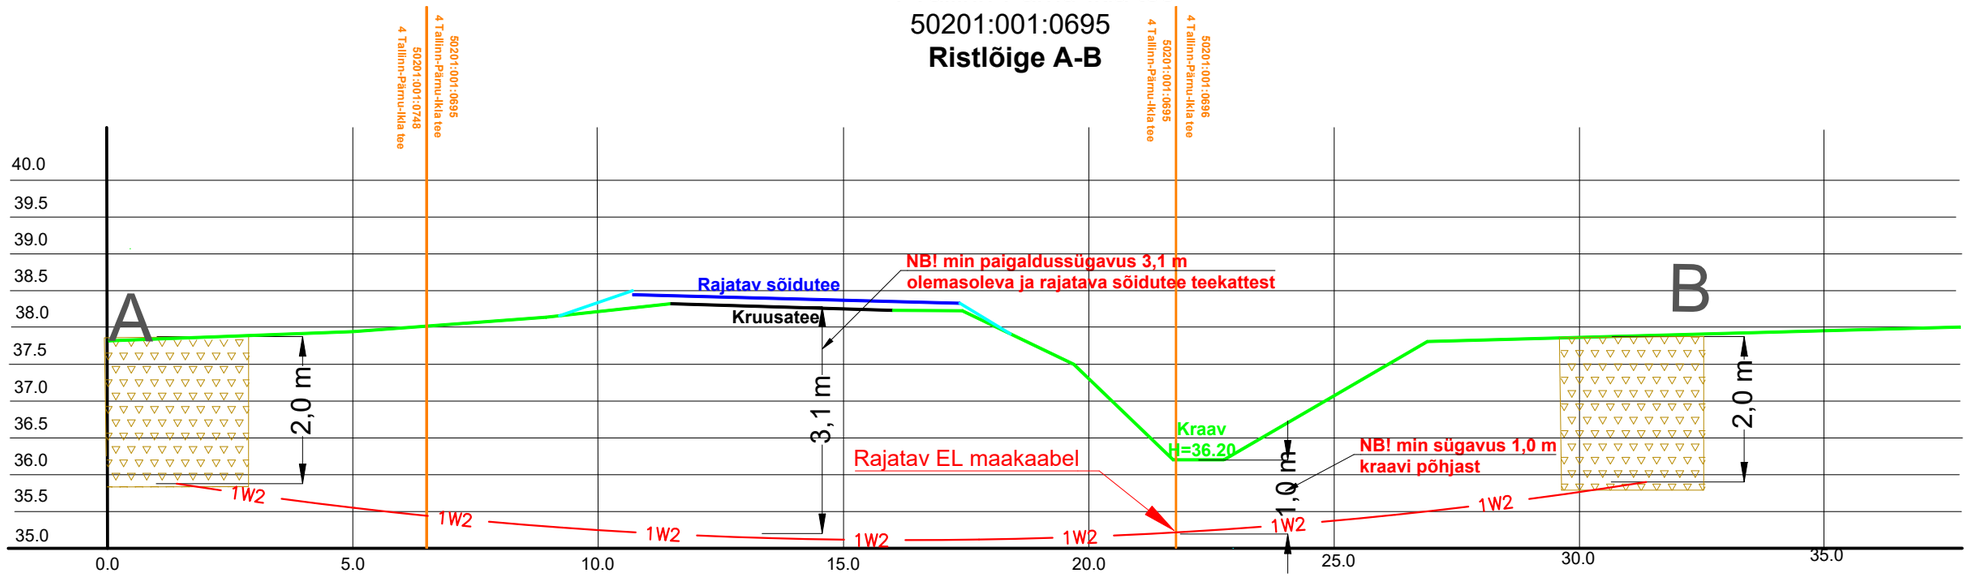

NB! Teha kindlaks olemasolevate tehnovõrkude sügavused valdajaga! Vaata asendiplaani joonis 001!
Arvestada puurimisel maapinna kõrguste vahesid ja vajadusel pikendada puurimise lõiku nõutava sügavuse saavutamiseks!

1W2	Rajatav 24 kV maakaabel kaitsetorus D160 KINNISELT 1250 N
	Stardi ja lõpukaevik
	Olemasolev sõidutee **(min kaabli paigaldussügavus 3,1 m)**
	Olemasolev nõlv/kraav
	Rajatav sõidutee **(min kaabli paigaldussügavus 3,1 m)**
	Rajatav nõlv/kraav

Märkused:
-Projekteerimisel on arvestatud riigitee nr 4 teeprojektiga nr MA17446 "Riigitee nr 4 Tallinn-Pärnu-Ikla (E67) km 62,2-70,2 Päädeva-Haimre lõigu 2+2 sõidurajaga maantee ehitusprojekt" (10.07.2025) ja Roadplan OÜ tööd nr 23014B (20.07.2026).
Ristmeväljal kajastatud rajatav tee, rajatav kraav/nõlv.
-Ristmeväli mõõtkava on horisontaalselt 2x laiendatud ja vertikaalselt on 3x laiendus (0,5m =1,5m joonisel vertikaalselt).

Tellija: elektrilevi	Töövõtja: enersense	Aadress: Mõigu 3, Tallinn 10112 Reg. nr: 11445550	Kuupäev: 15.09.2026 Töö nr: ENS-26-120
Töö nimetus: Ritsu raadiomasti madalpingel liitumine Ringuta küla, Märjamaa vald, Rapla maakond LC5425		E-mail: egle.ninep@enersense.com Tel nr: +372 5597 1898	Joon nr: 003/1 Mõõtkava:1:250
Joonise nimetus: Ristlõige A-B		Projekteeris: Egle Ninep-Kaselt Kontrollis: Sander Kotter	