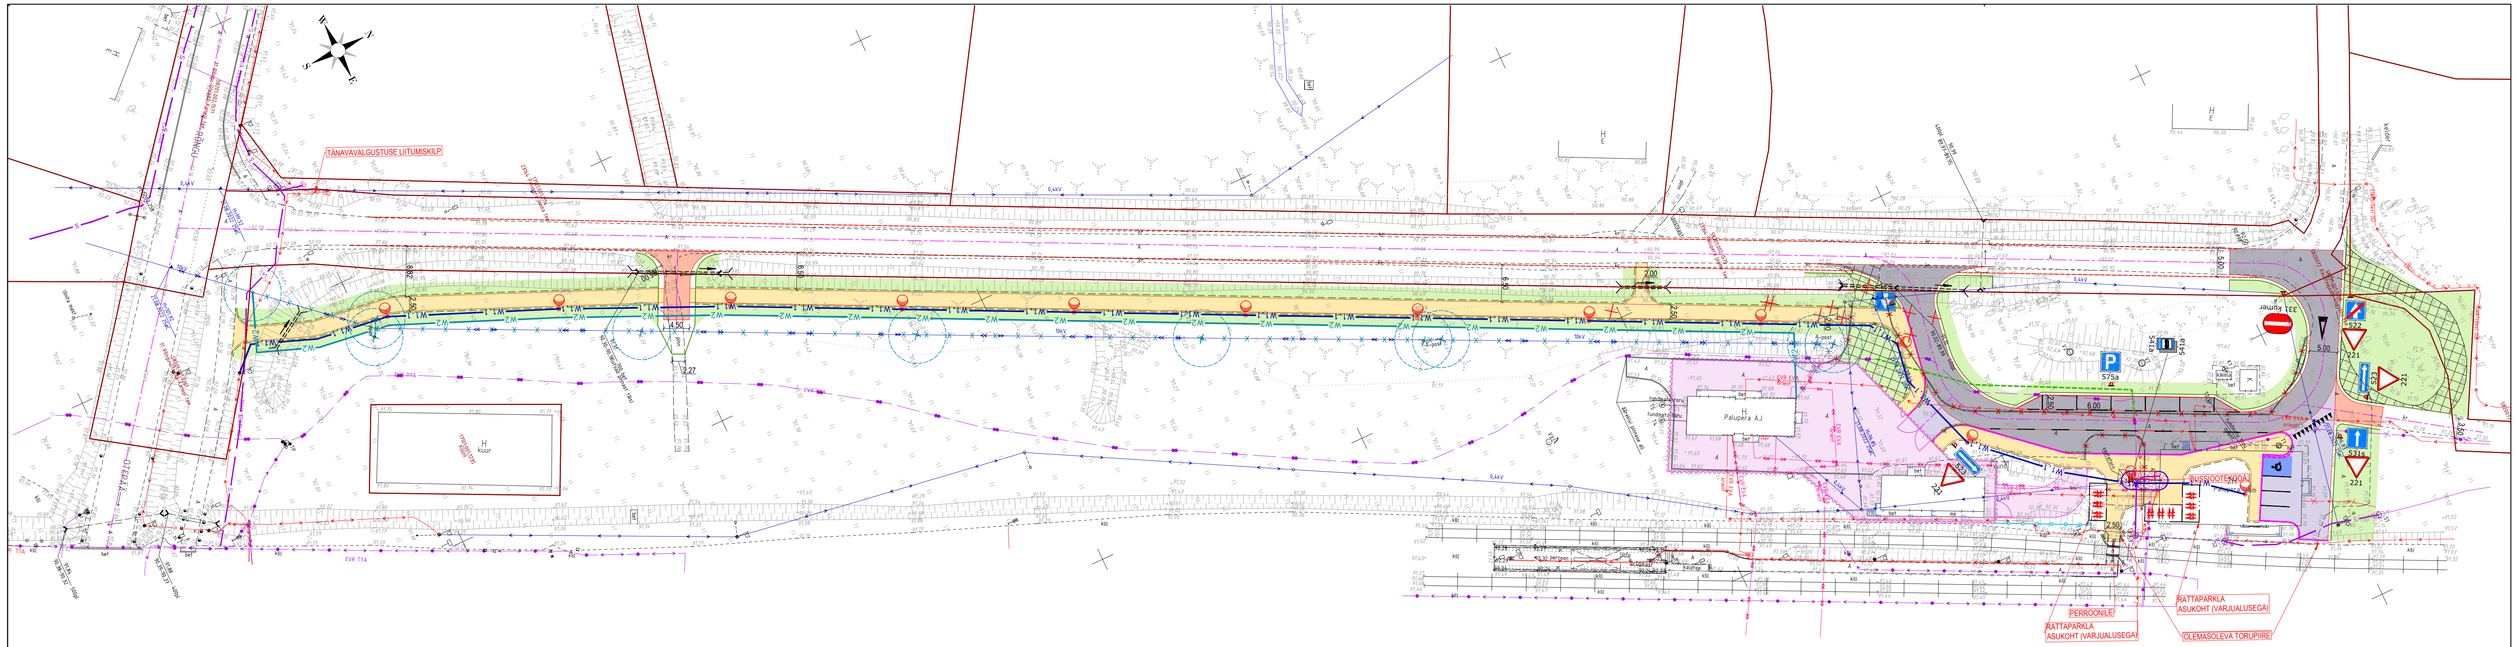

TINGMÄRGID

- Katastriüksuse piir
- Projekteeritud tee telgjoon
- Projekteeritud sõidutee äärekivi 150x290 (h=10 cm)
- Projekteeritud sõidutee äärekivi 150x290 (h=2,5 cm)
- Projekteeritud sõidutee äärekivi 150x290 (h=0 cm)

- Projekteeritud könnitee äärekivi 80x200 (h=0 cm)
- Projekteeritud tee servajooned
- Projekteeritud jalgtee / sõidutee tugipeenar
- Projekteeritud teekattemärgistus
- Projekteeritud sõidutee ab-katend Tüüp 1
- Projekteeritud sõidutee ab-ülekate Tüüp 2

- Projekteeritud mahasõidud
- Projekteeritud könnitee ab-katend
- Projekteeritud betoonkivisillutiskatend
- Projekteeritud haljasalade murukate
- Projekteeritud torupiire
- Likvideeritavad objektid

- Likvideeritav joonobjekt (äärekivi, põrkepiire, aed)
- Likvideeritav kate
- Projekteeritud truup
- Perspektiivsed objektid - ehitusala
- EVR poolt rajatavad perspektiivsed keevispaneelidest piirdeaed ja väravad

- Kavandatud jalgtee välisvalgusti
- XW1..1 — Kavandatud välisvalgustuse kaabelliin (X-kaablite arv)
- XW2 — Kavandatud keskpinge kaabelliin (X-kaablite arv)
- 5m ulatus10 kV oleva liinipostist või toest

- Kavandatud keskpinge õhuliini likvideerimine (postid on jalgteele lähemal kui 5 m)
- Ümbertõstetav/langetatav kaabel ja toruga kaitsmine

Trükitud: 05.01.2024

roadplan	Reg kood: 12432118 Tilgi 78, 50410 Tartu info@roadplan.ee www.roadplan.ee		Töö nimetus ja osa: Riigitee nr 23164 Palupera jaama tee km 0,0-0,3 kergliiklustee ja Palupera raudteejaama kinnistul sõiduautode ja jalgrattaparkla põhiprojekti koostamine Objekti asukoht: Riigitee nr 23164 Palupera jaama tee km 0,0-0,3 kergliiklustee Palupera küla, Elva vald, Tartu maakond				
Projektijuht	Erkko Teder		Joonise nimetus: ASENDIPLAAN				
Projekteerija	Lilian Erm						
			Töö nr	Joonise nr	Staadium	Mõõtkava	Kuupäev
			23025	3	Eskiis	1:500	05.01.2024