



 


Isikliku kasutusõiguse seadmise plaan

Jrk nr	IKÕ ala Pos nr (plaanil)	Kinnistu registriosa number	Katastriüksuse tunnus, nimi ja sihtotstarve;	Ala pindala ruutmeetrites m ²
1.	POS 1	11987550	54502:001:0023 24122 Mudiste-Tääksi tee transpordimaa	28

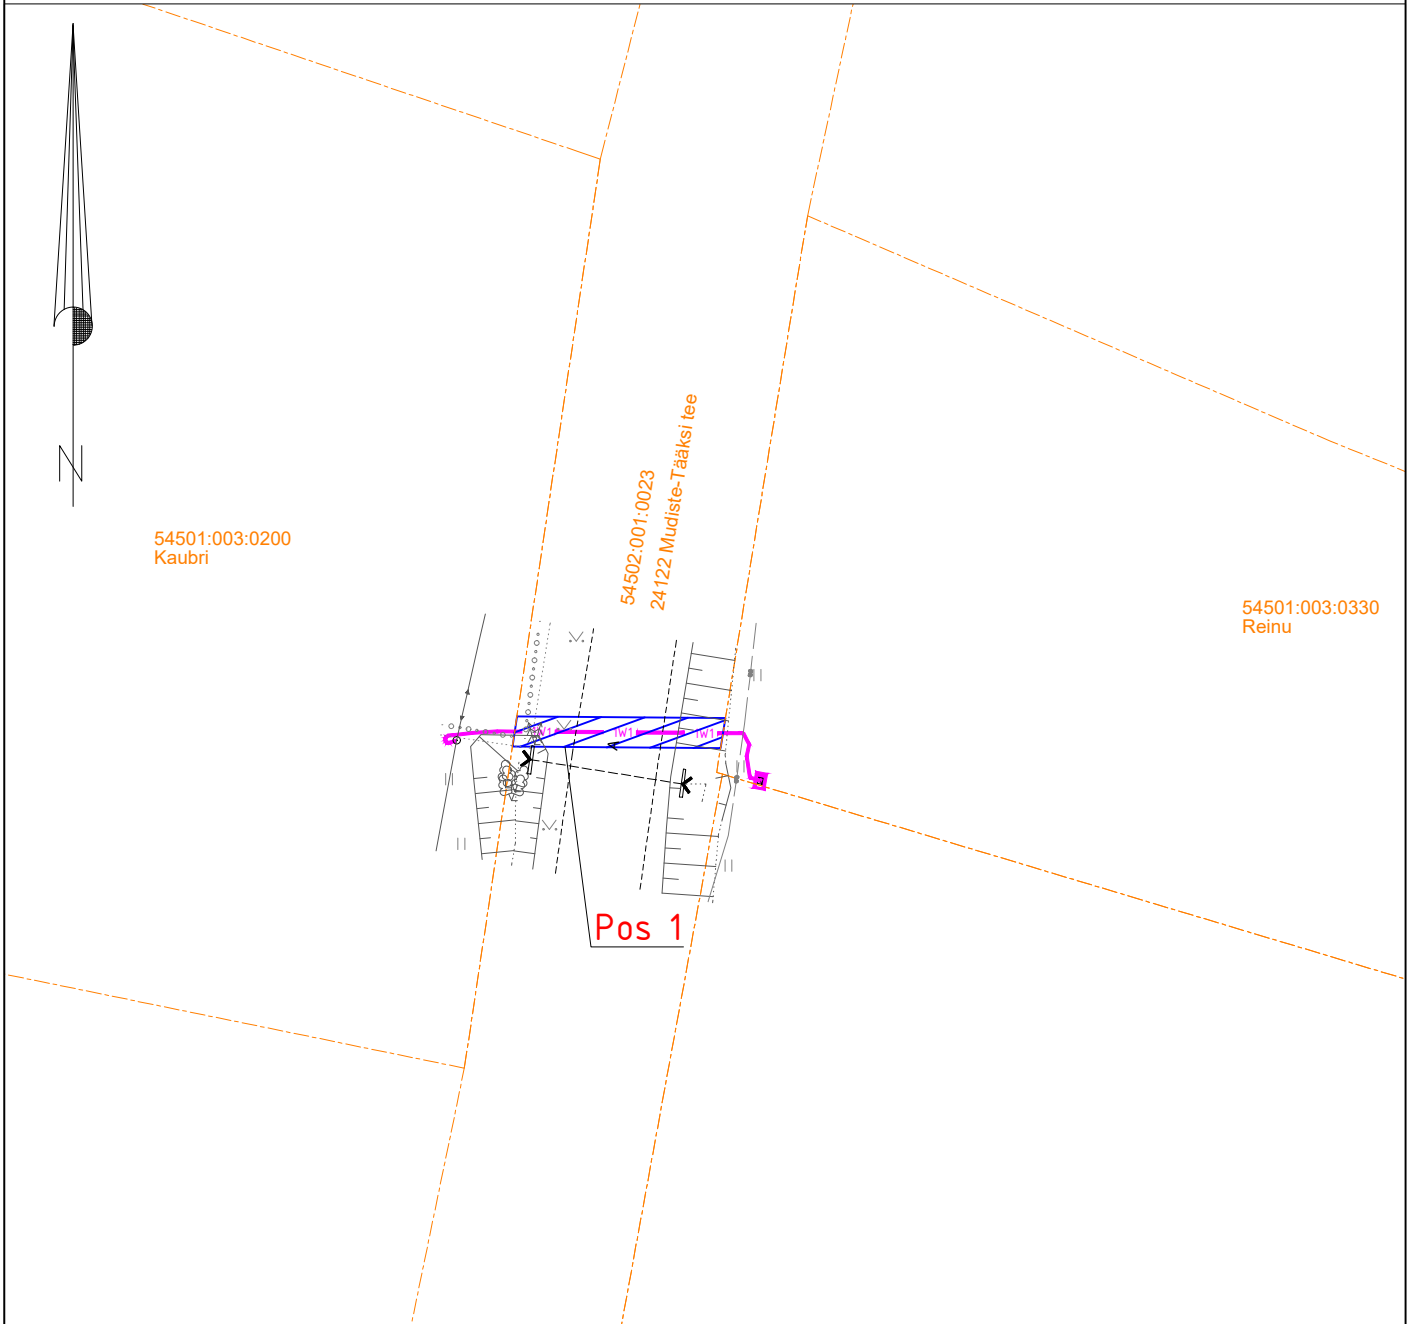

 Isikliku kasutusõiguse seadmise ala
 Katastriüksuste piirid

 Projekteeritud Elektrilevi liitumiskilp
 Projekteeritud Elektrilevi 0,4kV kaabel kaablikaitsetorus
 Projekteeritava maakaabli pikkus 14m

Projekti nimi / aadress			Reinu kinnistu liitumine elektrivõrguga Tääksi küla, Põhja-Sakala vald, Viljandi maakond		Töö nr LC2619
Koostaja	Janno Lütt AS Stik-Elekter / Projekteerija Tel: 53400127 / E-post: janno@stik-elekter.ee	Möötkava	Leht / formaat	Kuupäev	
		M 1:500	Leht 1 / A4	19.11.2024	