
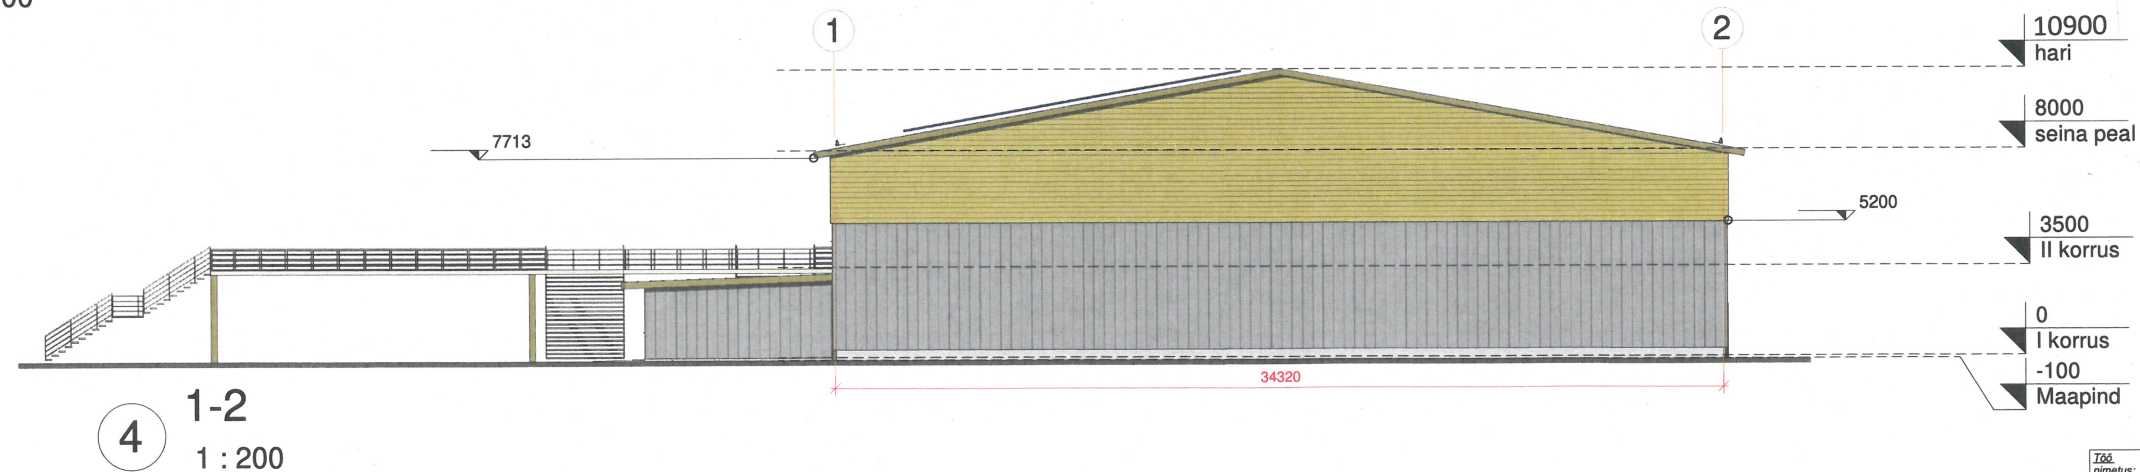
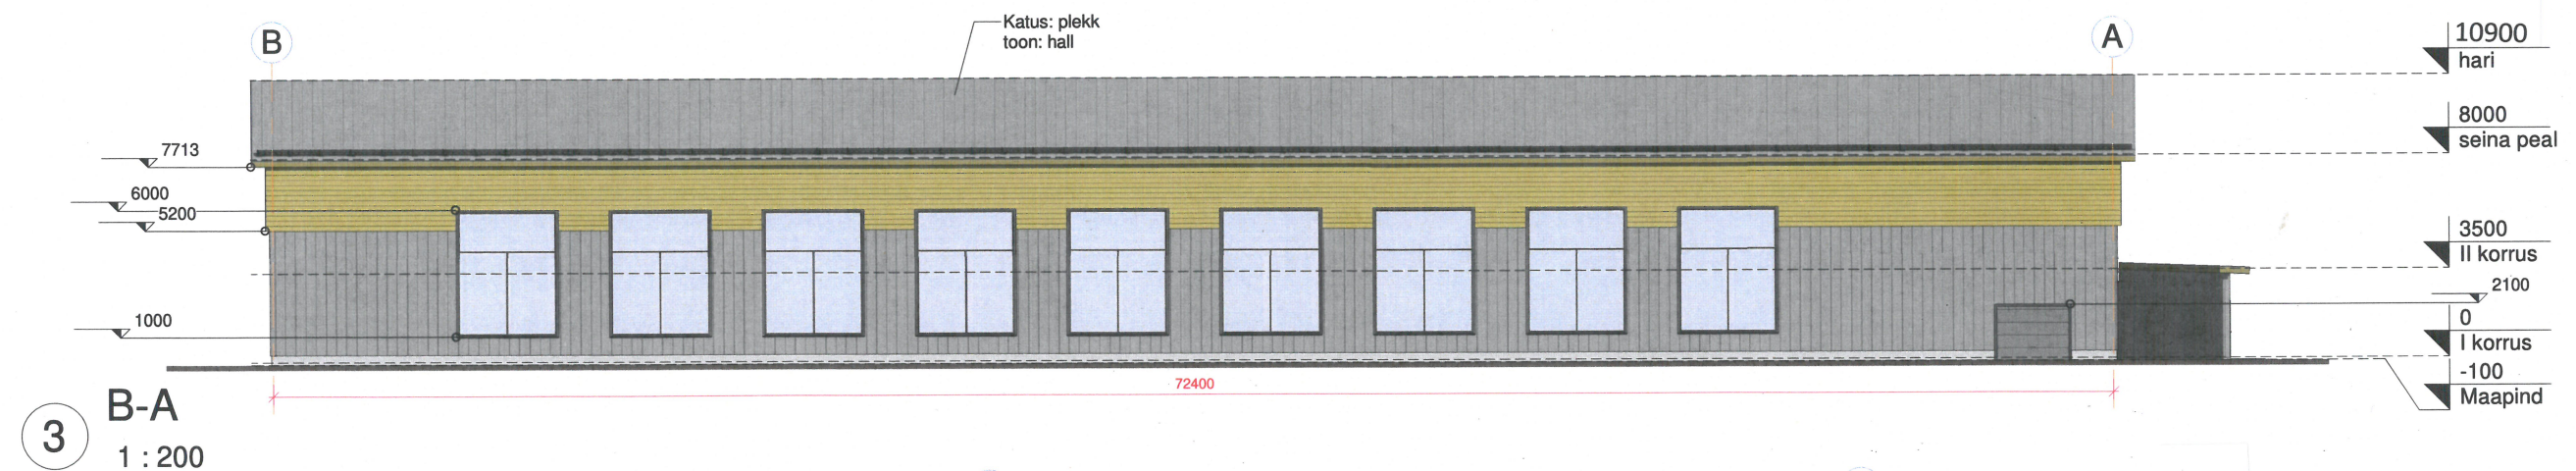
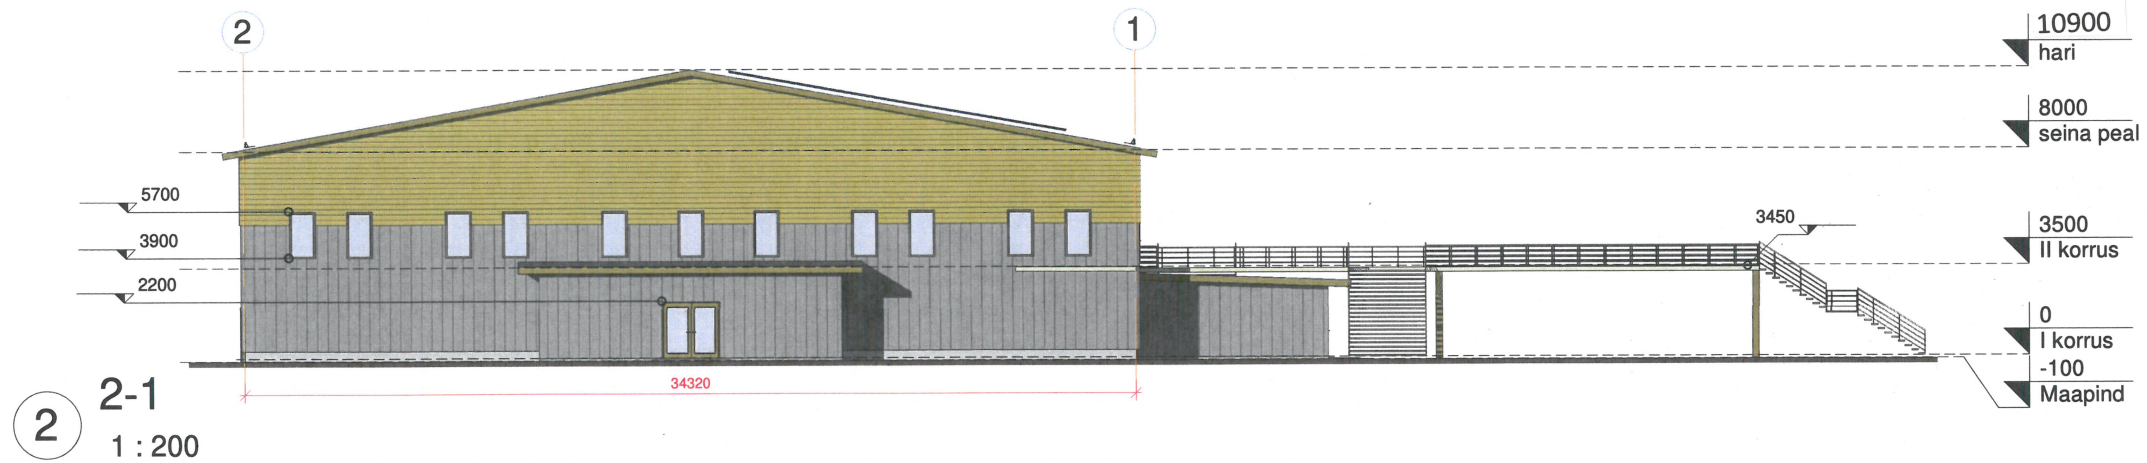


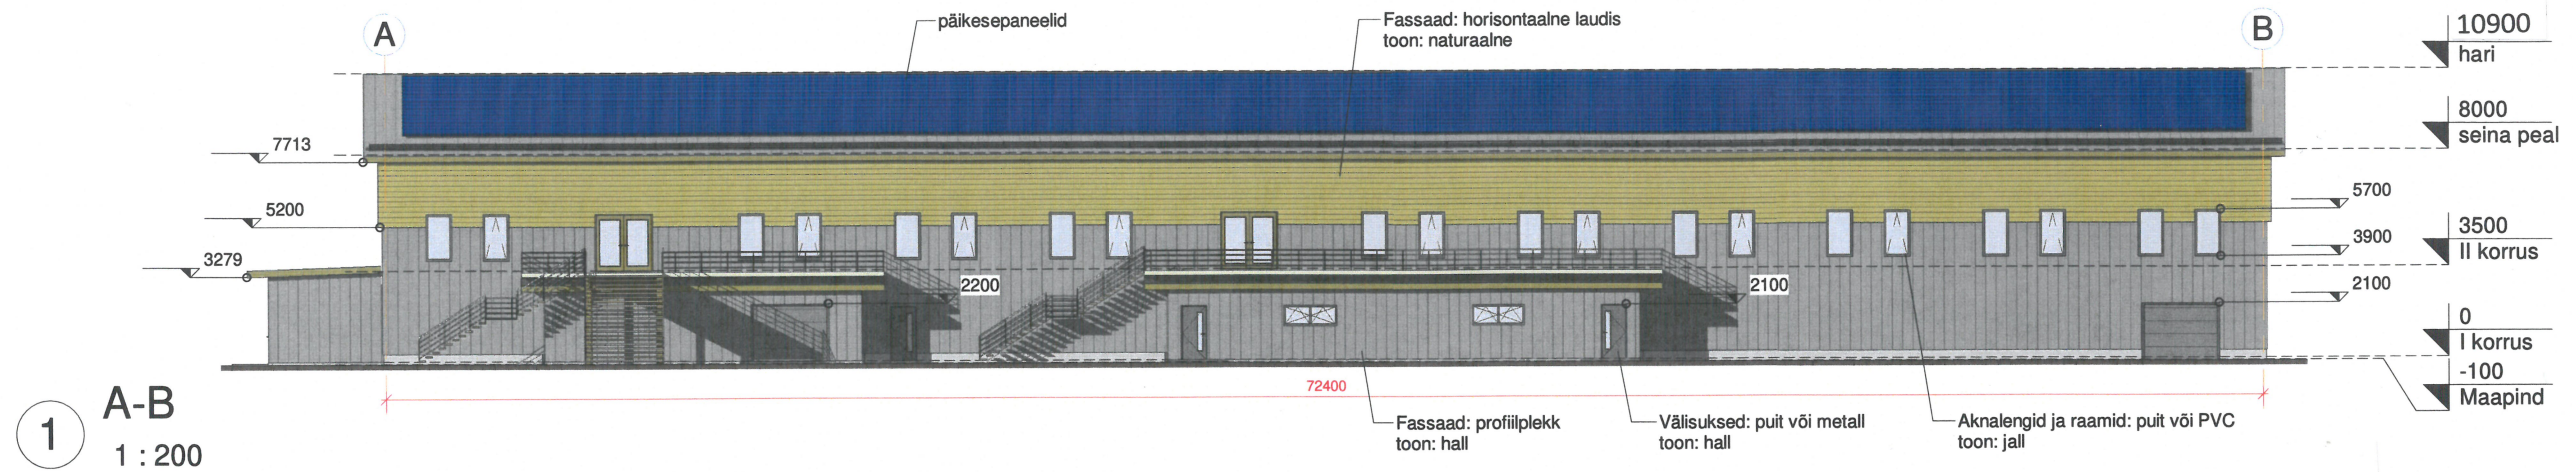

Töö nimetus: VÕRU MAAKONNA UISUKESKUS		Objekti aadress: Patseri tn 6, Vastseliina alevik, Võru vald, Võru mk. KÜ 87403:001:0043	
Koostas: I. Kits		Muudetud:	Töö number: 002-1122
Kontrollis: V. Eiche		Koostanud: 16. jaan. 2023.a.	
Joonise nimetus: Vaated		Mõõtkava: Nõudatud joonisel	Staudium: EP
		Lehekülje: AR-6-02	