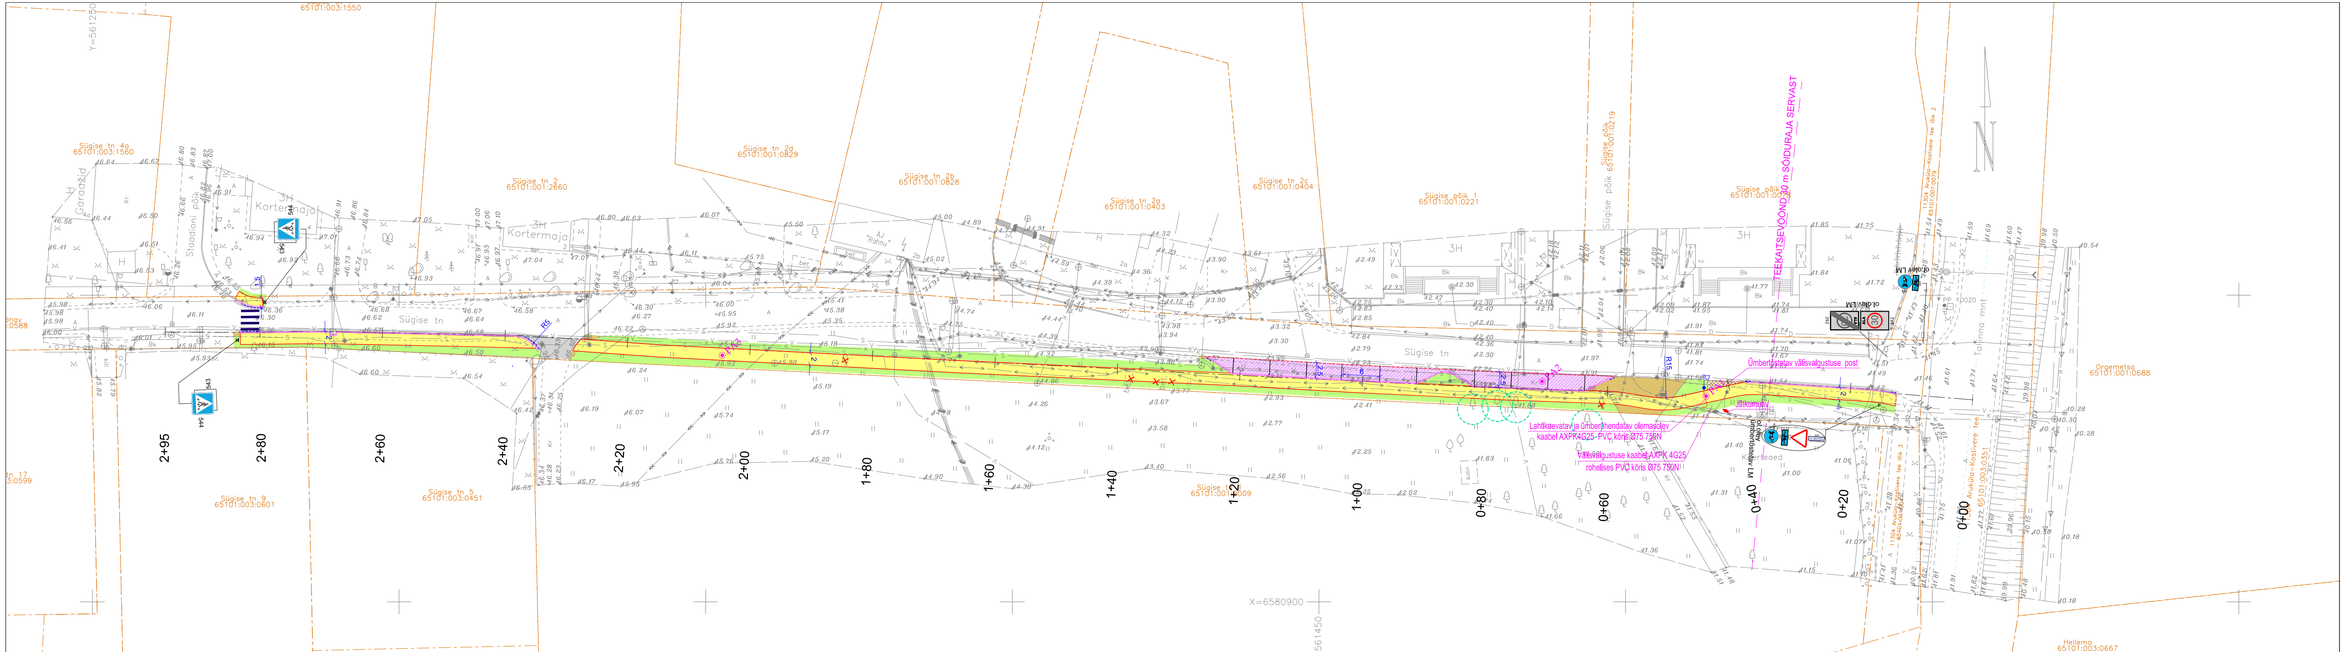

MÄRKUSED:

1. Geodeetiline alusplaan koostatud Tinter-Projekt OÜ poolt mai 2025 töö nr 16-25-GEO.
Maa-alla on mõõdistatud riikliku koordinaatide süsteemis LEst'97 ja kõrgused antud EH2000 kõrguste süsteemis.

Tinter-Projekt OÜ
Turu 34, 51004 Tartu Tel. 5221106
Reg 10149499 Indrek@tinterprojekt.ee

Amet:	Nimi:	Allkiri:
Projektijuht	Indrek Lensment	
Projekteerija:		
Projekteerija:	Arvo Vahtra	

Töö nimetus:	Raasiku vald Aruküla alevik Sügise tänava jalgratta- ja jalgtee ehitus Põhiprojekt
Töö Tellija:	Raasiku Vallavalitsus
Joonise nimetus:	Jalgratta- ja jalgtee asendiplaan

Kuupäev:	Joonise number:	Staadium:	Mõõtkava:	Töö nr:
26.06.2025	1	PP	1:500	21-25-TP