
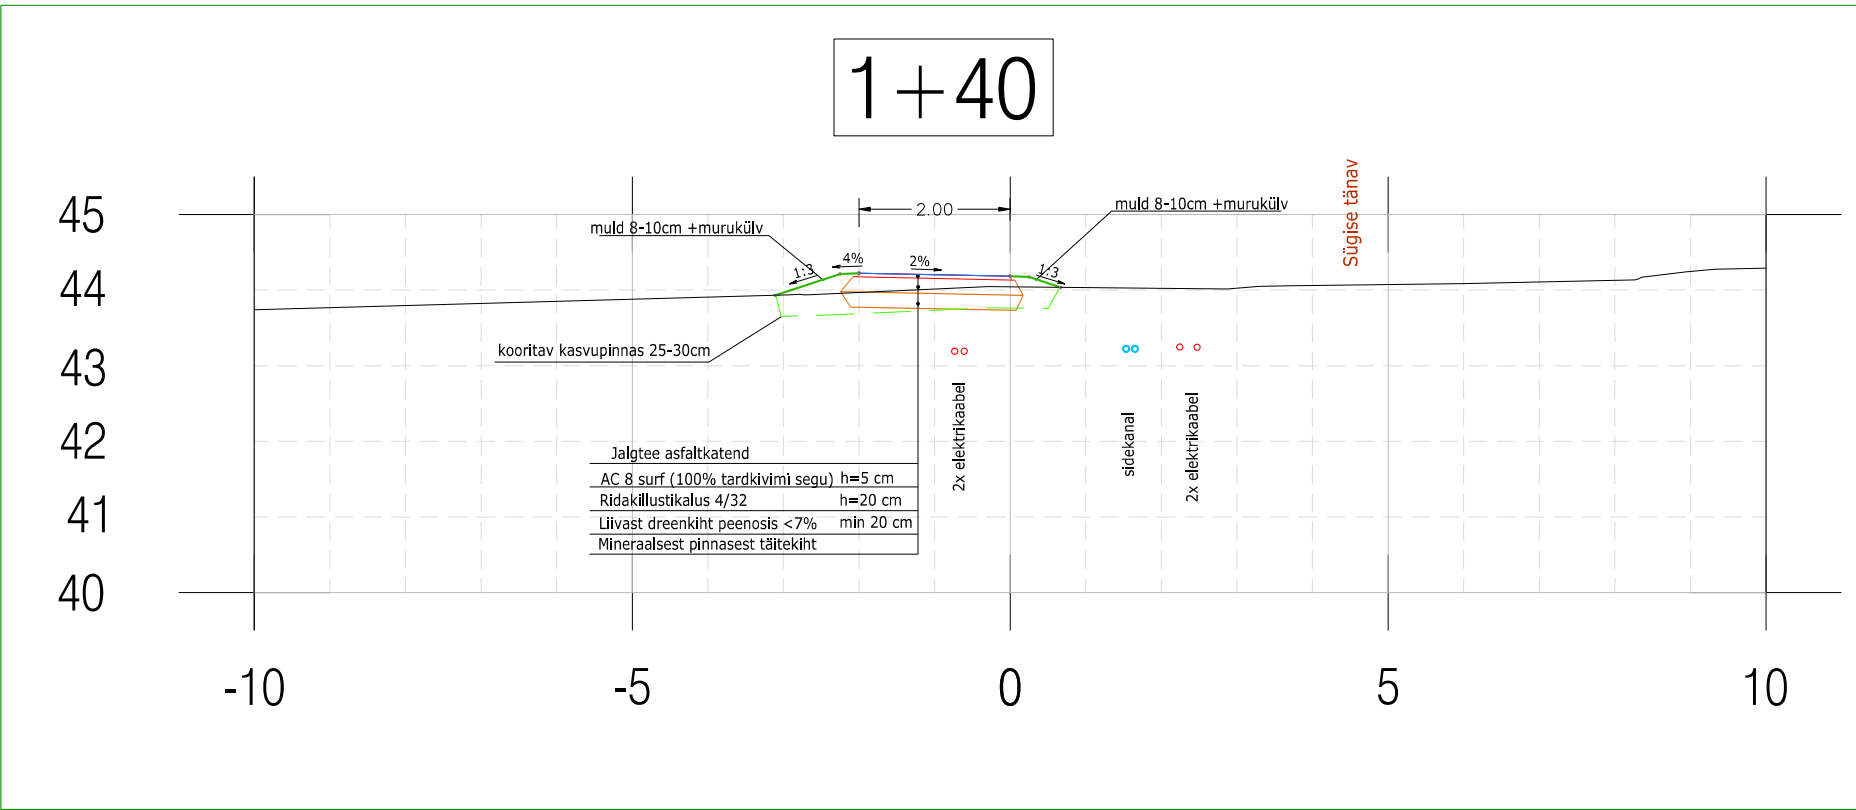
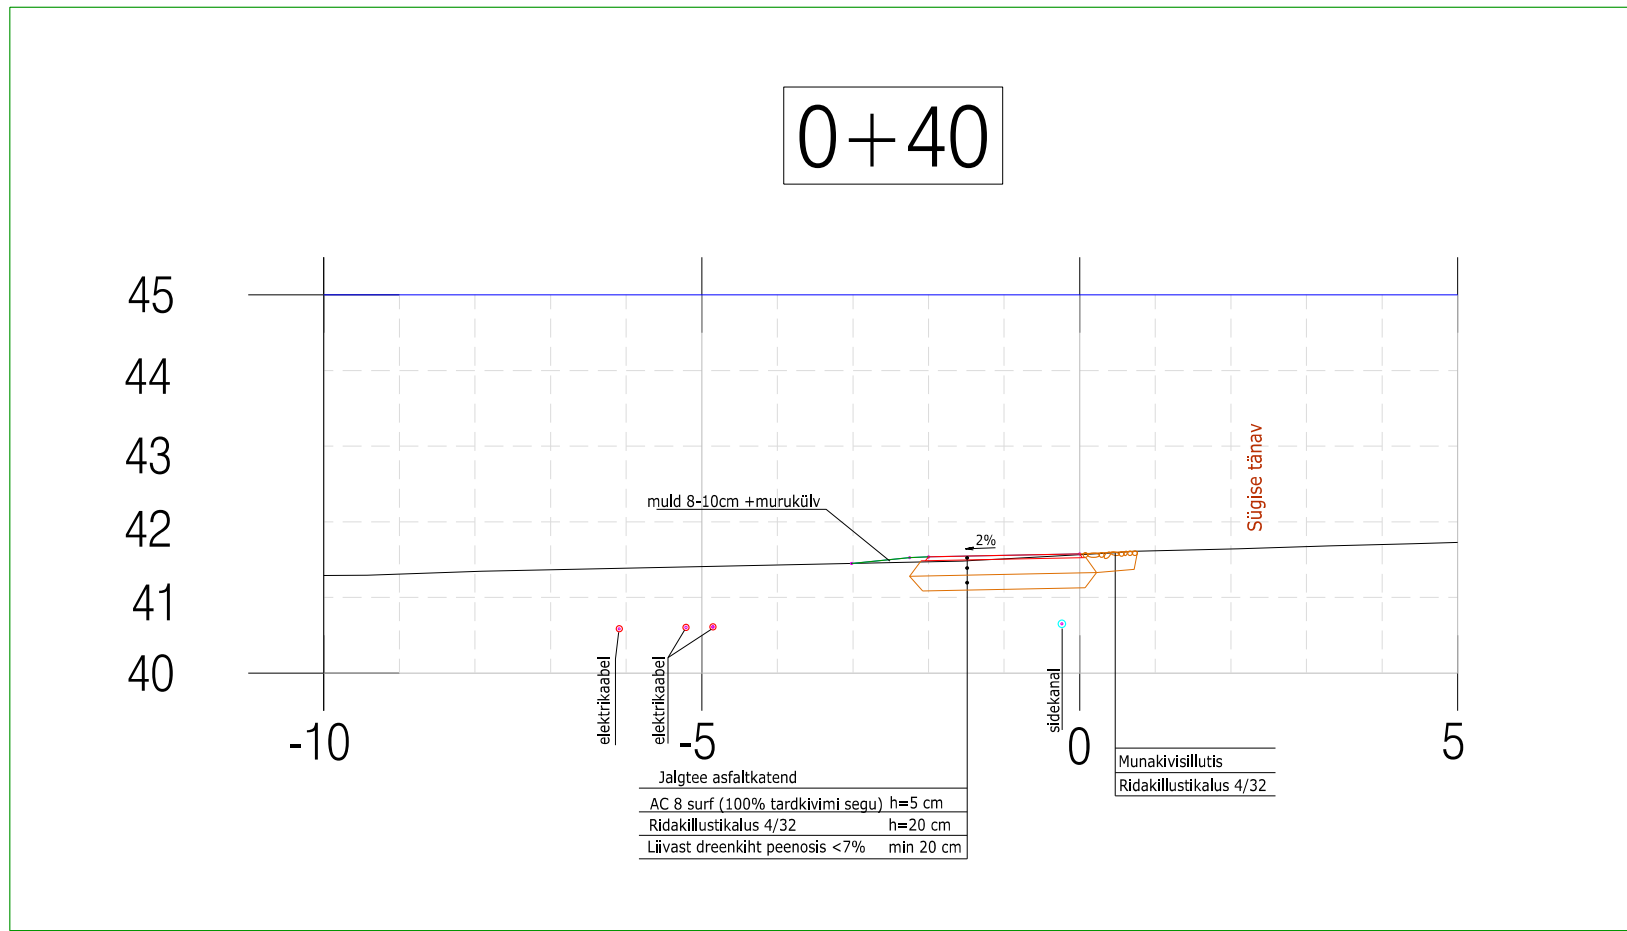



MÄRKUSED:

1. Katendialuse pinnase väljakaevamisel tagada, et sidekanali torude peale jääks 30cm pehmet pinnast.

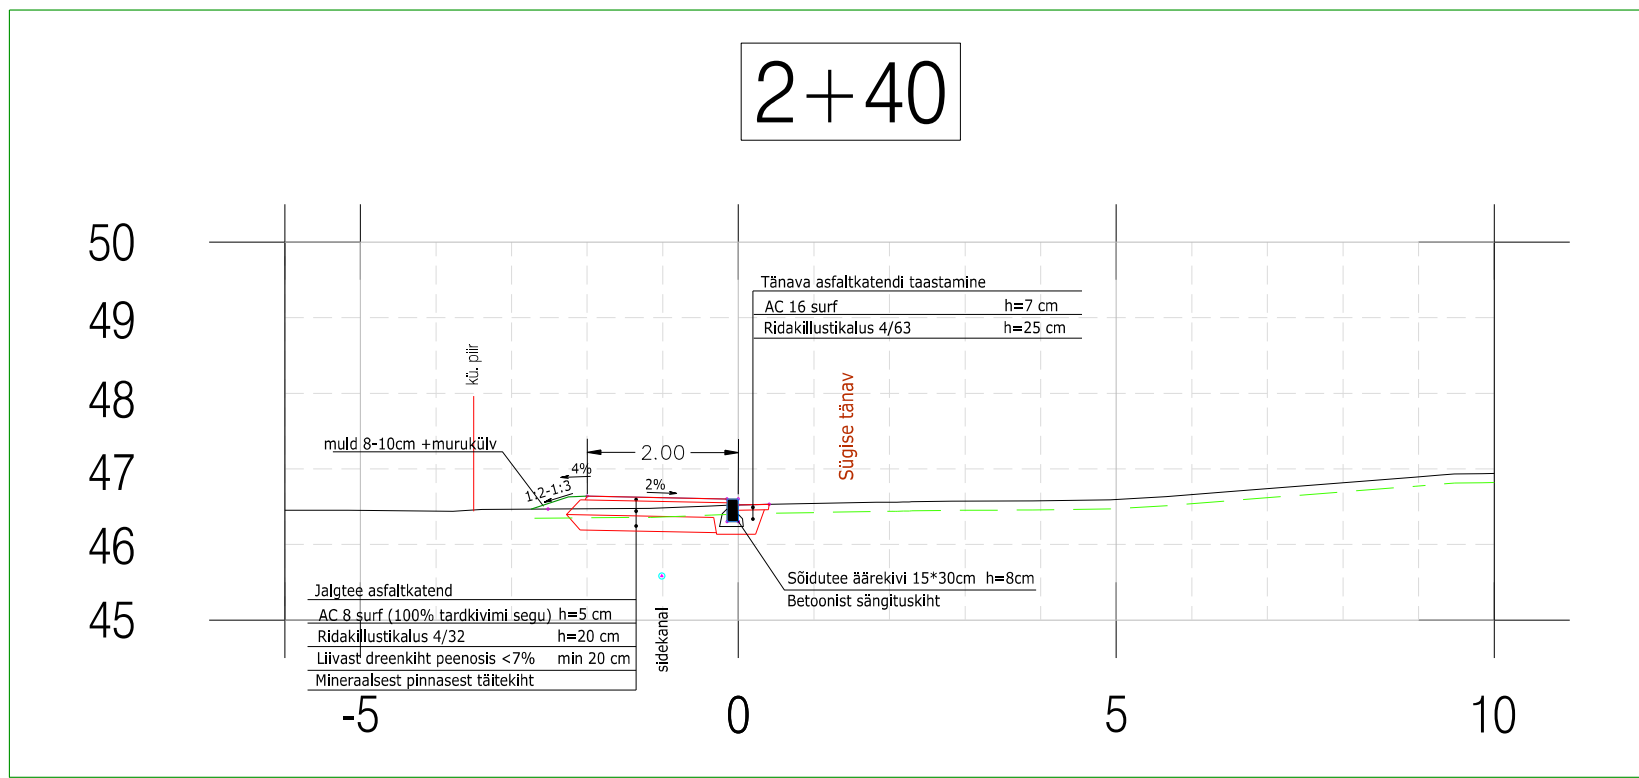

Tinter-Projekt OÜ			Töö nimetus: Raasiku vald Aruküla Sügise tn jalgtee ehitus				
Turu 34, 51004 Tartu Reg 10149499			Põhiprojekt				
Tel. 5136615 Meelis@tinterprojekt.ee			Töö Tellija: Raasiku Vallavalitsus				
Amet:	Nimi:	Allkiri:	Joonise nimetus: Jalgtee tüüpristloiked				
Projektiijuht	Indrek Lensment						
Projekteerija:	Arvo Vahtra						
			Kuvapäev:	Joonise number:	Staudium:	Mõõtkava:	Töö nr:
			09.06.2025	3	PP	1:100	21-25-TP