


Enefit Power AS
Narva karjäär

Puistanguteede skeem
Metsahooldusteede rajamiseks tasandatav trass

1:30 000

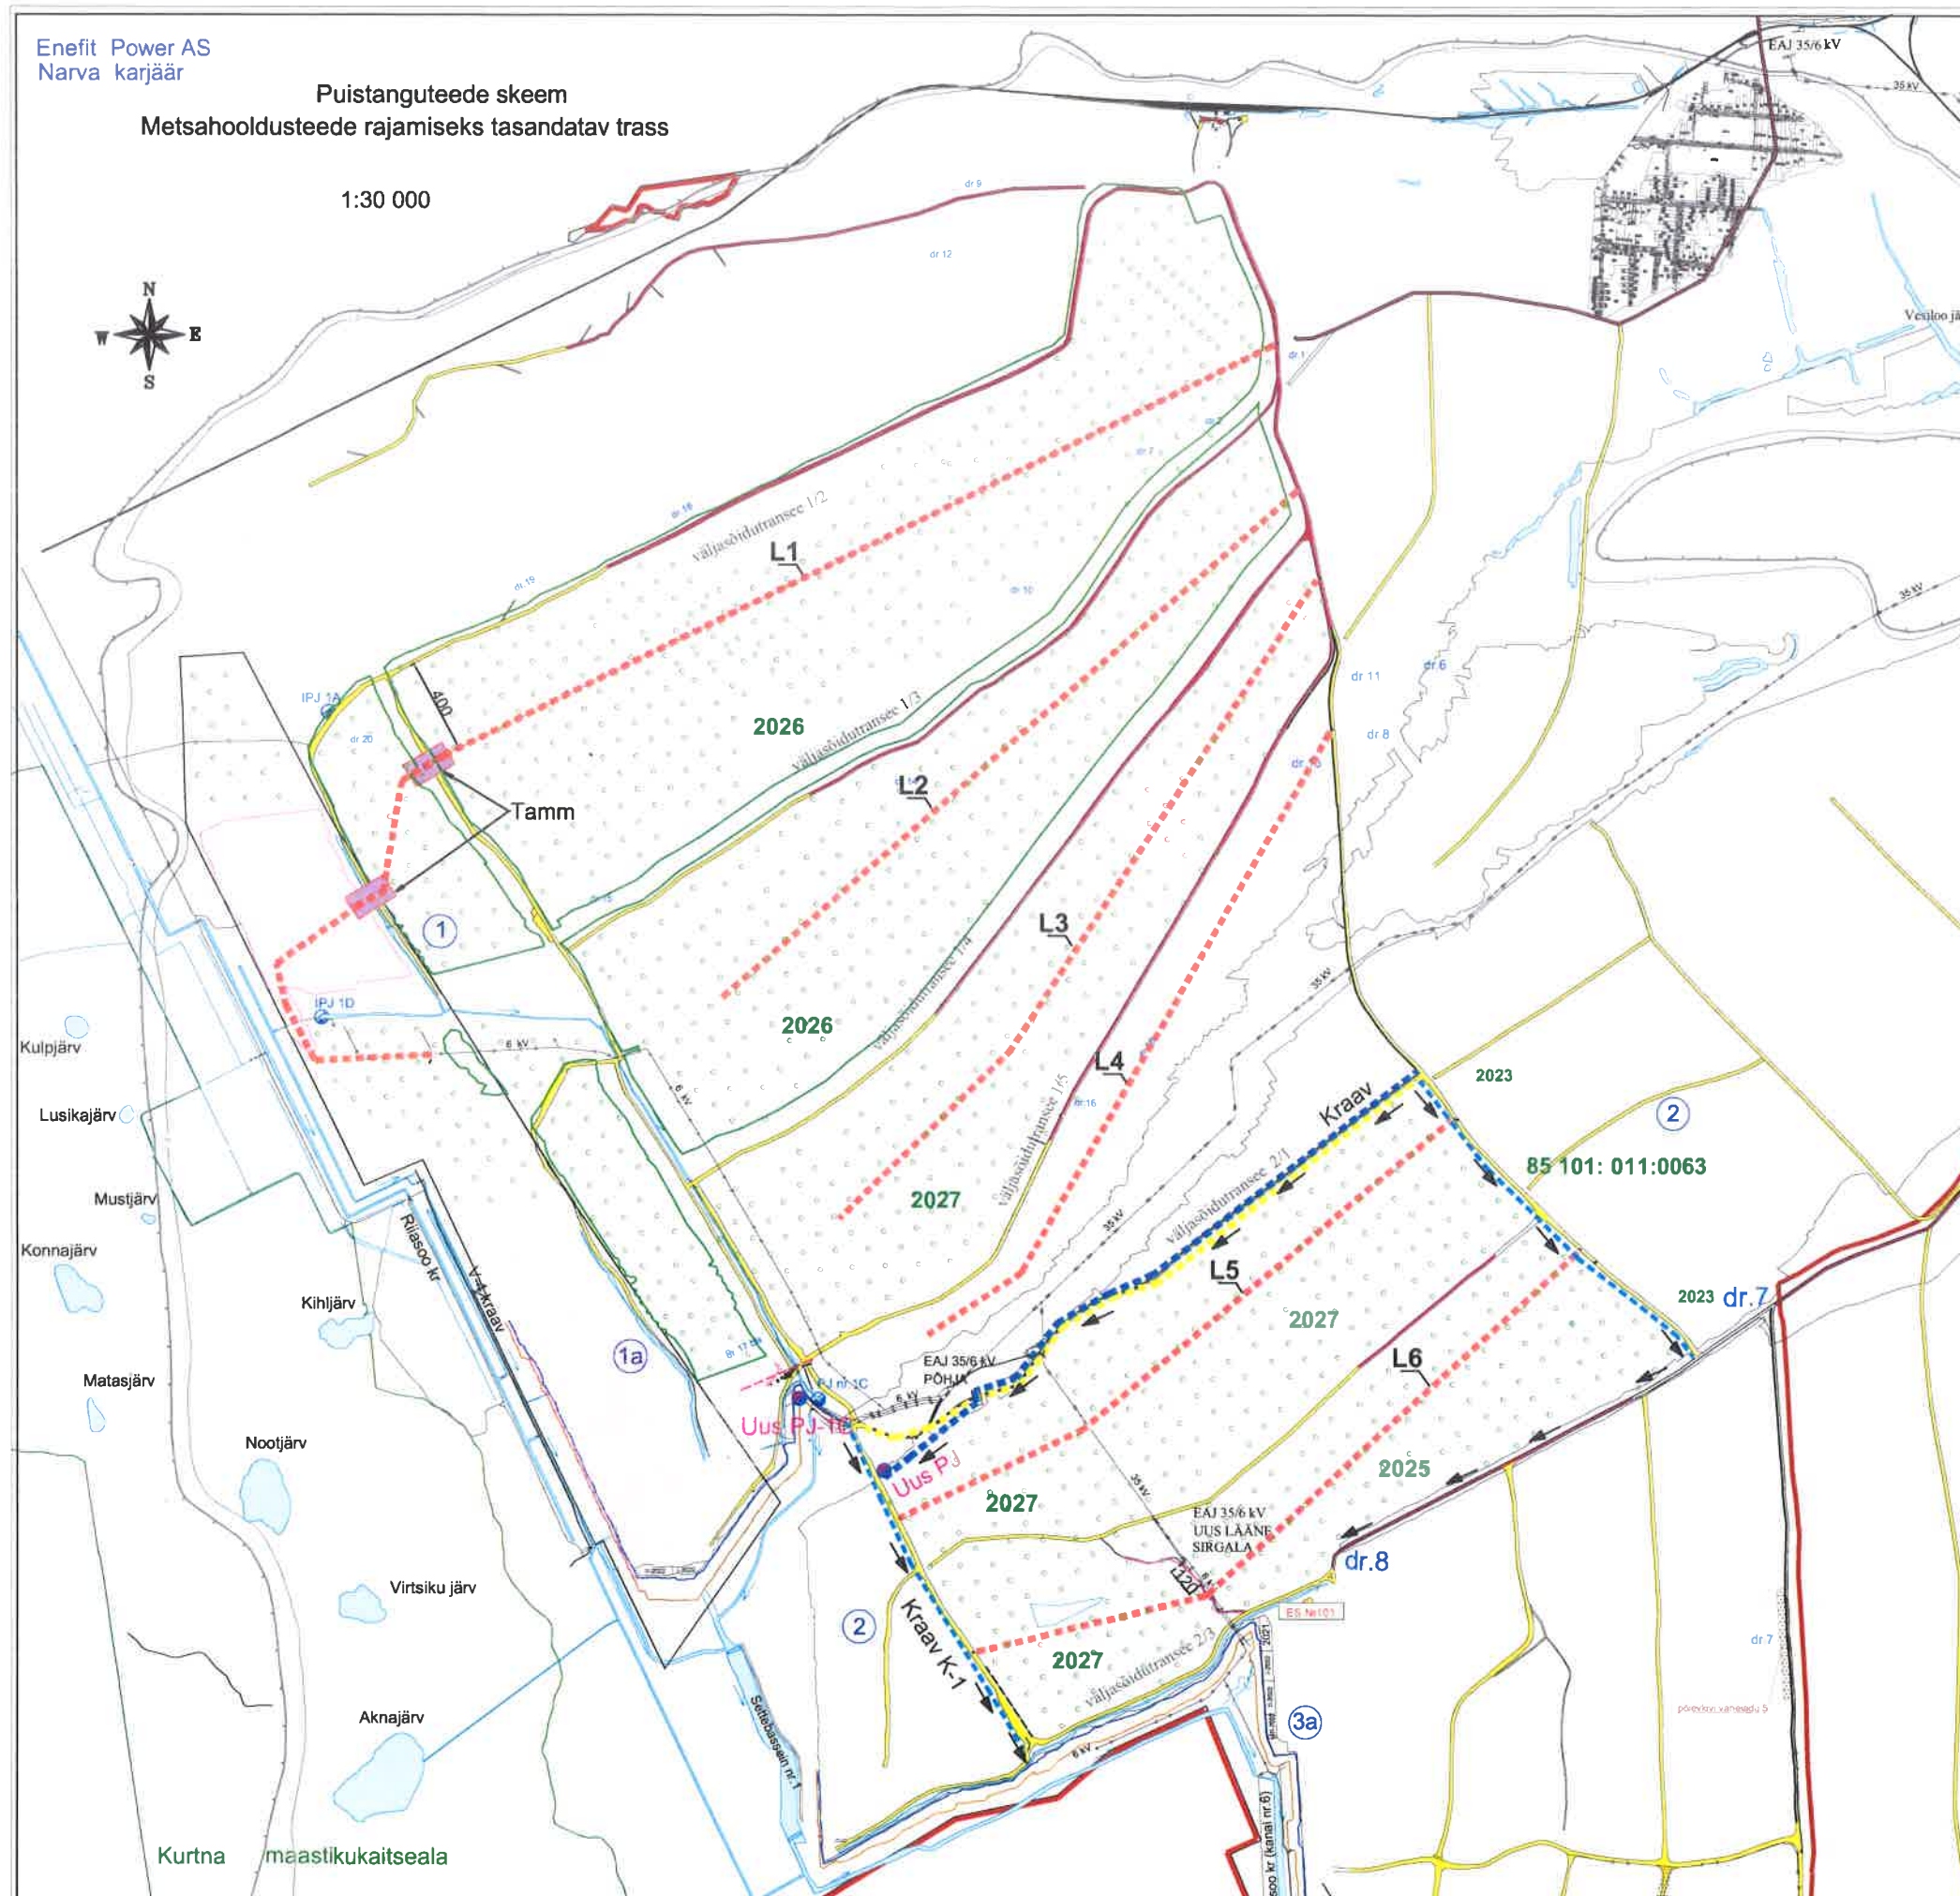

Leppemärgid:

■ ■ ■ ■ -Metsahooldusteede rajamiseks tasandatav trass

L1.....L6 - puistangupealsete teede järjekorranumber

2023...2027 - Metsa hooldamise aasta

■ - Sisepuistangute vahelised ülesõidu tammid