



Isikliku kasutusõiguse ala plaan

Jrk nr	IKÕala Pos nr (plaanil)	Kinnistu registriosa number	Katastriüksuse tunnus, nimi ja sihtotstarve	Asukoht riigitee (nr ja nimi) suhtes (lõigu algus ja lõpp km)	Ala pindala ruutmeetrites m²
1.	1	8335150	93002:001:0211, 5 Pärnu-Rakvere-Sõmeru tee, transpordimaa 100%	5 Pärnu-Rakvere-Sõmeru tee, kaitsevööndis km 44,54 - 44,56	ca 72 m²

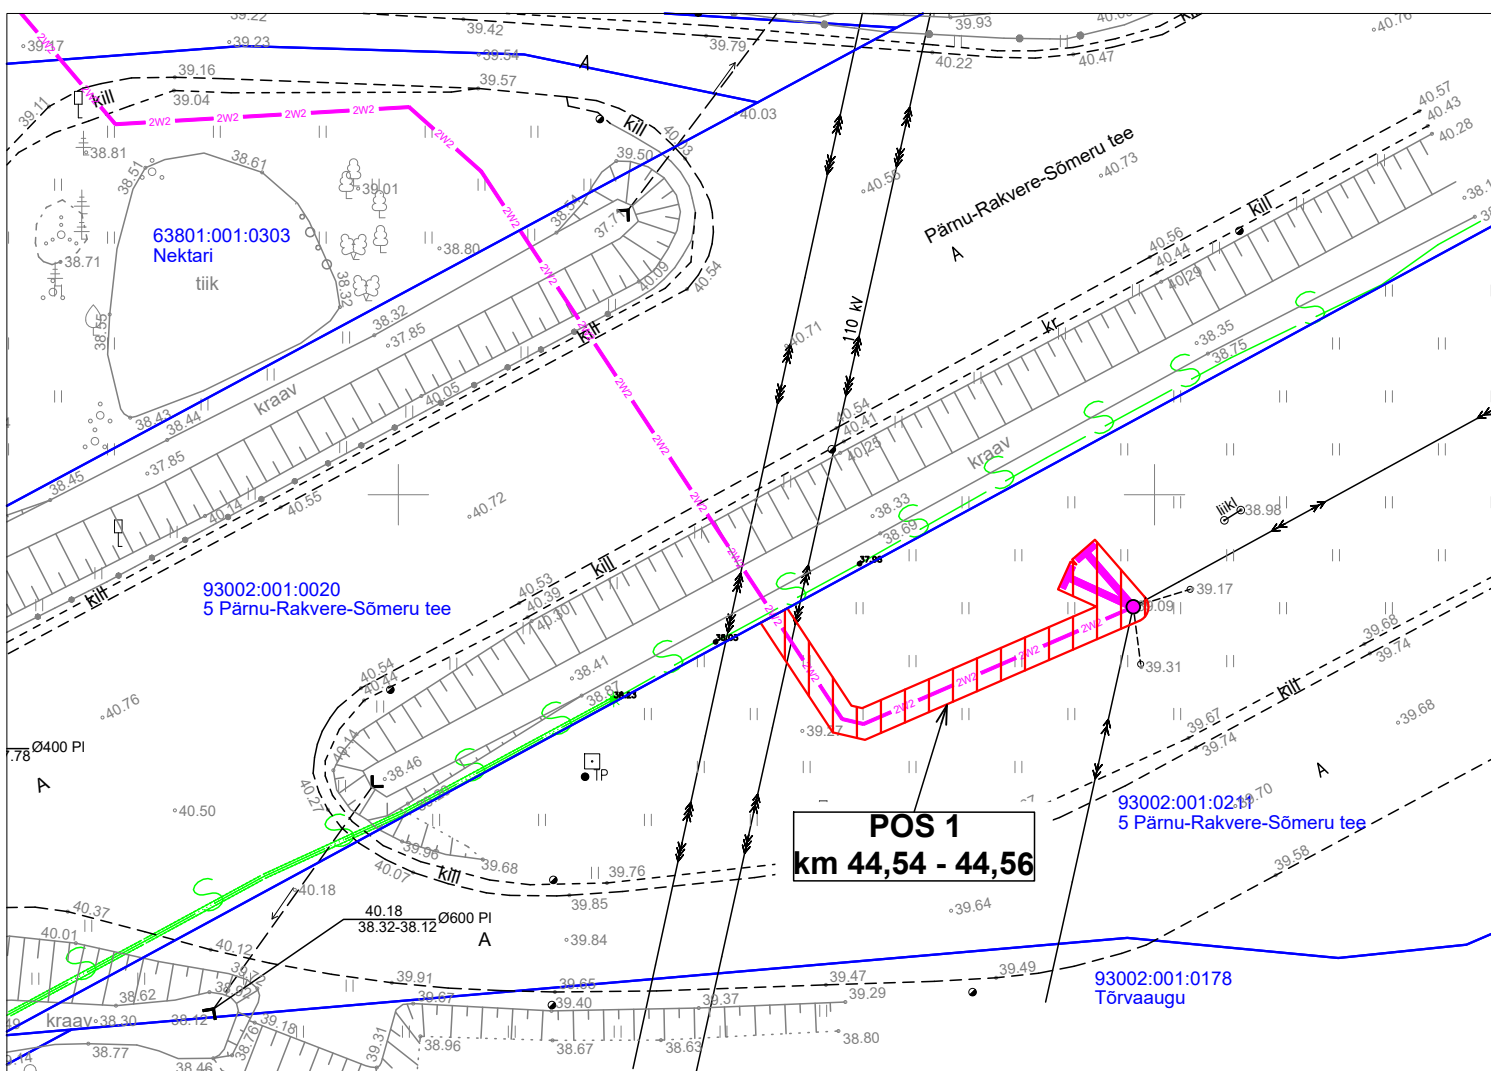

- Kasutusõiguse ala
- Katastriüksuse piir
- 2W2
- Projekteeritud 10 kV maakaabel
- Asendatav mast
- Projekteeritud mastitõmmit

Projekt Nektari tankla laadimistaristu elektriliitumine Kobra küla Põhja-Pärnumaa vald Pärnu maakond					Tellija Elektrilevi OÜ		
Joonis					Joonise nr LC1122		
 LEONHARD WEISS E-post estonia@leonhard-weiss.com Telefon +372 601 2285 Registrikood 12083348 EL10665798-0001	Projekteeris	Karl M Põldsam	05.2024	+372 59002453	Möötkava		
	Kontrollis				Staadium	Tööprojekt	
	Projekti juht				Keel	Leht	Lehti
					EST	1	1