


29101:001:0901

Vana-Kastre küla, Kastre vald, Tartumaa

Mõõtkava 1:500 (A4)

Leht 1 (Lehti 1)

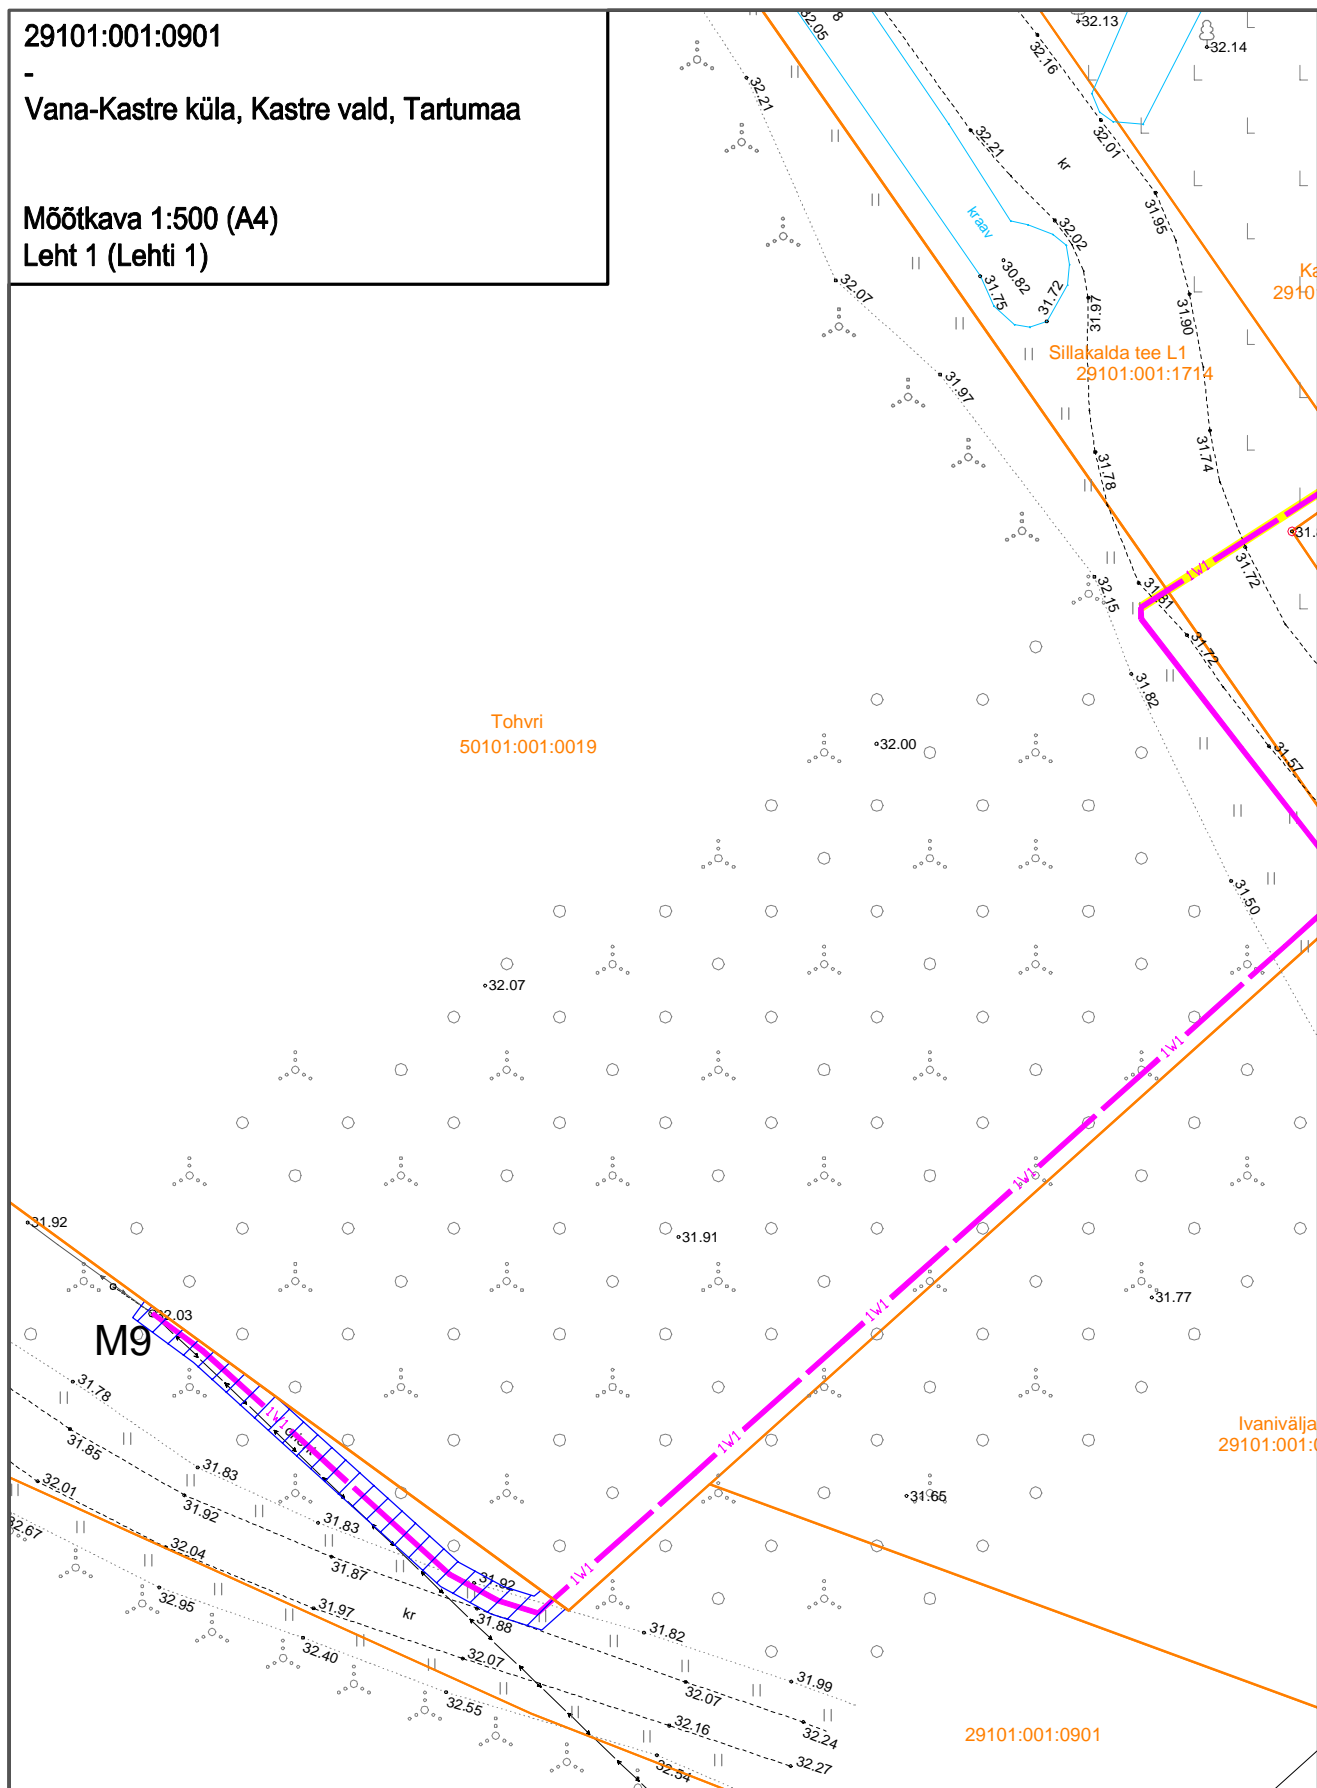

Tohvri  
50101:001:0019

Sillakalda tee L1  
29101:001:1714

Ivanivälja  
29101:001:0019

29101:001:0901

45 Tartu-Räpina-Värskä tee  
50101:001:0553

Tingmärgid

— 1W1 — projekteeritud 0,4kV maakaabelliin  
— katastripiir  
▨ koormatav ala ca 65 m<sup>2</sup>