


Isikliku kasutusõiguse seadmise plaan


IKÕ ala pos nr	Registriosaja nr, KV kood	Katastriüksuse tunnus, nimi ja sihtotstarve	Ala pindala (m2)
1	3251750, KV11291	30402:001:0011; 15 Tallinn-Rapla-Türi tee T1 transpordimaa	8

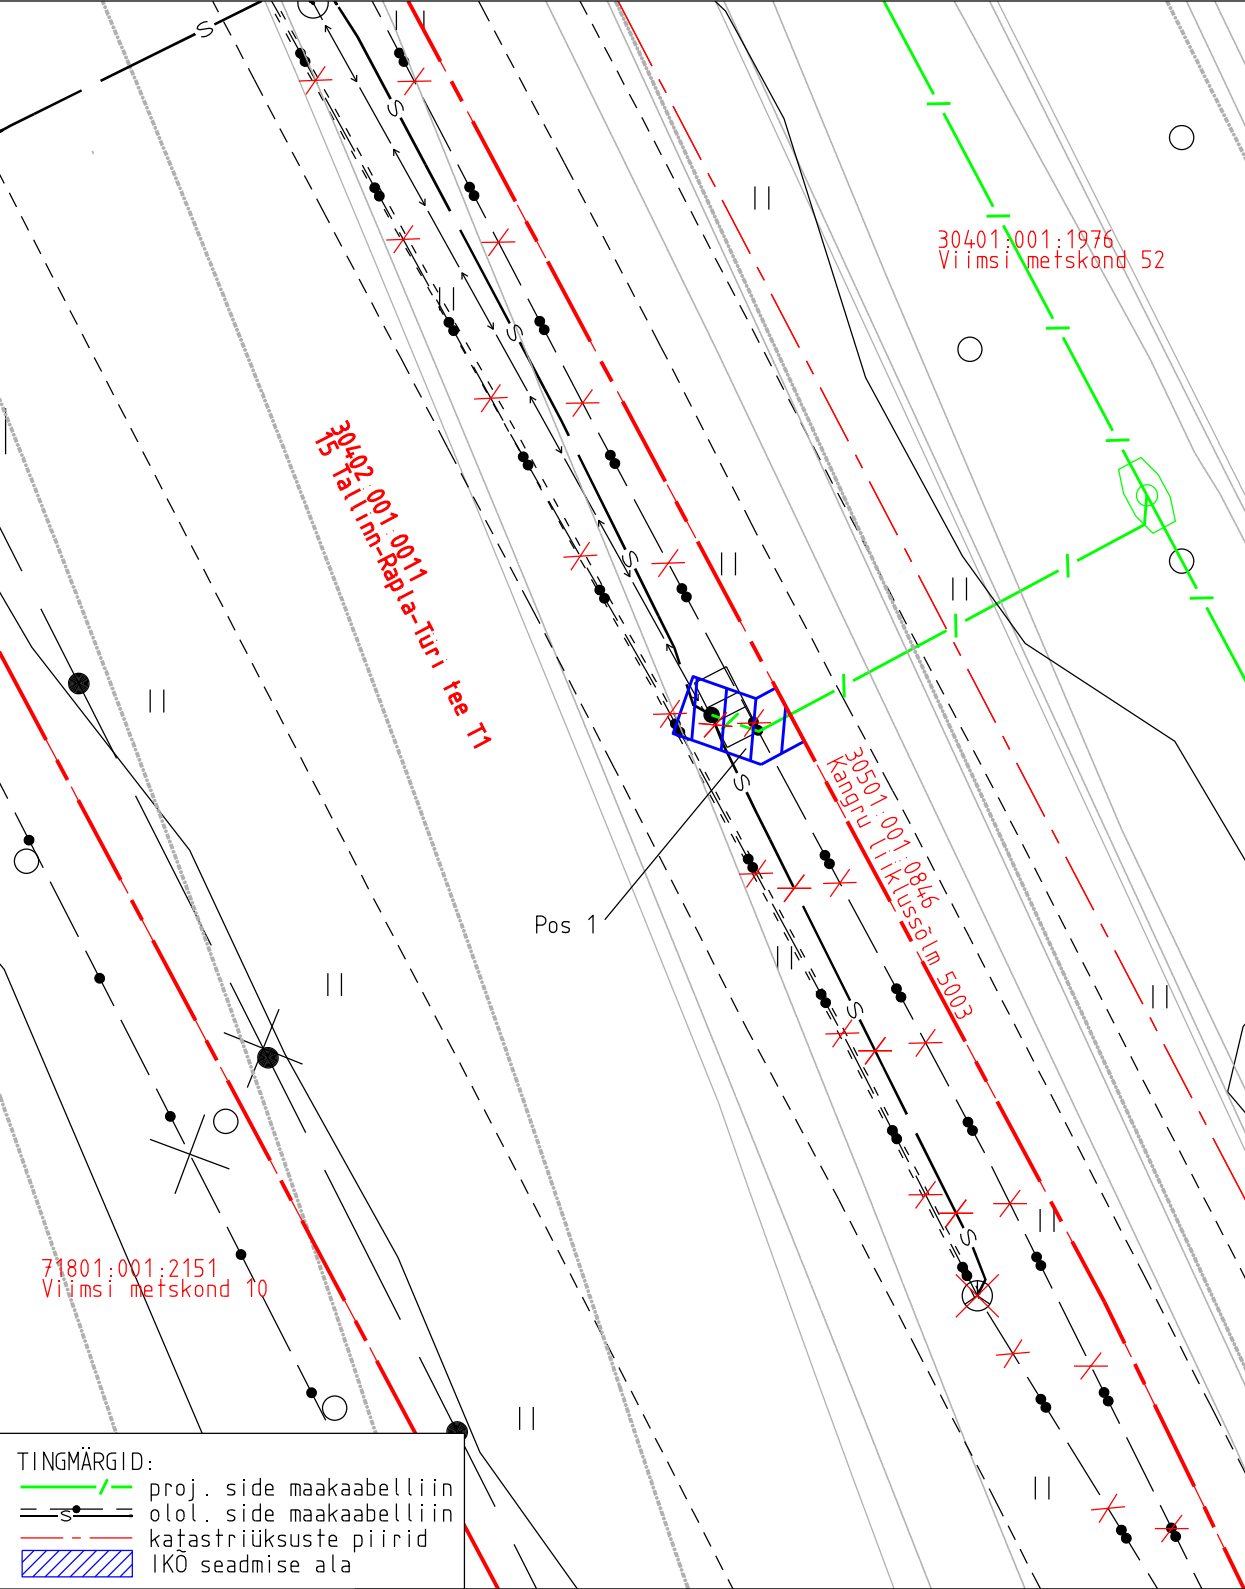

Projekti nimetus Kangru liiklussõlme ja Rail Balticut ületavate viaduktide ehitustööd				Töö nr OR0350
Projekti koostaja GRK Eesti AS	Plaani koostaja A. Jankovskaja	Mõõtkava 1:250	Leht 1-1	Kuupäev 23.03.2025

Isikliku kasutusõiguse seadmise plaan

IKO ala pos nr	Registriososa nr, KV kood	Katastriüksuse tunnus, nimi ja sihtotstarve	Ala pindala (m2)
2	3251750, KV11291	30402:001:0011; 15 Tallinn-Rapla-Türi tee T1 transpordimaa	59
3	3251750, KV11291	30402:001:0011; 15 Tallinn-Rapla-Türi tee T1 transpordimaa	113
4	3251750, KV11291	30402:001:0011; 15 Tallinn-Rapla-Türi tee T1 transpordimaa	4

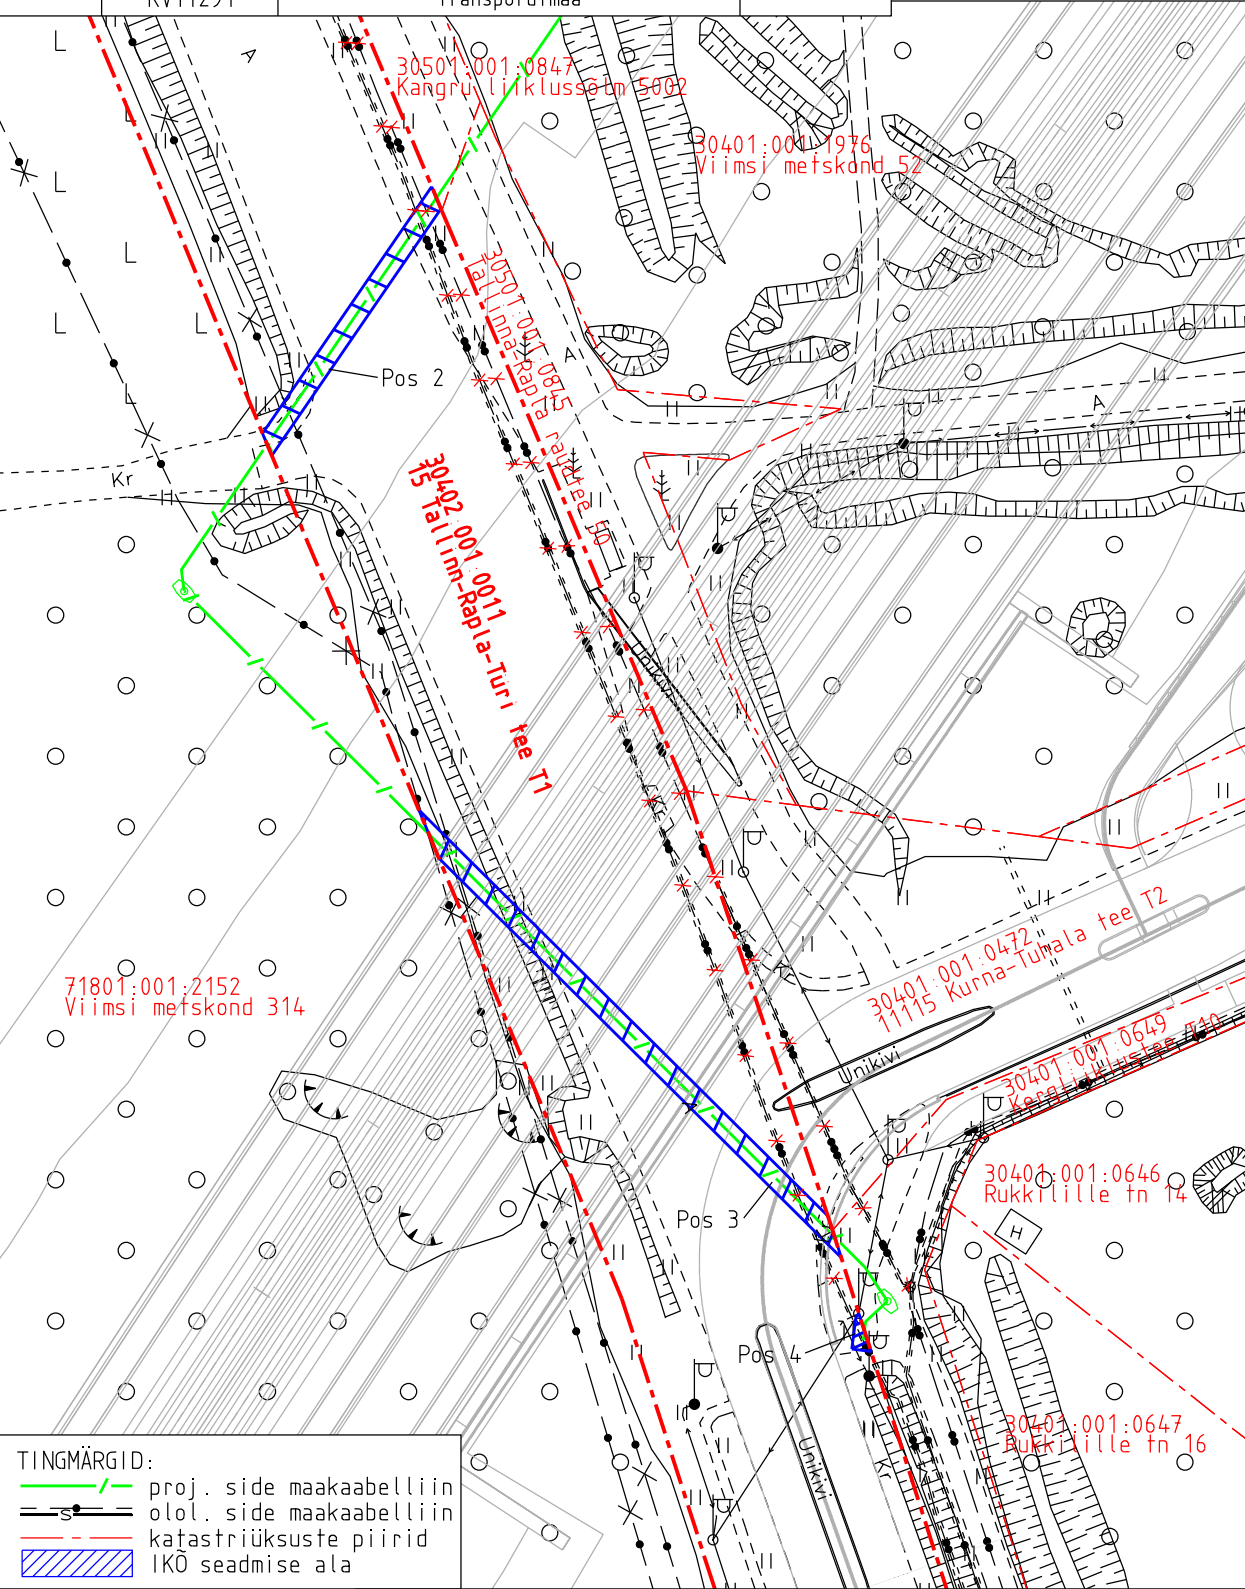

Projekti nimetus				Töö nr
Kangru liiklussõlme ja Rail Balticut ületavate viaduktide ehitustööd				OR0350
Projekti koostaja	Plaani koostaja	Mõõtkava	Leht	Kuupäev
GRK Eesti AS	A. Jankovskaja	1:750	1-2	23.03.2025