
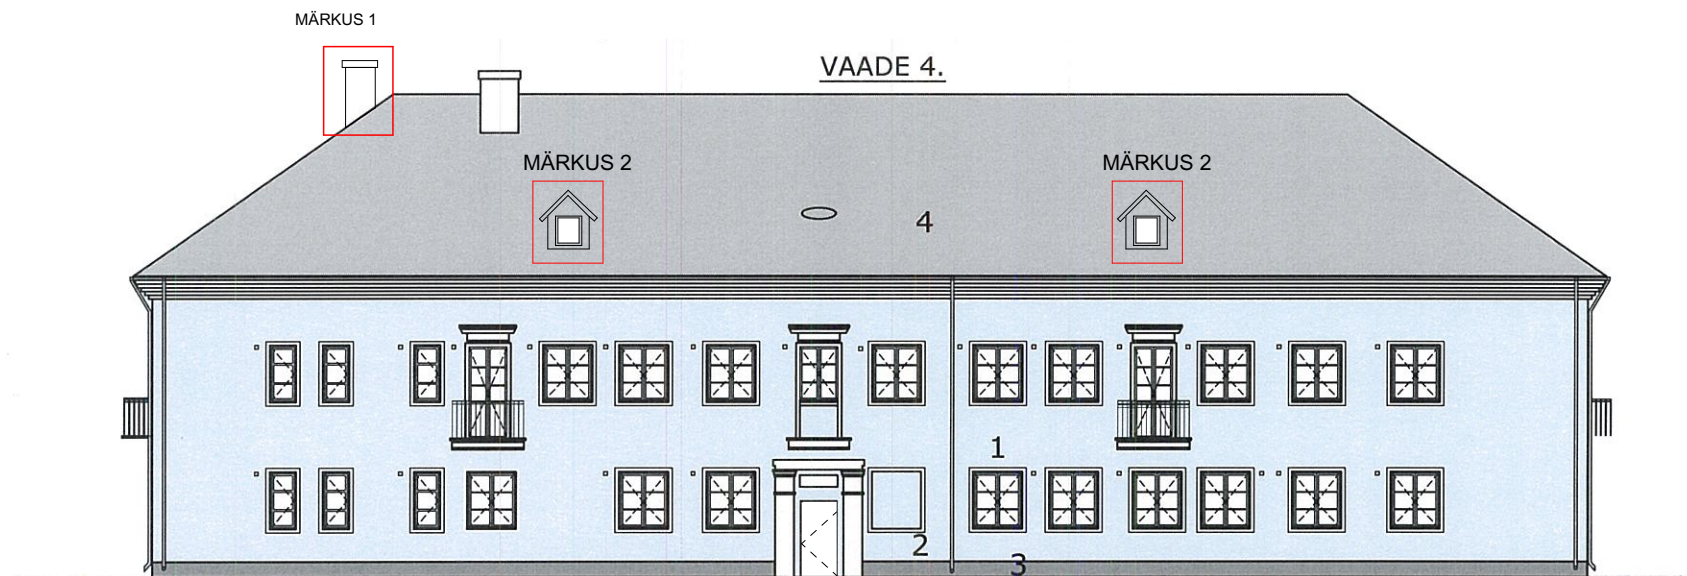
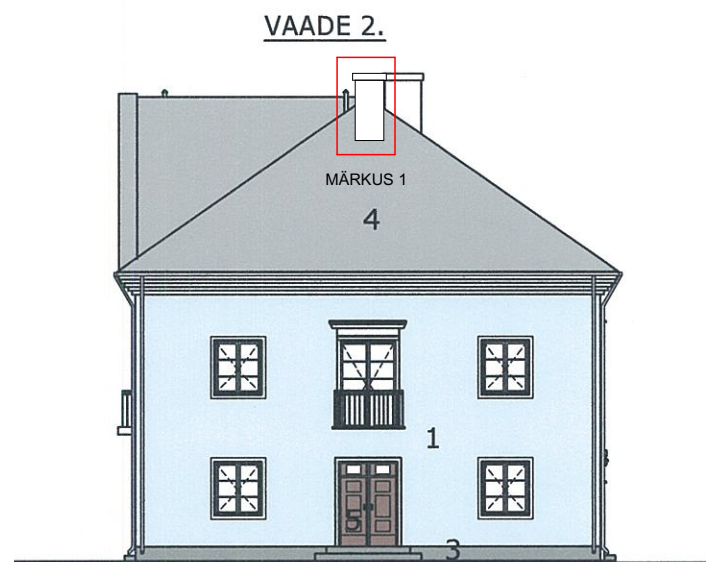
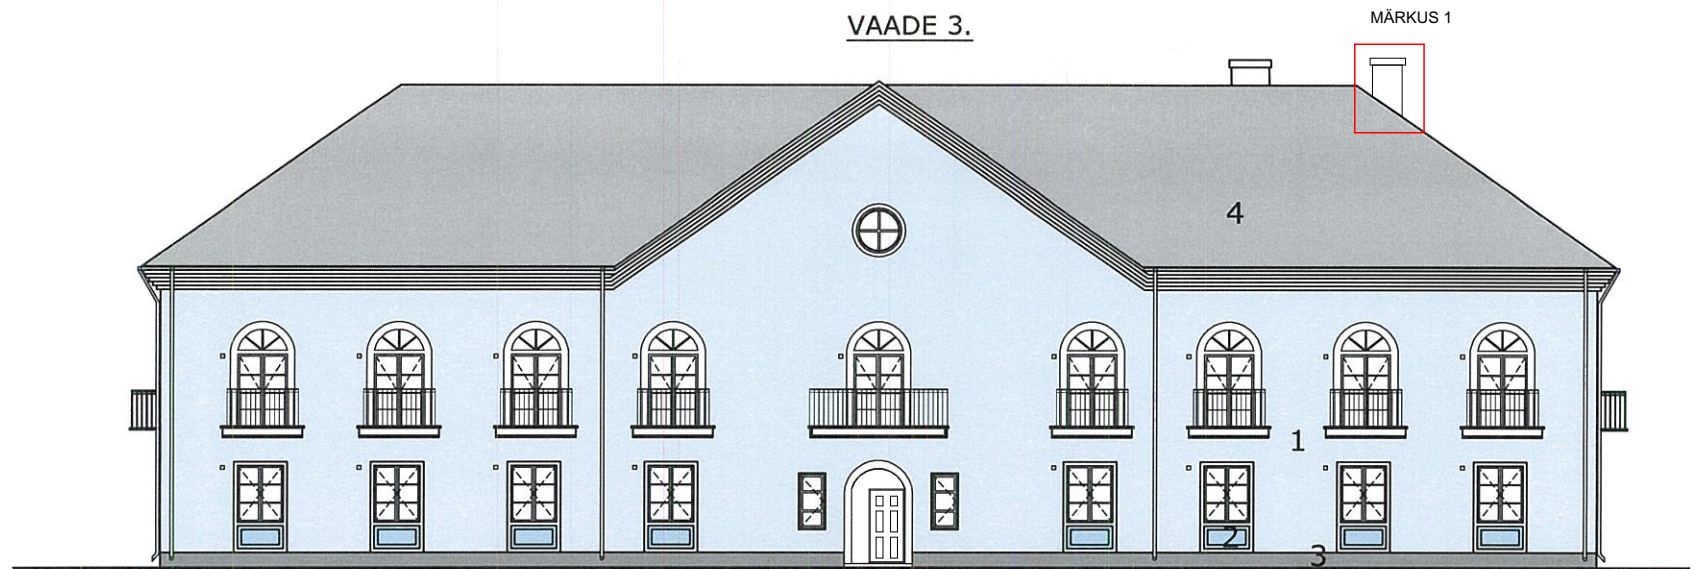
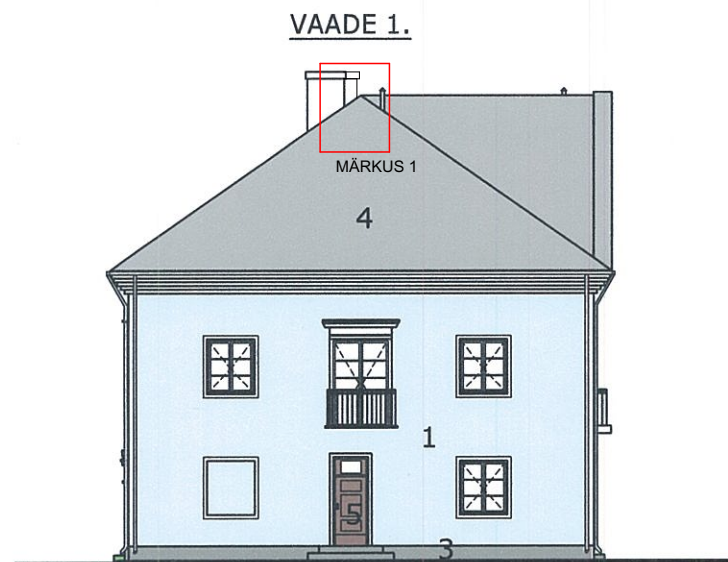
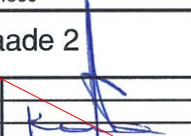


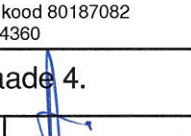

- | | |
|--|---|
| 1 Seinad - Marin 55 (Caparol) | 7 Katuse ja vent. korstnate servaplekid - kuumtsink |
| 2 Seinad - Marin 45 (Caparol) | 8 Vihmaveetorud ja- rennid - kuumtsink |
| 3 Sokkel - Coelin 35 (Caparol) | Korstnad - valge silikaatkivi |
| 4 Katus - trapetsprofiil RR21 (Ruukki) | 9 Metallpiirded - RAL9017: must |
| 5 Puituksed; tumepruun pähkel | 10 Karniisid - F168 (Monicolor Nova); valge |
| 6 Aknaraamid - puitraamid; valged | 11 Ventrestid seintel - RAL5024 |
| Aknaplekid - tsinkplekk | |

Objekt:	KÜ Tuulemaa 11 hoone rek.- ja ümberehitusprojekt	Staadium	Leht	Lehti
Address:	Tuulemaa 11, Põhja-Tallinna l/o, Tallinn	EP	4	
Tellija:	KÜ Tuulemaa 11; Reg. kood 80187082	Kuupäev	Mõõtkava	Töö nr.
Kontaktisik:	Nikolai Sarkov; GSM 5274360	20.03.14	M 1:200	04AP-2013
Joonis:	Vaade 1. Vaade 2			
Vast. spetsialist	Urmas Elmik			
Proj. juht	Tiina Kaas			
Arhitekt	Tiina Kaas			

ARHIPLAN
 ARHITEKTUURIBÜROO
 Äriregistrikood: 11459807 MTR: EEP00319
 Harjumaa, Saku vald, Saku 75501, Täduse 1
 e-mail: tiina.kaas@gmail.com GSM 58150759

Objekt:	KÜ Tuulemaa 11 hoone rek.- ja ümberehitusprojekt	Staadium	Leht	Lehti
Address:	Tuulemaa 11, Põhja-Tallinna l/o, Tallinn	EP	5	
Tellija:	KÜ Tuulemaa 11; Reg. kood 80187082	Kuupäev	Mõõtkava	Töö nr.
Kontaktisik:	Nikolai Sarkov; GSM 5274360	20.03.14	M 1:200	04AP-2013
Joonis:	Vaade 3. Vaade 4.			
Vast. spetsialist	Urmas Elmik			
Proj. juht	Tiina Kaas			
Arhitekt	Tiina Kaas			

ARHIPLAN
 ARHITEKTUURIBÜROO
 Äriregistrikood: 11459807 MTR: EEP00319
 Harjumaa, Saku vald, Saku 75501, Täduse 1
 e-mail: tiina.kaas@gmail.com GSM 58150759

MÄRKUSED

1. Ajalooline korsten lammutamata
2. Säilitatud uugid



indrek@ehituskonsult.ee
 +372 501 7201

KORTERELAMU MUUDATUSPROJEKT (TÖÖLE NR 04AP-2013)

Tuulemaa tn 11, Põhja-Tallinna linnaosa, Harju maakond

JOONISE NIMETUS

VAATED: 1, 2, 3, 4

PROJEKTEERIJ

Marleen Valtna

TELLIJA

Tuulemaa tn 11 korteriühistu

AE-3

MÕÕTKAVA
 1:200

STAADIUM

EP

KUUPÄEV

09.03.2026