


Isikliku kasutusõiguse seadmise plaan

IKÕ ala pos. nr. (plaanil)	Kinnistu registriosa nr.	Katastriüksuse tunnus, nimi ja sihtotstarve	IKÕ ala pindala, m ²	Maakaabli pikkus, m
	5935750	70703:008:0614; Tee nr. 45 Tartu-Räpina-Värskas, transpordimaa	303 m ²	152 m

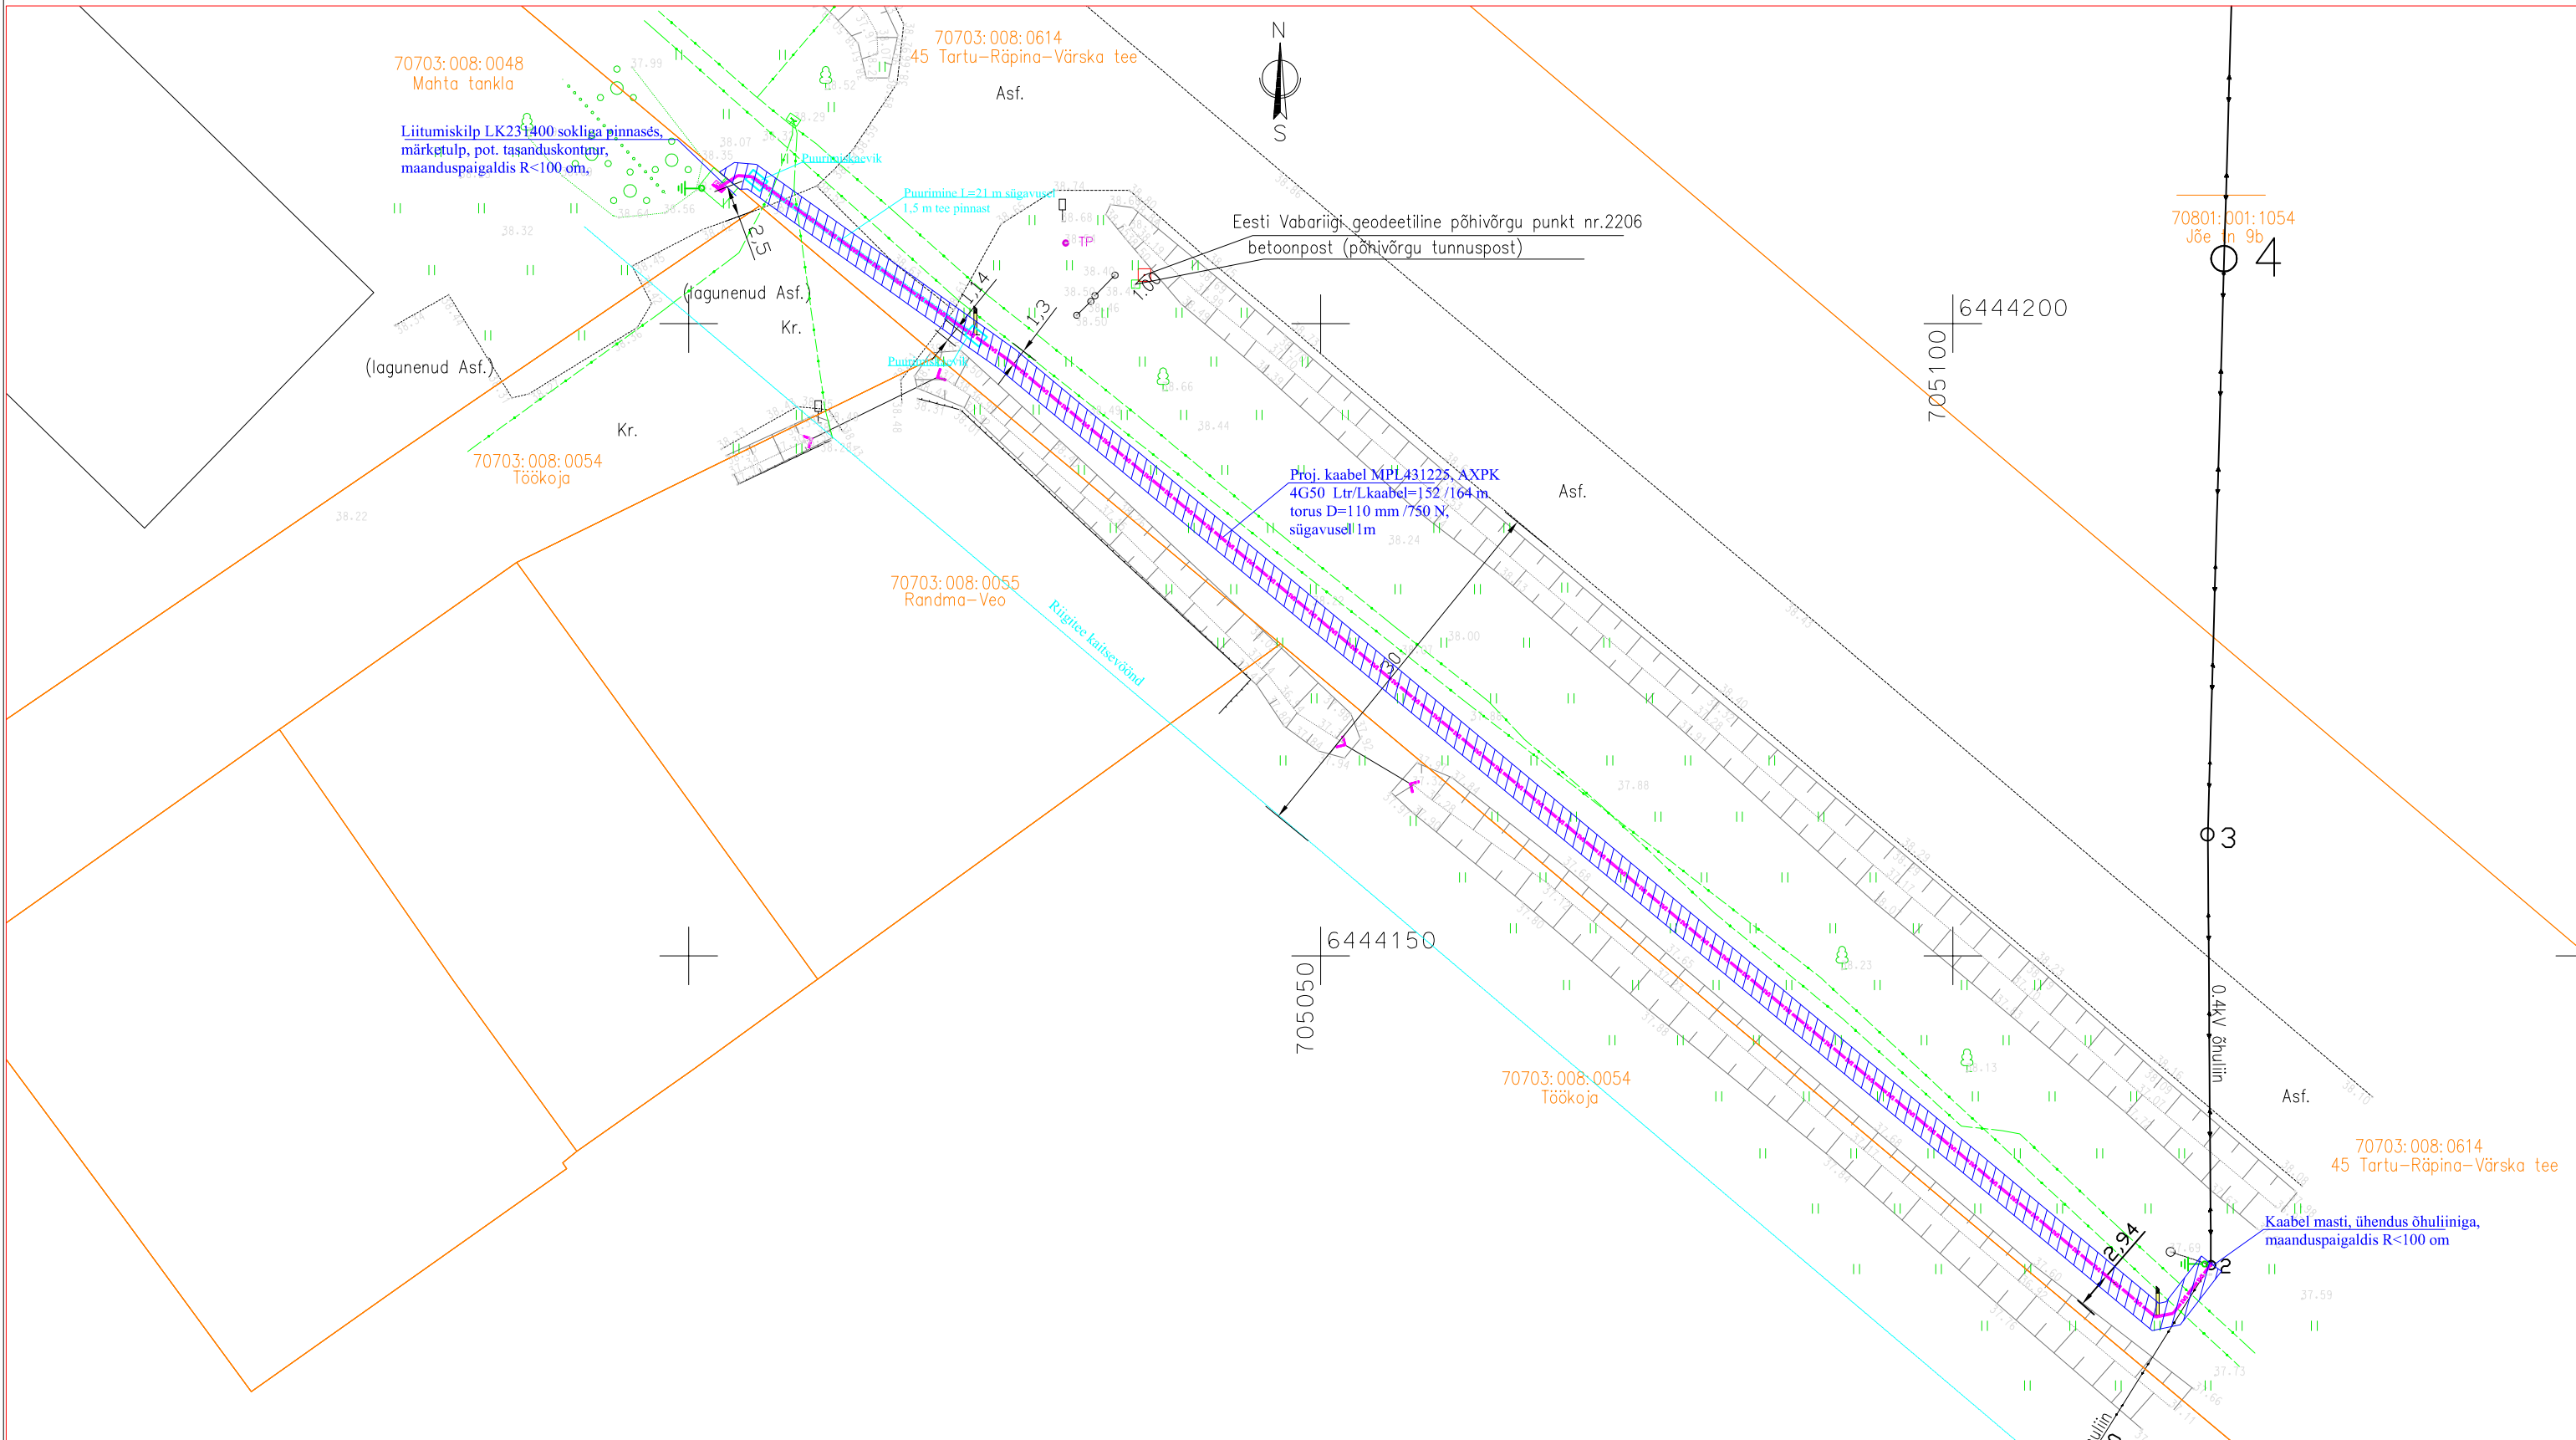

Tingmärgid	
	Proj. 0,4 kV kaabel torus
	Proj. liitumiskilp LK
	Olemasolev 0,4 kV kaabel
	Kinnistu piir
	Puuritav lõik, kaitsetorus 1250 N
	Kasutusõiguse ala
	Sidekaabel

Projekti nimetus / asukoht Mahta tankla kinnistu liitumisühendus. Ristipala küla, Räpina vald, Põlvamaa			Töö nr: LC2050
Koostaja: Leonhard Weiss OÜ Projekteerija: Enn Kraav	Möötkava 1:500	Leht / formaat Leht 1 / A3	Kuupäev: 11.11.2024.