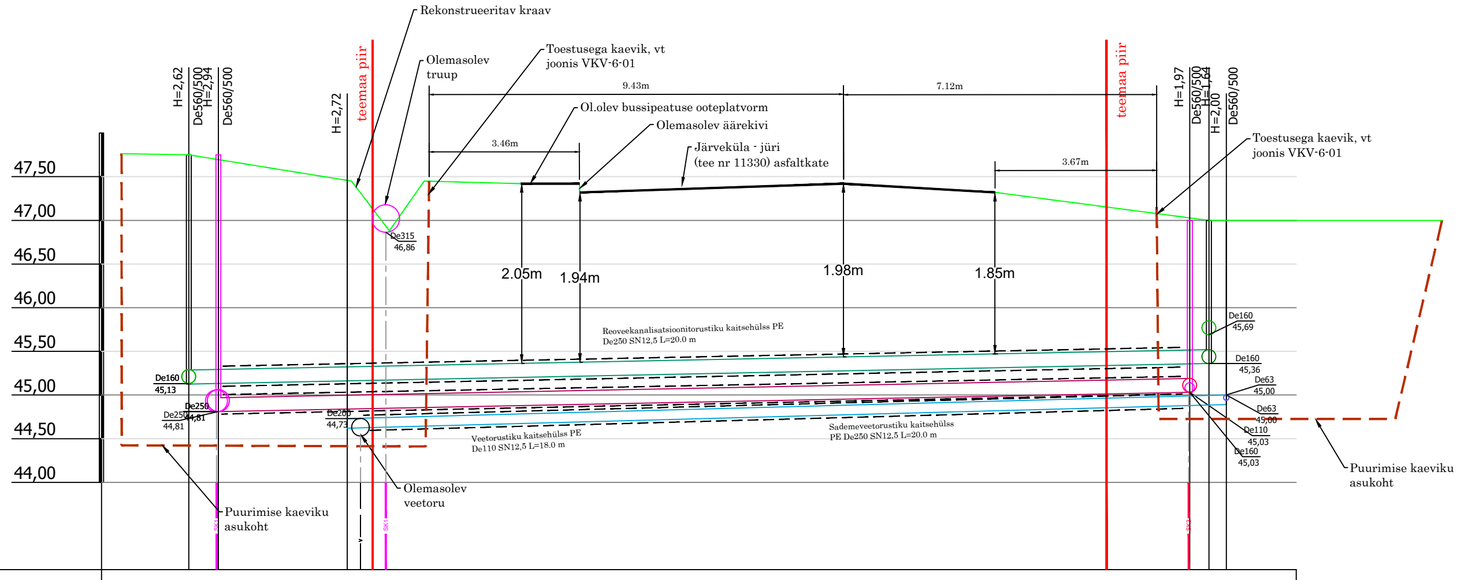

Mhor: 1:100
Mver: 1:50

KAEVU TÄHIS	K-9	K-10
OLEMASOLEVA MAAPINNA KÕRGUS (m ABS)	47,75	47,00
PROJEKTEERITUD MAAPINNA KÕRGUS (m ABS)	47,75	47,00
TORU PÕHJA KÕRGUS (m ABS)	45,13	45,36
TORU RAJAMISSÜGAVUS	2,62	1,64
LANG	0,010	23,4m
TORU MATERJAL	PVC SN8 De160 - 23,4m	
VAHEKAUGUSED (m)	23,4	
SIRGESTATUD TRASSI PLAAN		

Märkused

1. Torustike asukoht vt joonis VKV-4-02
2. Tingmärgid vt joonis VKV-4-01
3. Ehituskaeviku tüüpristlõiked vt joonis VKV-6-01

Muudatuse nr:	Kuupäev:	Projekteeriš:	Selgitus:

Altren Projekt OÜ
MTR nr EEP002873 reg. 21.02.2014
Vana-Hanseatic Source-Rakke küla Elva vald
Tartumaa 61113
Tel: +372 53402723

Tellija: AS Elveso
Ehitusprojekti koostajá: Altren Projekt OÜ
Töö nimetus: Peetri alevik, Vana-Tartu mnt 71 kinnistu veevarustuse-, reoveekanalisatsiooni- ja sademeveekanalisatsiooni liitumistorustik
Joonise nimetus: Ristumine kõrvalmaantee Järveküla - Jüri (tee nr 11330 km-l 4.706)
Mõõtkava:
Töö nr: 22037
Joonise digiautentne: 22037_PT_VKV-06-01.pdf.dwg
Joonise nr: VKV-6-06
Projekti staadium: PP
Ehituslik: Laiendamine
Kuupäev/versioon nr: 17.02.2023/v03
Vastutav isik: Vahur Laas
Allkiri: /allkirjastatud digitaalselt/
Projekteerija: Johannes Zujev
Allkiri: /allkirjastatud digitaalselt/