


ISIKLIKU KASUTUSÕIGUSE SEADMISE PLAAN

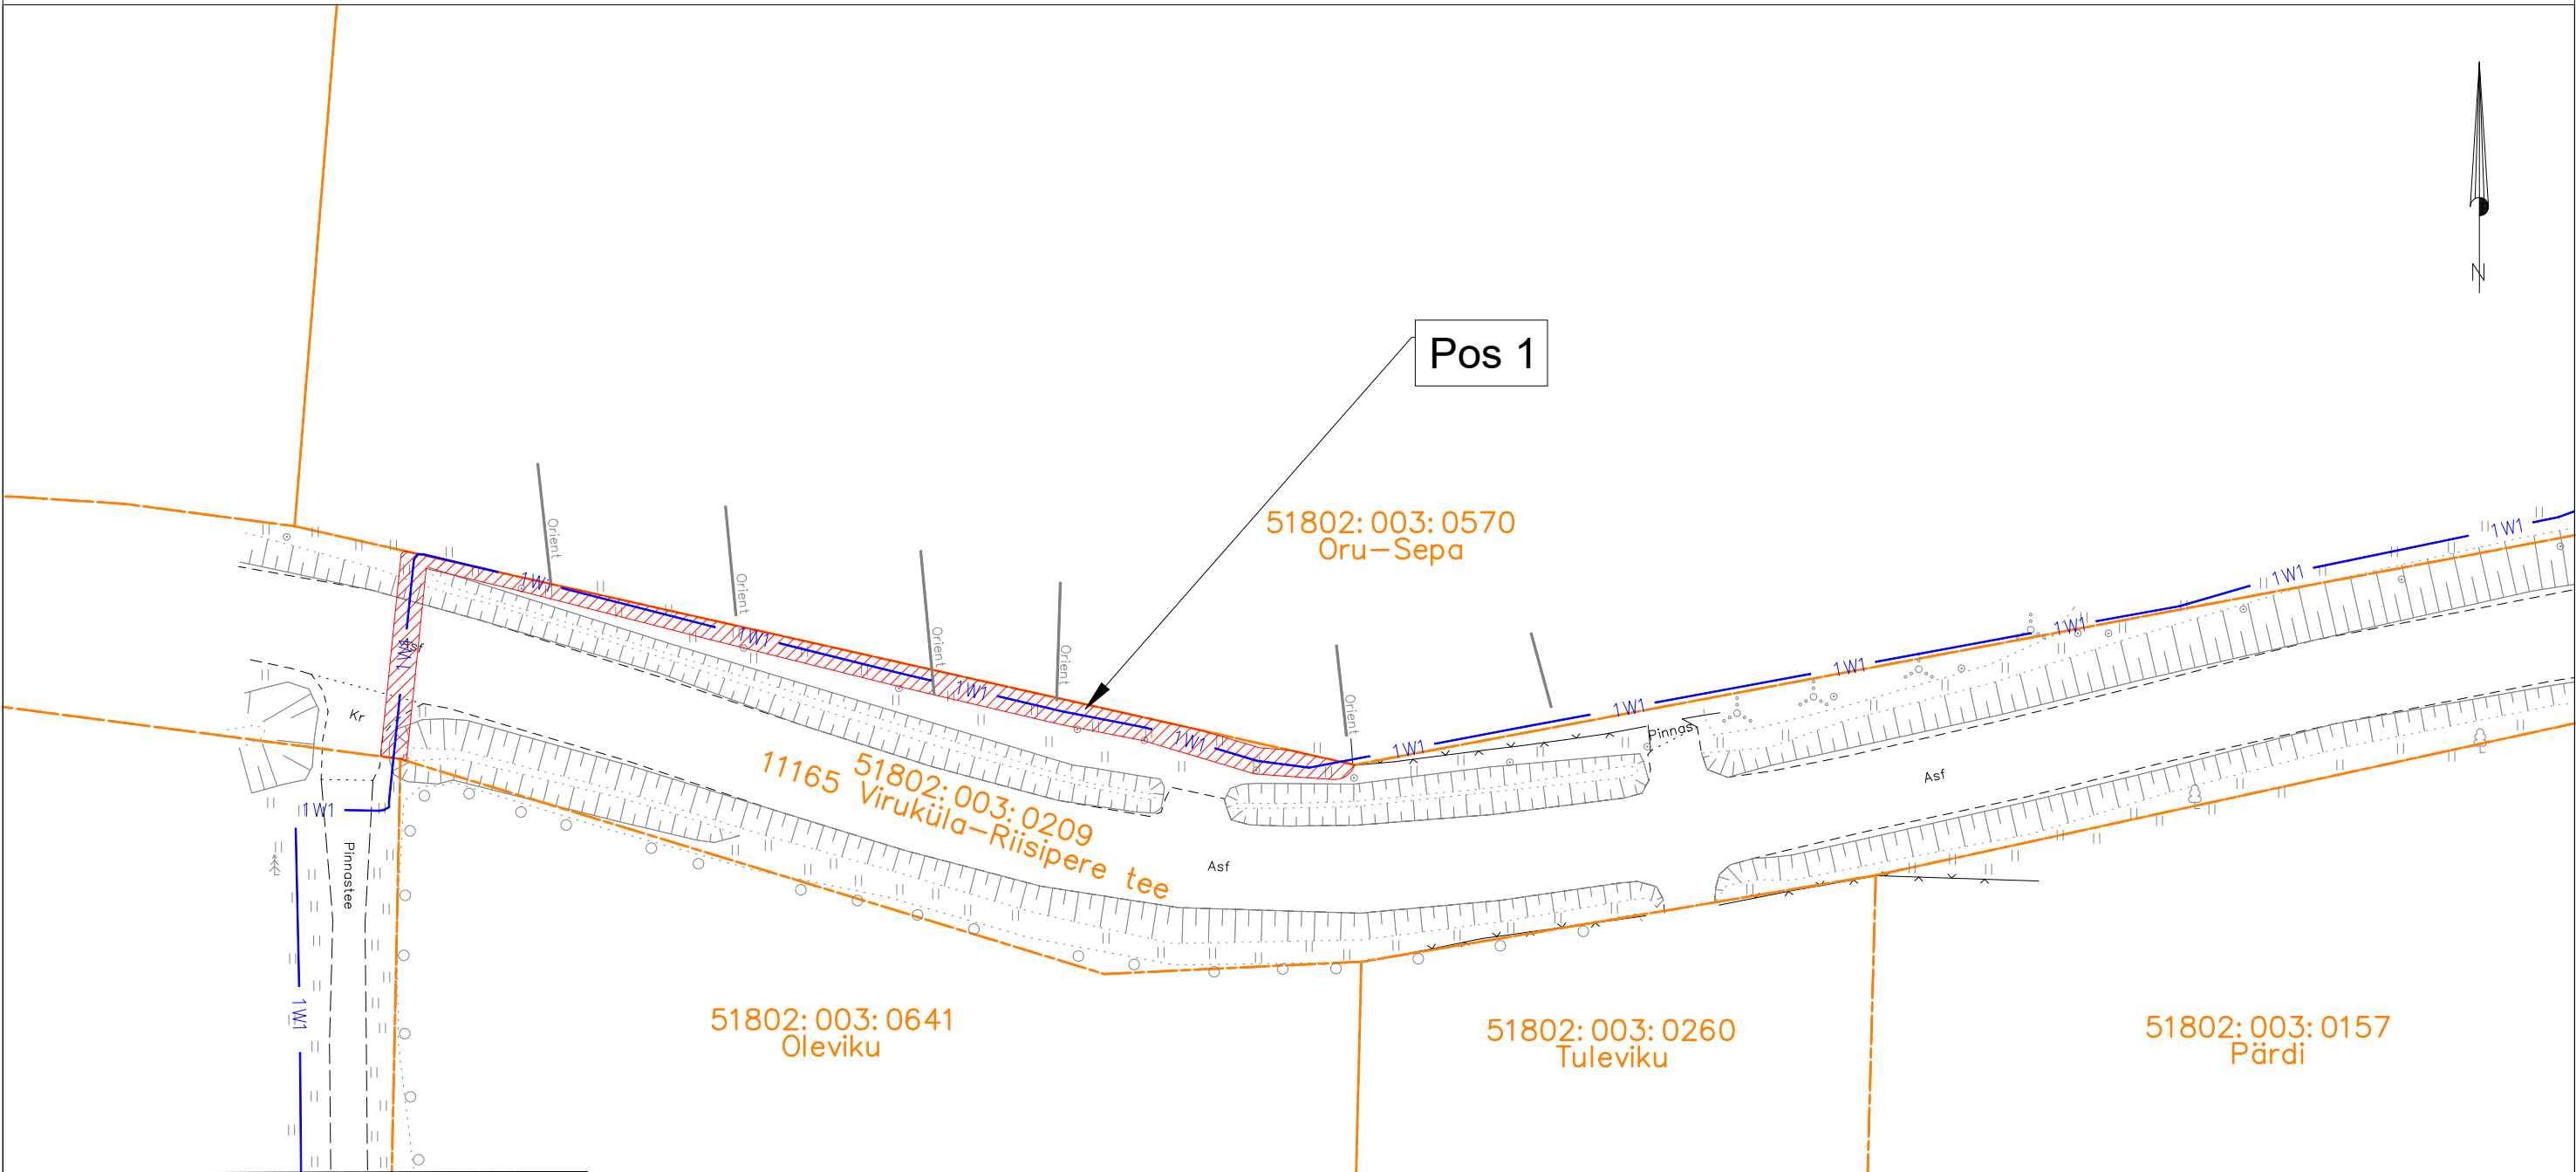

Tingmärgid asendiplaanil

- Kinnistu piir Maa-ameti aluses
- Isikliku kasutusõiguse seadmise ala
- Projekteeritav 0,4 kV kaabel

Jrk nr.	Kasutusala pos nr. (plaanil)	Kinnistu registriosa number	Katastriüksse tunnus ja nimi	Ala pindala ruutmeetrites m ²	Tellija: Elektrilevi OÜ Töövõtja: Enersense AS		Projekt: LC5315 Töö nr: ENS-26-101
1	Pos 1	9669850	51802:003:0209 11165 Viruküla-Riisipere tee	145 m ²	elektrilevi enersense	Töö nimetus: Oru liitumine madalpingel Madila küla, Saue vald, Harju maakond LC5315	Möötkava: 1:500 (A3)
							Plaani koostas: Maarika Heinaste maarika.heinaste@enersense.com +372 5424 0112