



Vaade kirdest

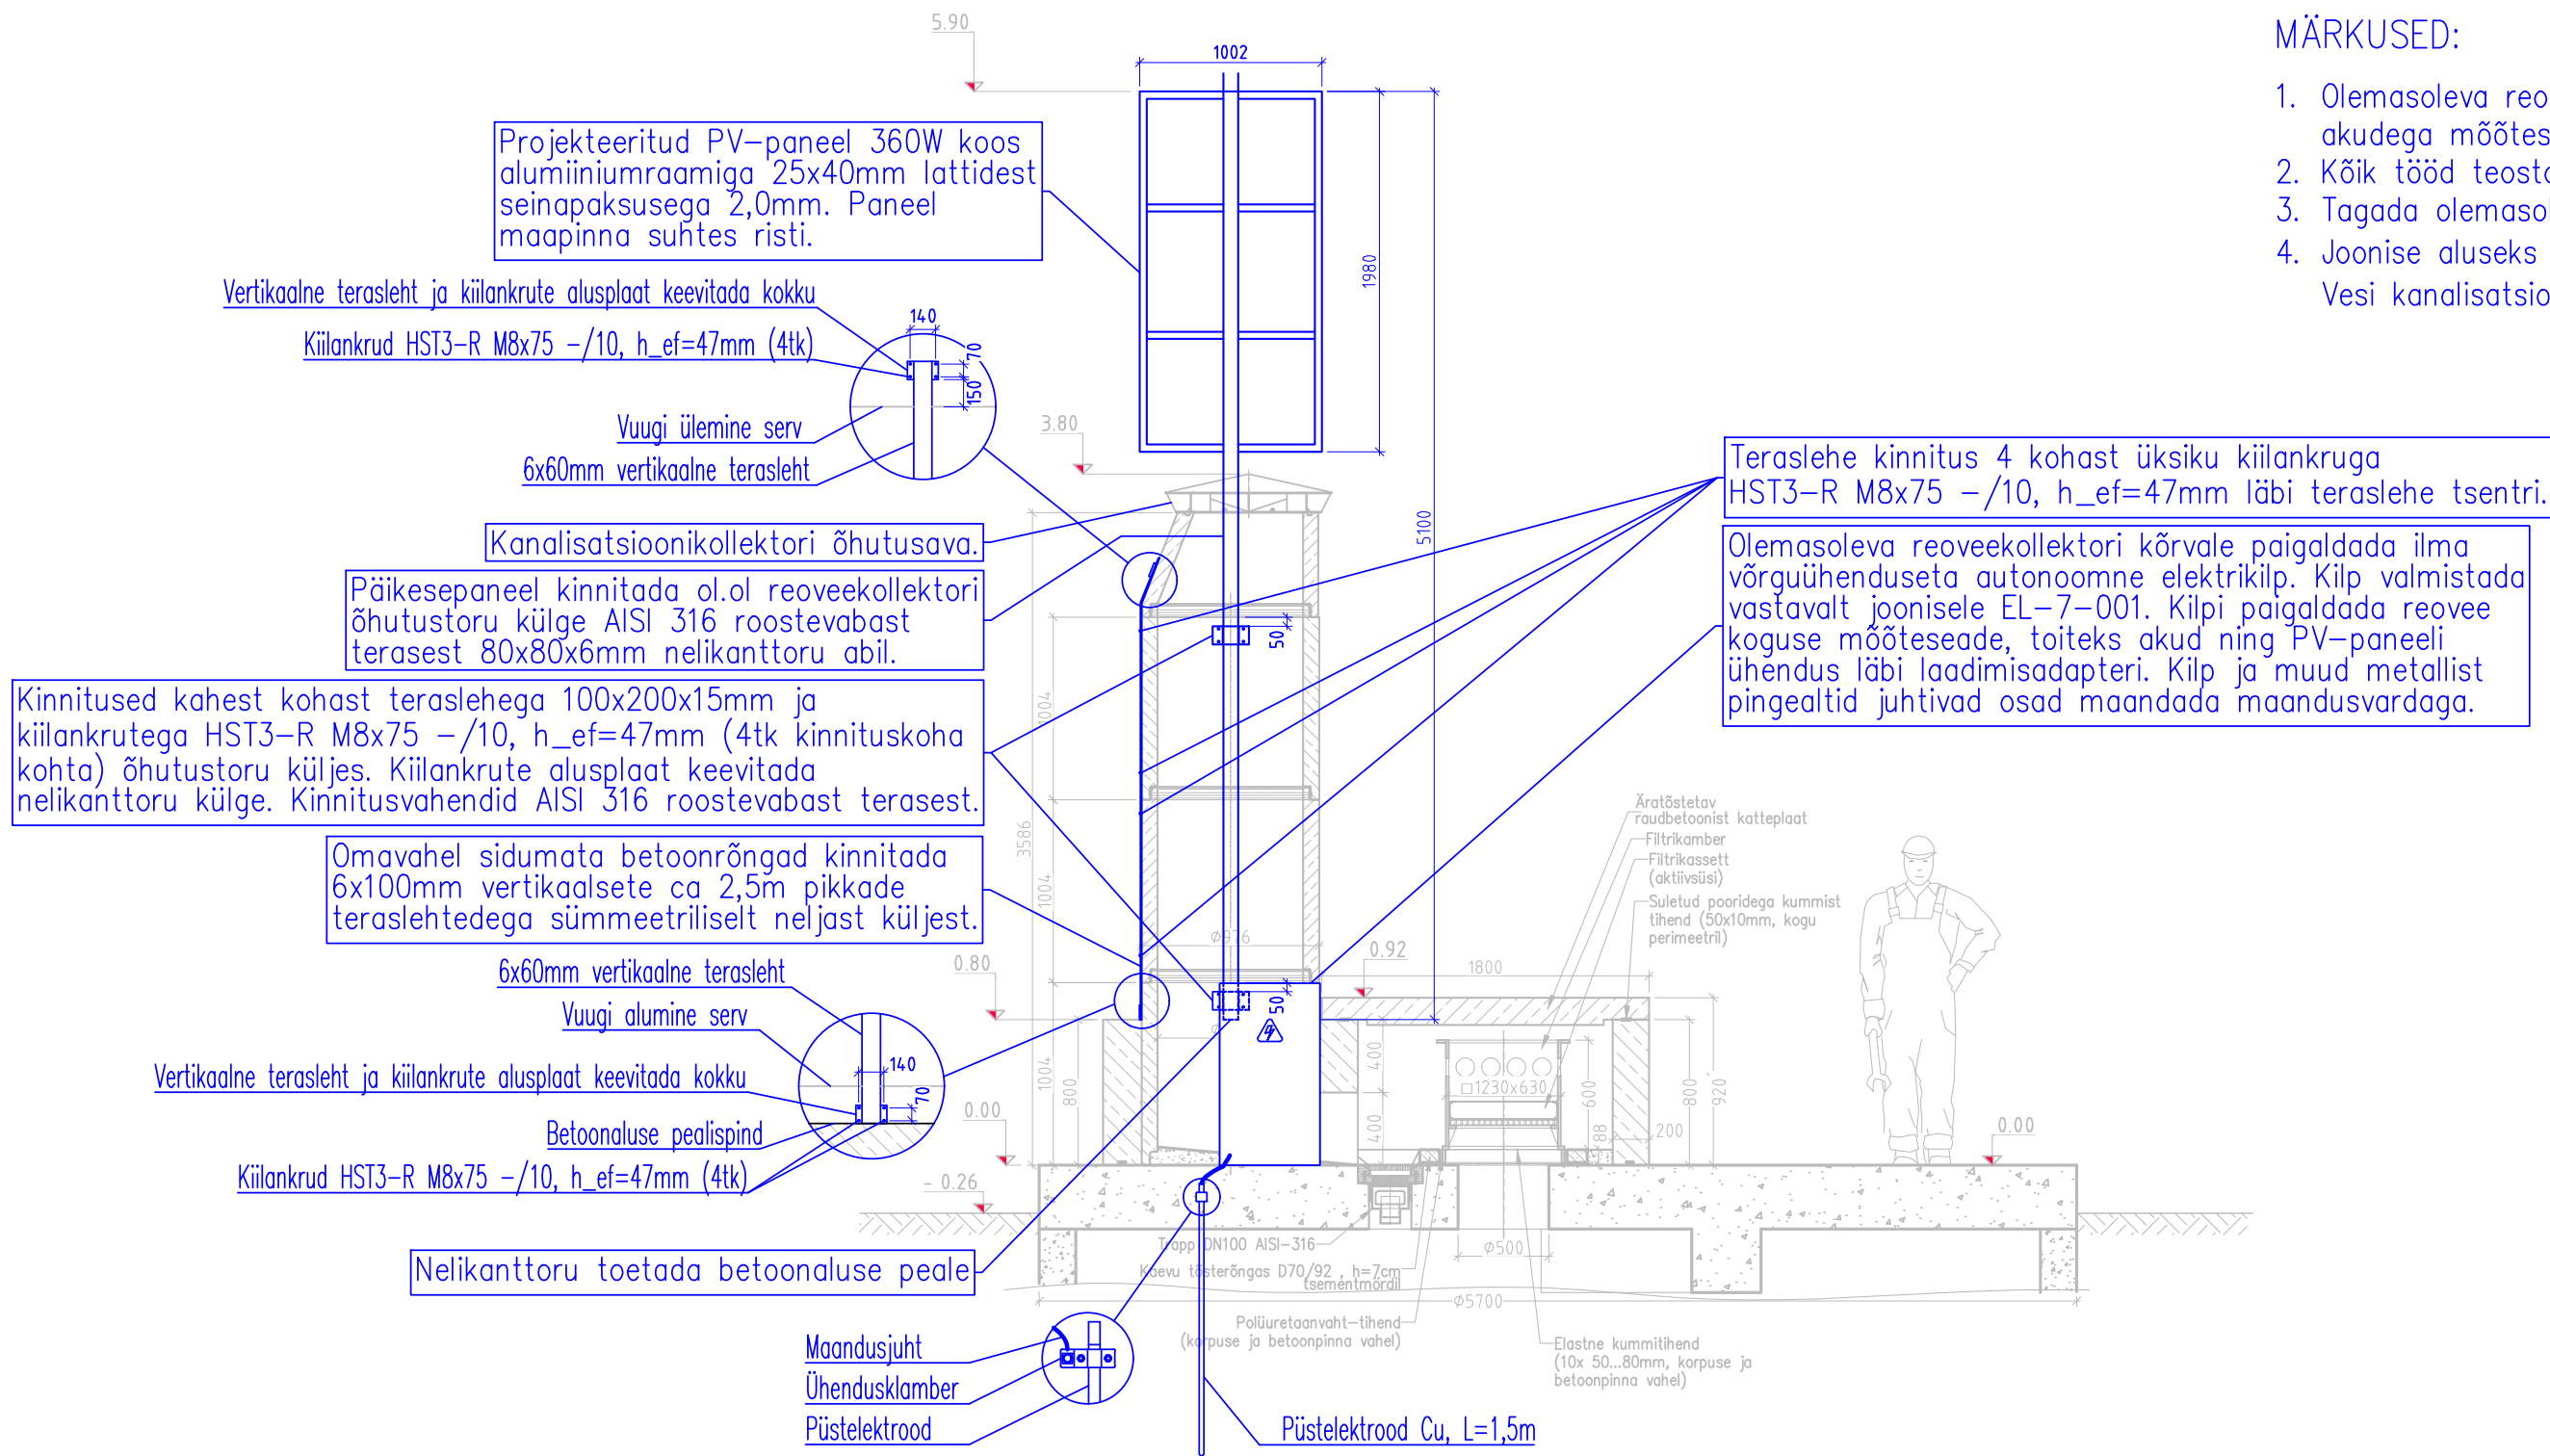

MÄRKUSED:

- Olemasoleva reoveekollektori külge paigaldada päikesepaneel ning elektrikiip koos akudega mõõteseadme toiteks.
- Kõik tööd teostada vastavalt kehtivatele normatiividele ja seadustele.
- Tagada olemasolevate tehnoarajatiste säilimine ja funktsionaalsus.
- Joonise aluseks on SWECO Projekt AS tööprojekt nr 21240-0009 "AS Tallinna Vesi kanalisatsioonikollektorite tuulutuspüstaku tüüplahenduse koostamine".

Pealtvaade

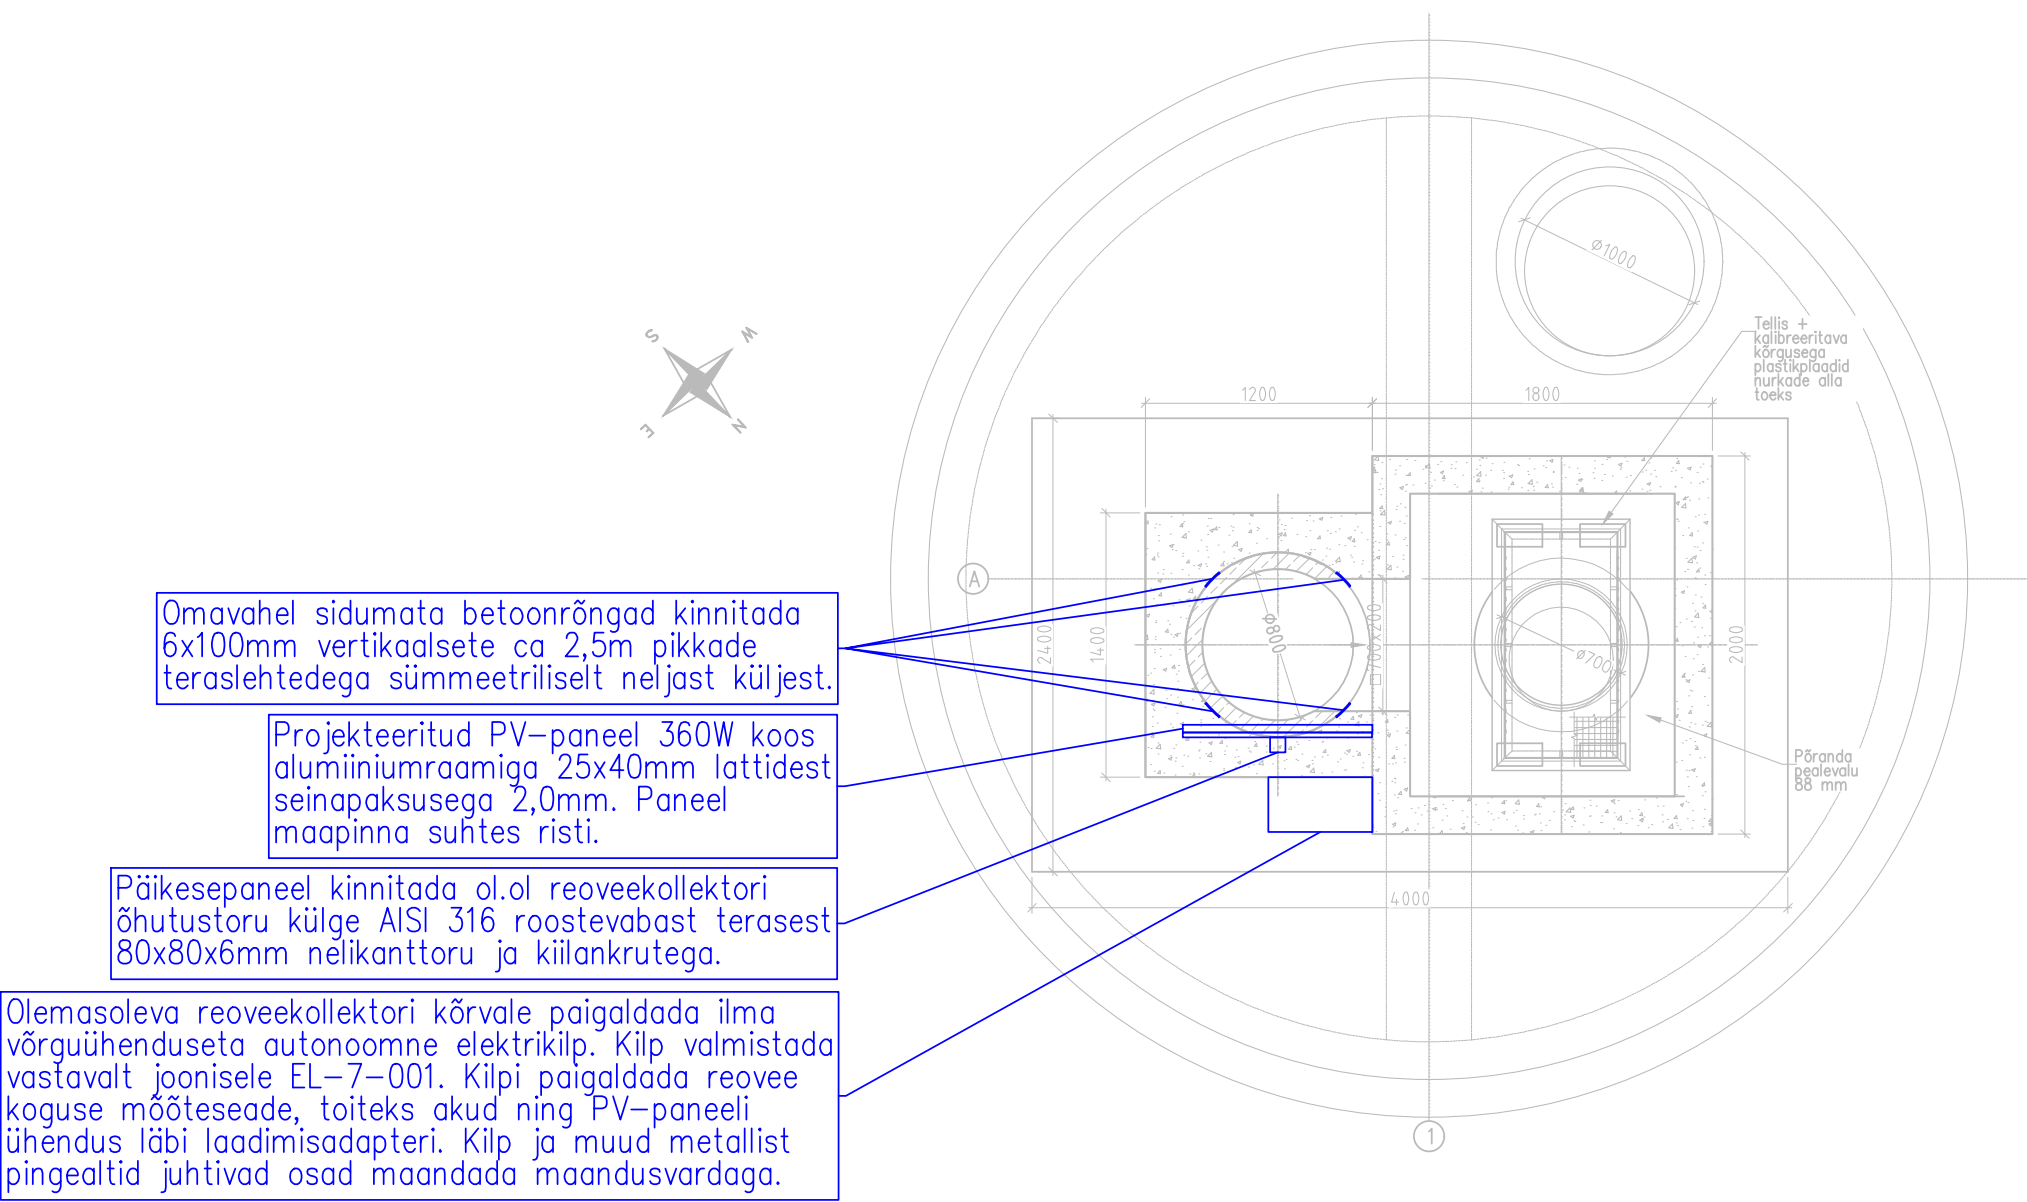

Valmis pakkumiseks

Nr.

Muudatus

Muutja

Kontrollis

Kuupäev



NOVARC

Novarc Group AS

Reg. kood 10226774

A.H.Tammisaare tee 92

10621 Tallinn

novarc@novarc.ee

Teostas: Gerd Herman Veeber	Objekt	TALLINNA VESI AS TUNNELKOLLEKTORIL PAIKNEVA REOVEEKOGUSE MÕÕTESEADME TOITE TAGAMINE Tööstuse tn 56, Põhja-Tallinna Ld, Tallinn		Kuupäev	26.03.2025	
	Joonis	Tugevvoolupaigaldis Vaade A–A		Mõõt	1:40	
				Lehti kokku	1	
				Leht	1	
Vastutav spetsialist: Martin Mäsak	Projekt	1765–1	Staadium	PÕHIPROJEKT	Dokument EL–5–001	Vers. 01
Vastutav projektijuht: Gerd Herman Veeber						