


Isikliku kasutusõiguse seadmise plaan

IKÕ ala Pos nr (plaanil)	Kinnistu registriosa number	Katastriüksuse tunnus, nimi ja sihtotstarve	Ala pindala ruutmeetrites m ²
Pos 1	13574050	44001:004:0586 21109 Tiirimetsa-Lümanda tee Transpordimaa	251 m ²

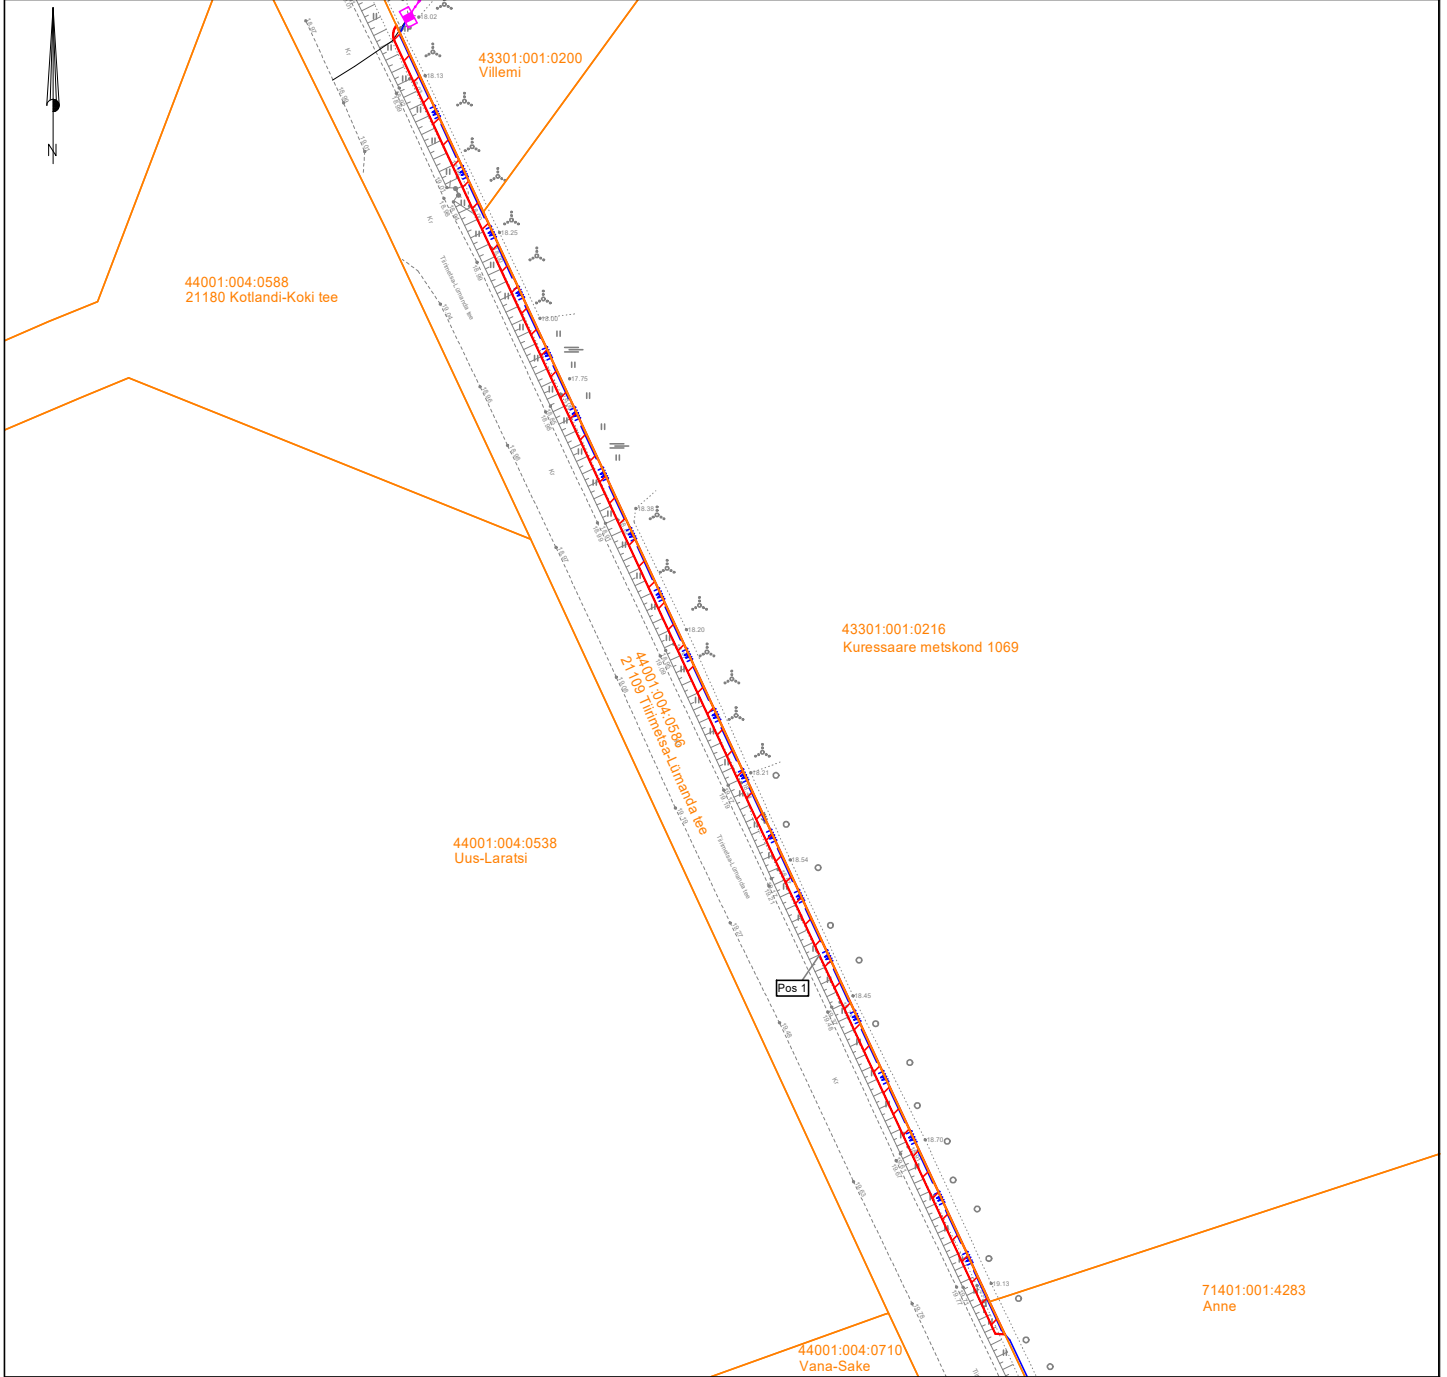

- IKÕ seadmise ala
- Kinnistute piirid
- Projekteeritud 0,4 kV maakaablid kaablikaitsetorus
- Projekteeritud jaotuskilp
- Projekteeritud kaabli pikkus 297 m

Projekti nimi / Aadress LC2440 Viira Koimla küla Saaremaa vald Saare maakond			Töö nr LC2440
Koostaja Taavi Tuuling	Mõõtkava 1:1100	Leht / formaat A4 / pdf	Kuupäev 21.10.2024