


# Isikliku kasutusõigusega koormamise plaan 1:500

Saku vald, Jälgimäe küla  
Juuliku-Tabasalu tee  
71801:001:1273

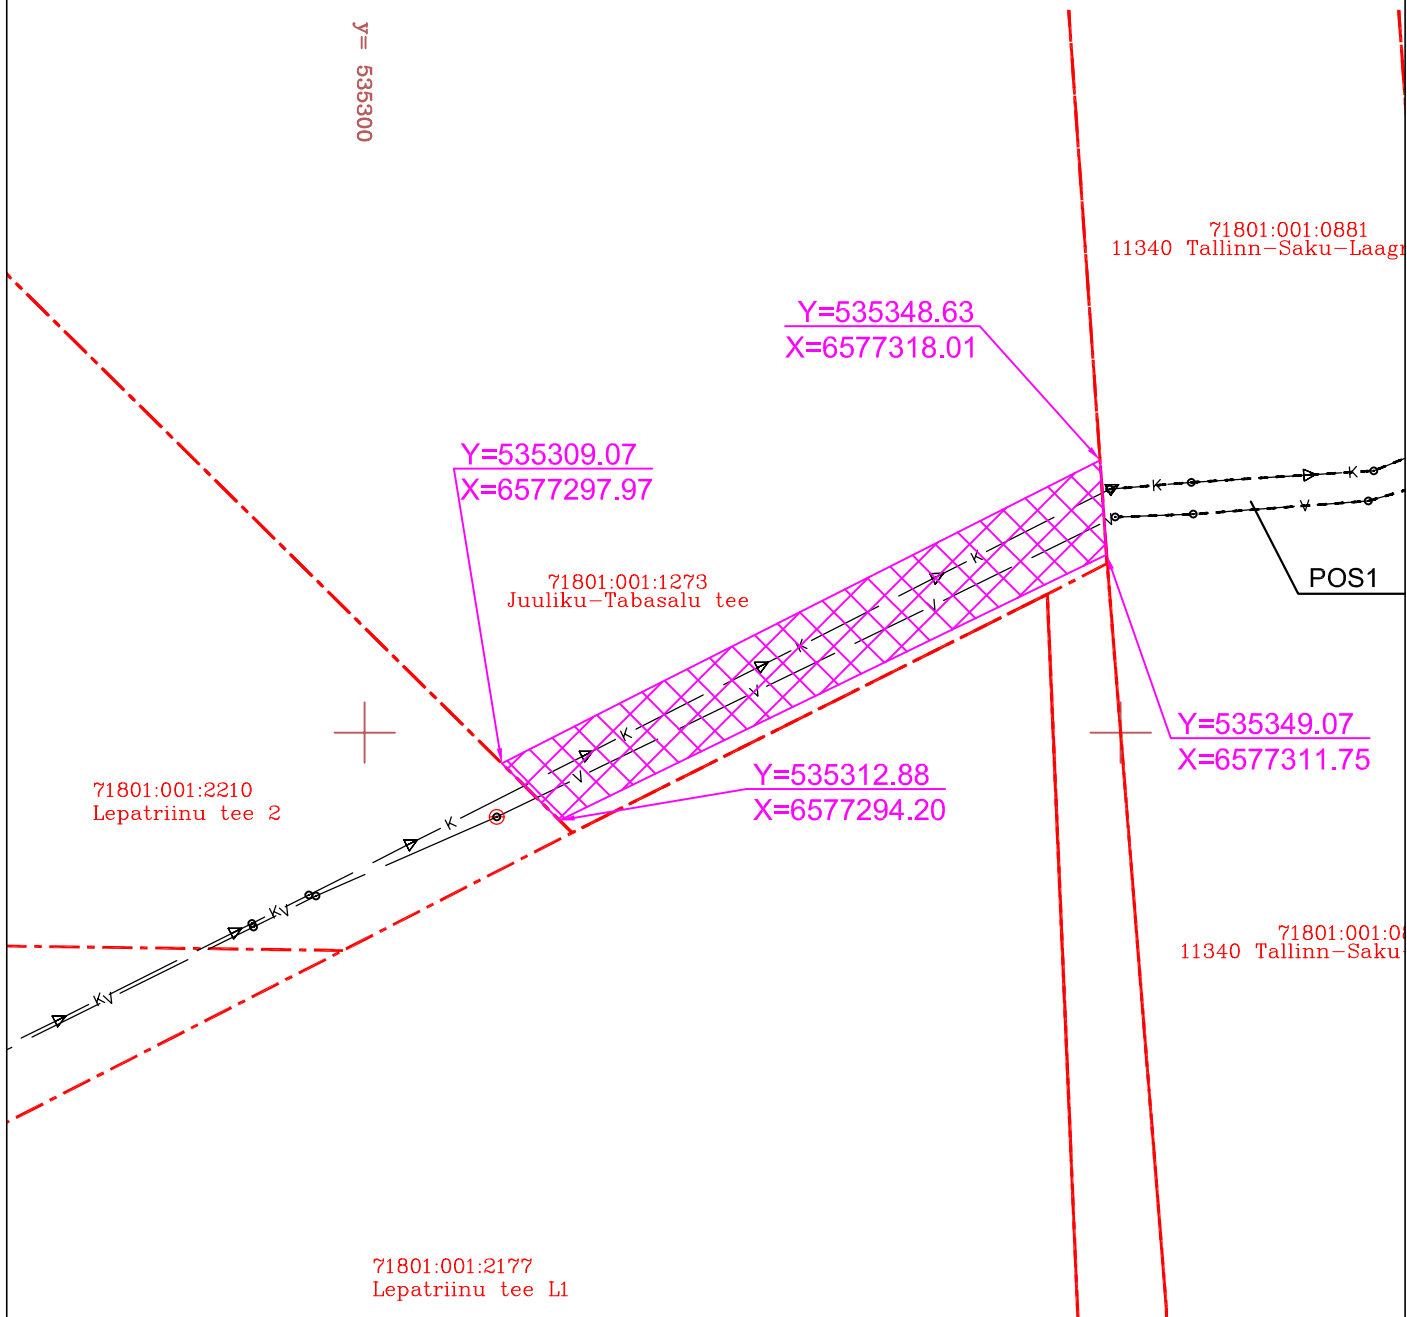

## TINGMÄRGID

- v — Mõõdistatud maaregistri tunnuse saanud krunt
- k — Majandus-joogivee veetorustik
- k — Kanalisatsiooni survekanalisatsioon
- ▨ KASUTUSÕIGUSE ALA

### Rajatise tehnilised andmed:

Kasutusõiguse ala: 230 m<sup>2</sup>

Kaitsevööndi laius veetorustiku teljest 2,0m mõlemale poole.

Kaitsevööndi laius kanalisatsiooni survetorustiku teljest 2,0m mõlemale poole.

Koostas: Raido Mugamäe  
Merindorf OÜ, Tammsaare tee 47, Tallinn