


Plaan

M 1:1250

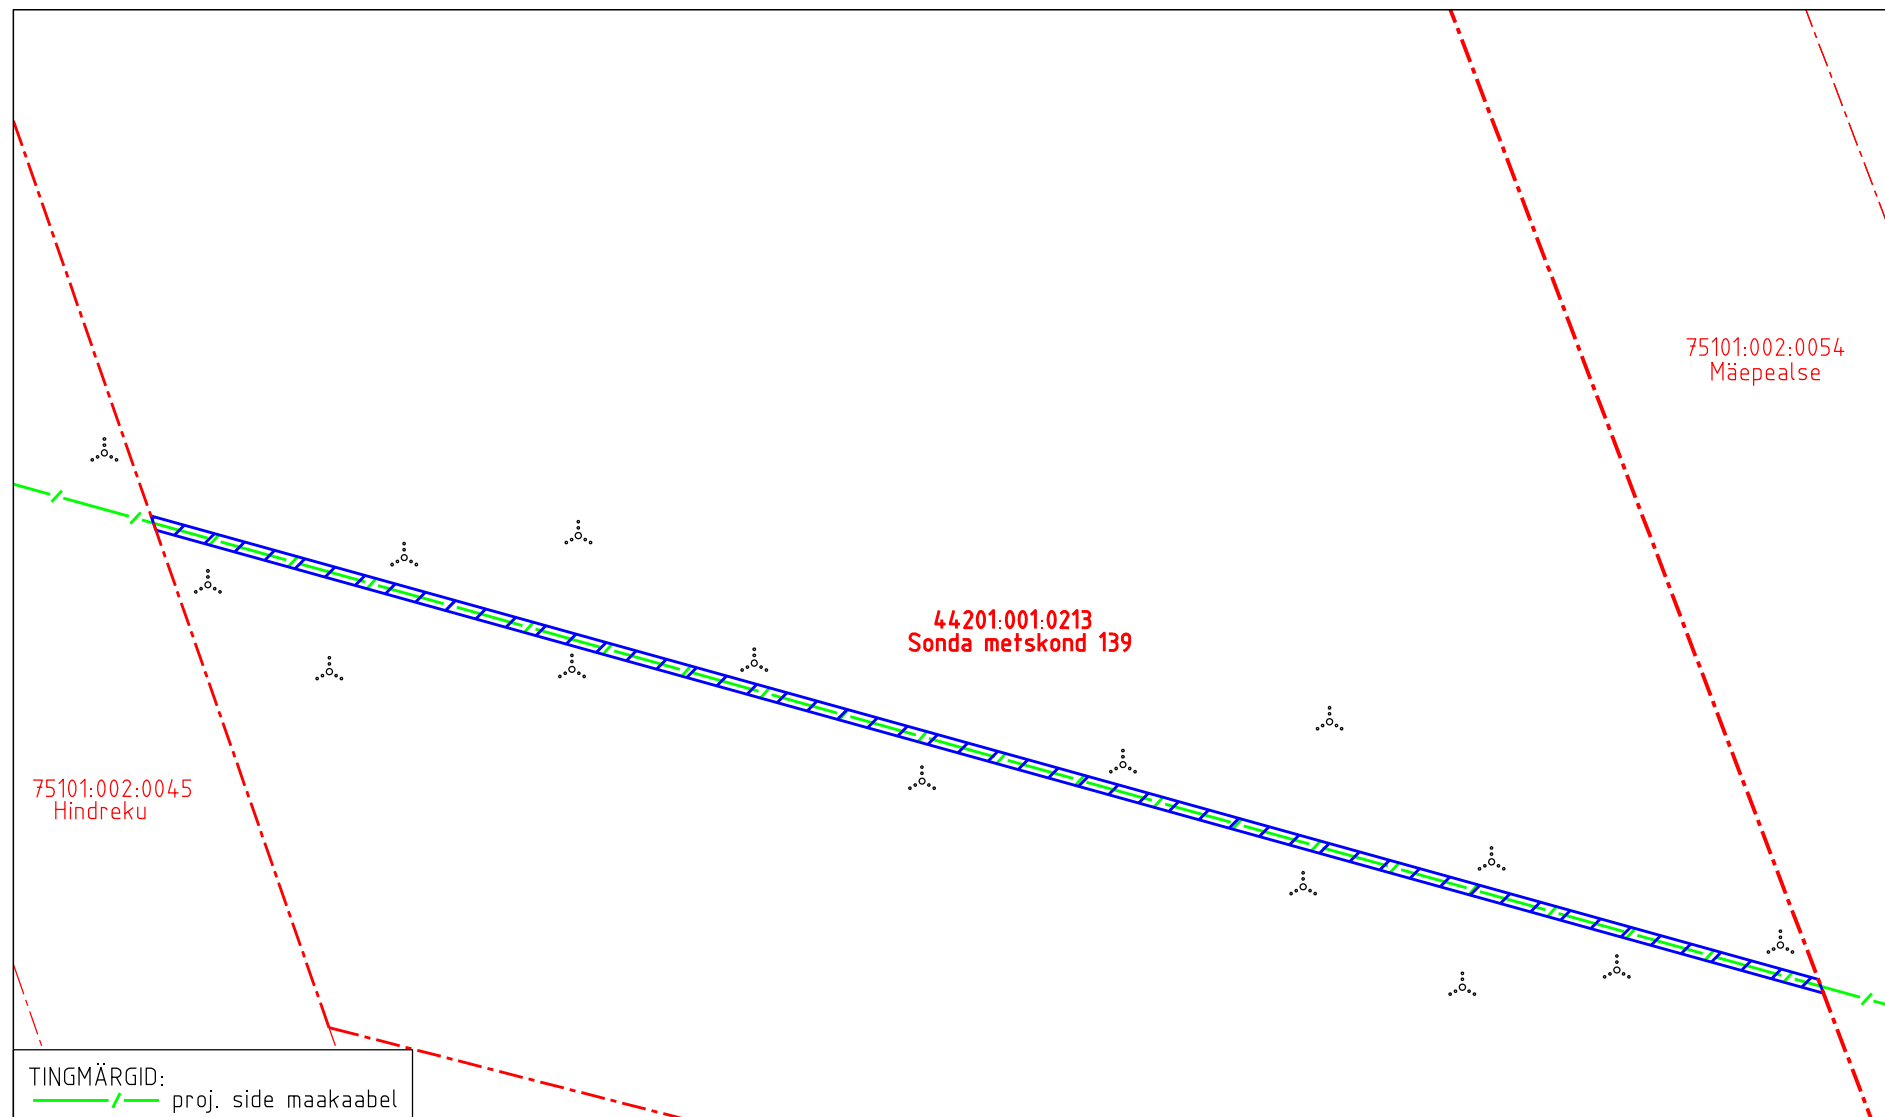

Koormatava ala pindala kokku 572 m²

Katastriüksuste piirid

Koormatava katastriüksuse piir

Koormatava ala asendiplaan

Kinnistu nimi: Sonda metuskond 139 (KV80497)

Katastritunnus: 44201:001:0213

Asukoht: Satsu küla, Lügánuse vald, Ida-Viru maakond

Kirjanurk OÜ töö nr 6582P

Rakvere-Kiviõli-Püssi Telia valguskaabel

Koostaja:

OÜ Kirjanurk