

Koormatava ala pindala kokku 2109 m²

Katastriüksuste piirid

Koormatava katastriüksuse piir

Koormatava ala asendiplaan

Kinnistu nimi: Sonda metskond 90 (KV60235)

Katastritunnus: 75101:001:0095

Asukoht: Uljaste küla, Lügane vald, Ida-Viru maakond

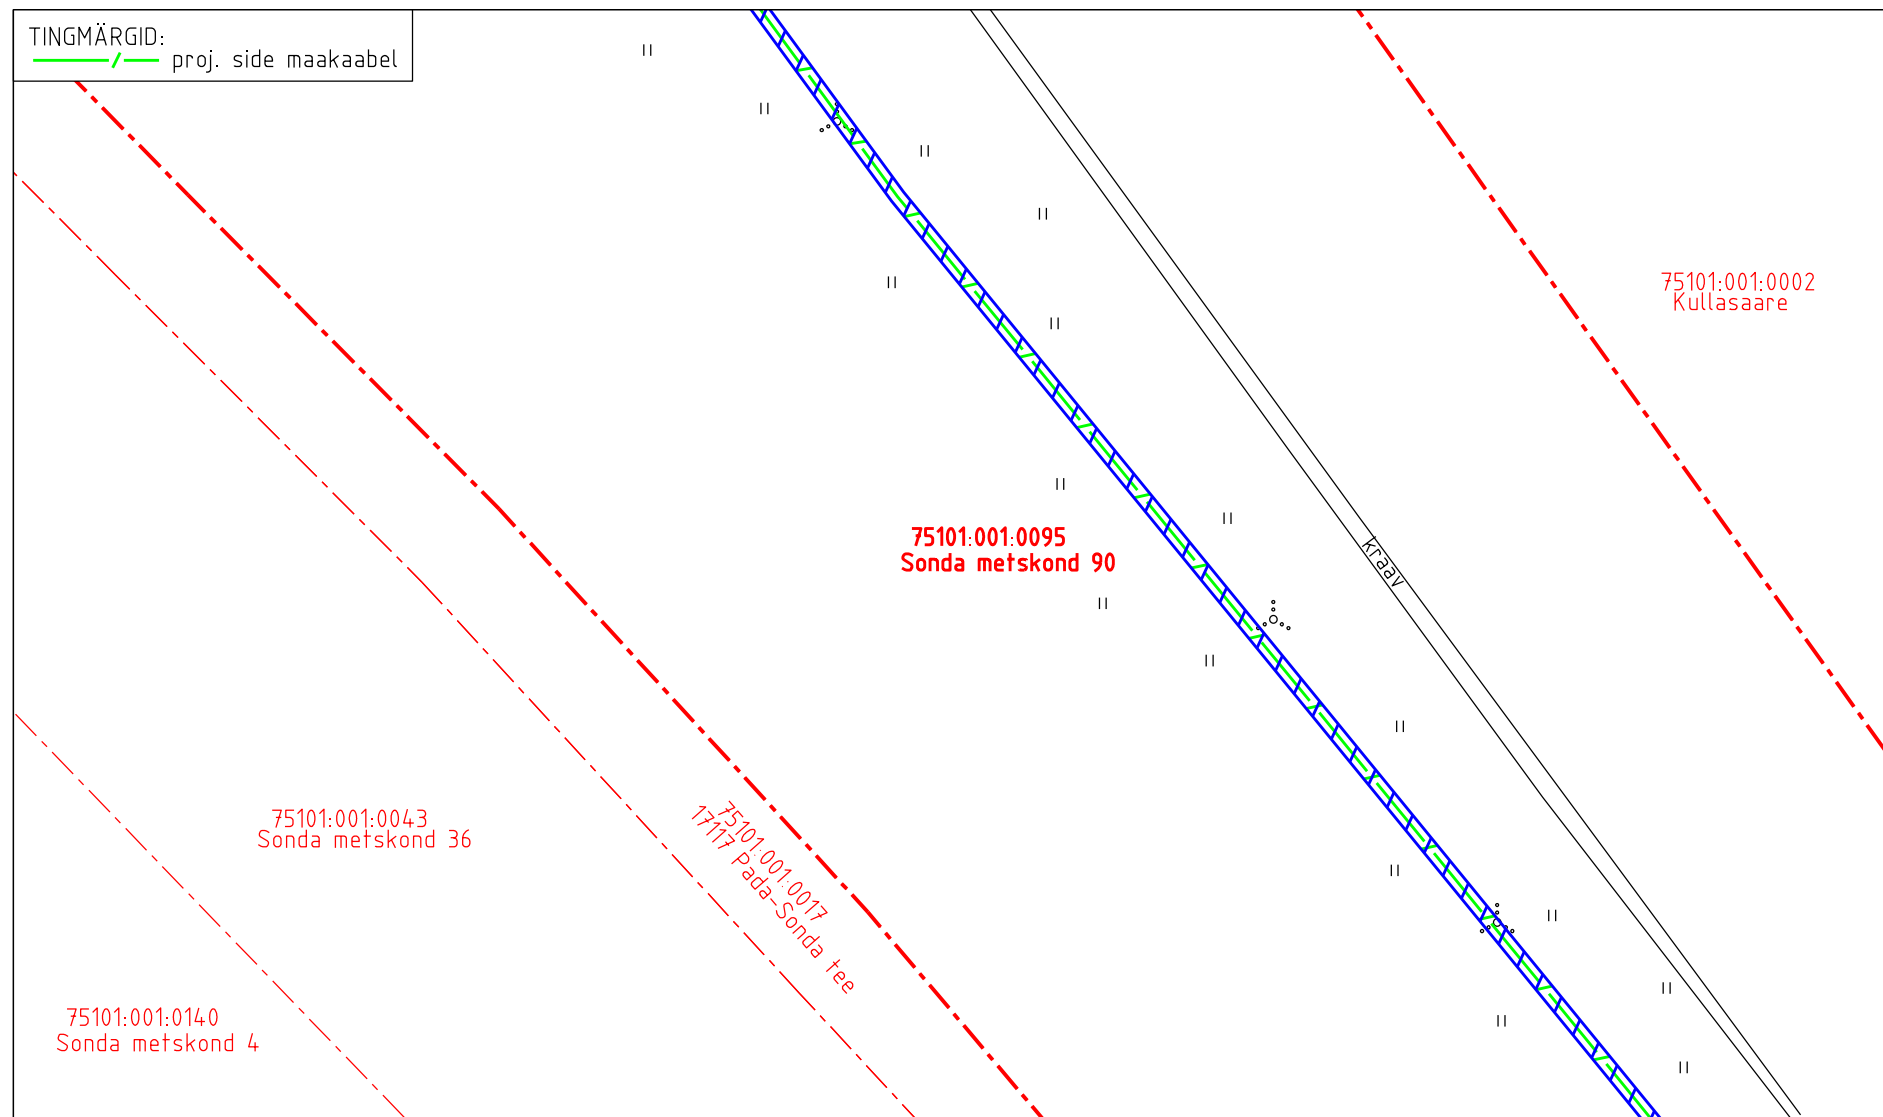
Kirjanurk OÜ töö nr 6582P

Rakvere-Kiviõli-Püssi Telia valguskaabel

Koostaja:
OÜ Kirjanurk

TINGMÄRGID:

— / — proj. side maakaabel



 Koormatava ala pindala kokku 2109 m²

 Katastriüksuste piirid

 Koormatava katastriüksuse piir

Koormatava ala asendiplaan

Kinnistu nimi: Sonda metskond 90 (KV60235)

Katastritunnus: 75101:001:0095

Asukoht: Uljaste küla, Lügänuise vald, Ida-Viru maakond

Kirjanurk OÜ töö nr 6582P

Rakvere-Kiviõli-Püssi Telia valguskaabel

Koostaja:

OÜ Kirjanurk

TINGMÄRGID:

— / — proj. side maakaabel



 Koormatava ala pindala kokku 2109 m²

 Katastriüksuste piirid

 Koormatava katastriüksuse piir

Koormatava ala asendiplaan

Kinnistu nimi: Sonda metuskond 90 (KV60235)

Katastritunnus: 75101:001:0095


Asukoht: Uljaste küla, Lügänuuse vald, Ida-Viru maakond

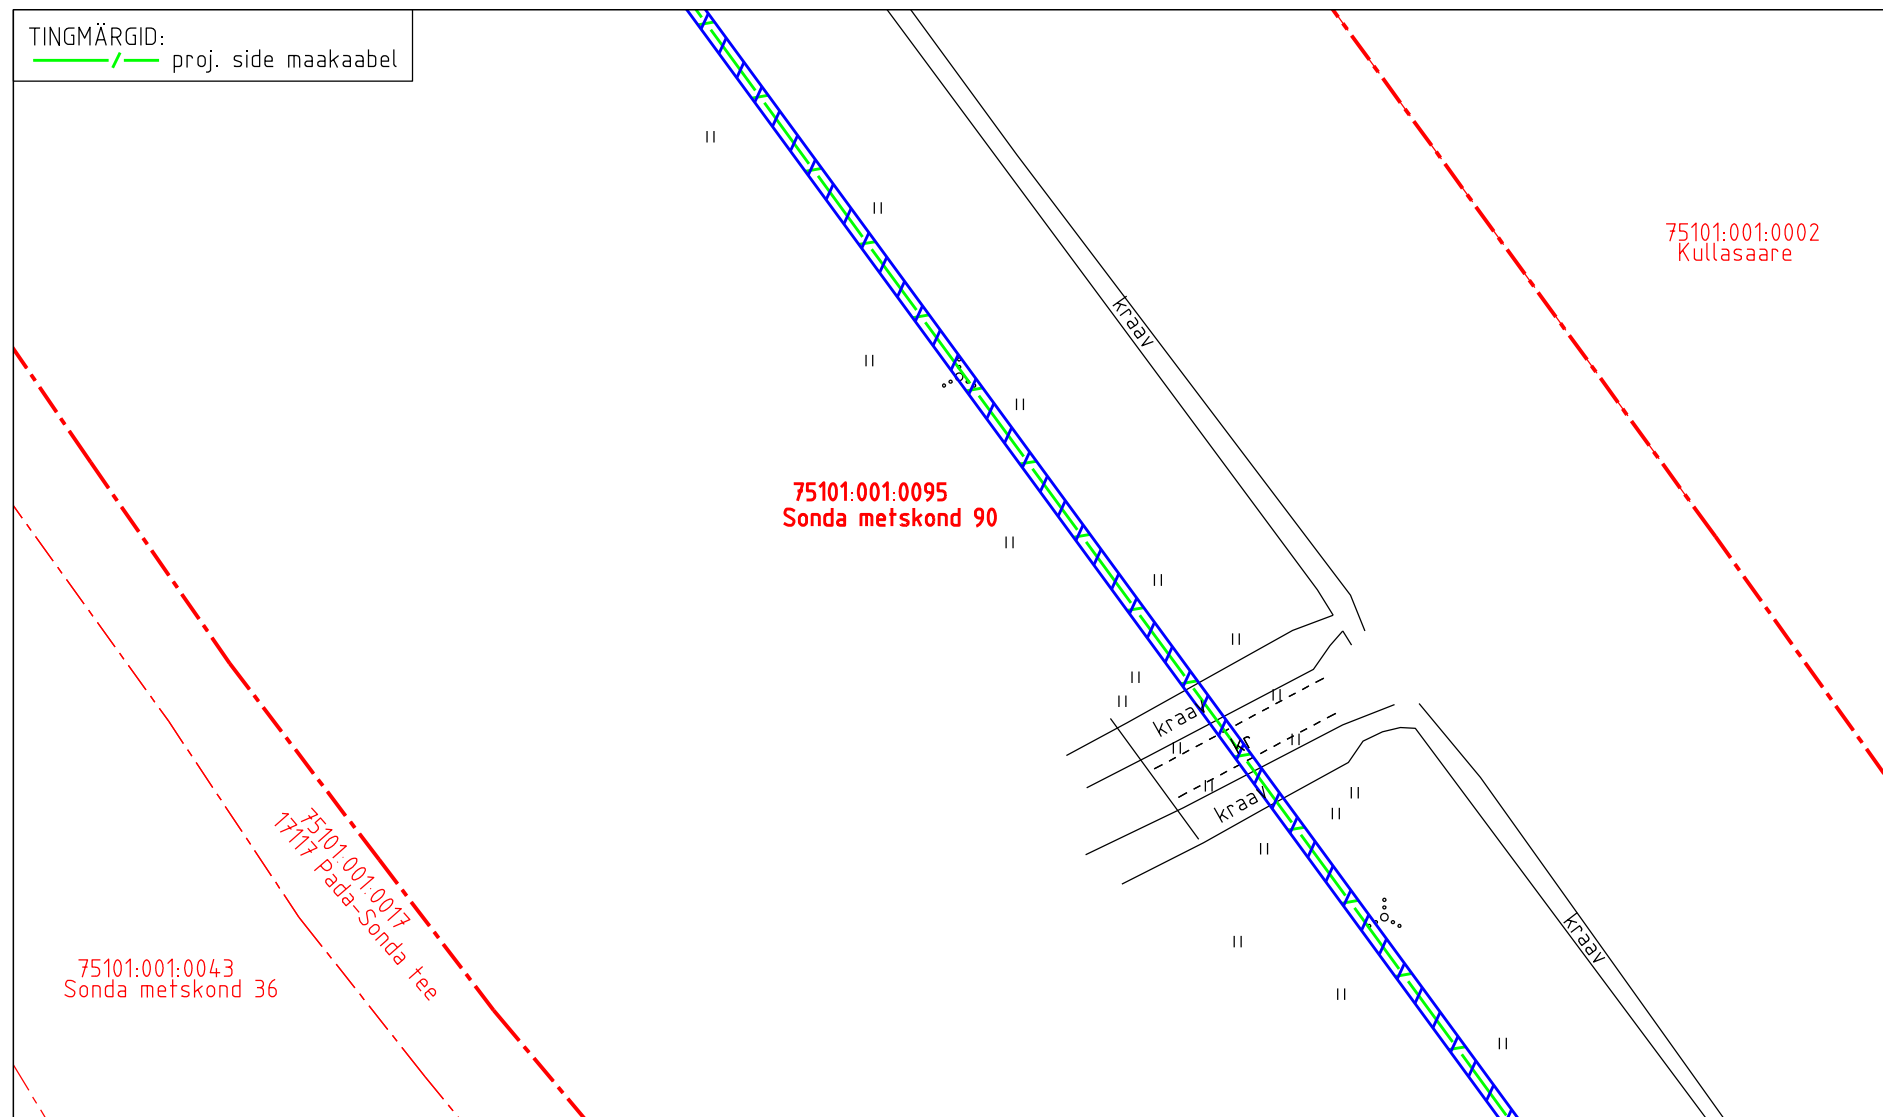
Kirjanurk OÜ töö nr 6582P




Rakvere-Kiviõli-Püssi Telia valguskaabel

Koostaja:

OÜ Kirjanurk

TINGMÄRGID:
 proj. side maakaabel



-  Koormatava ala pindala kokku 2109 m²
-  Katastriüksuste piirid
-  Koormatava katastriüksuse piir

Koormatava ala asendiplaan

Kinnistu nimi: Sonda metskond 90 (KV60235)

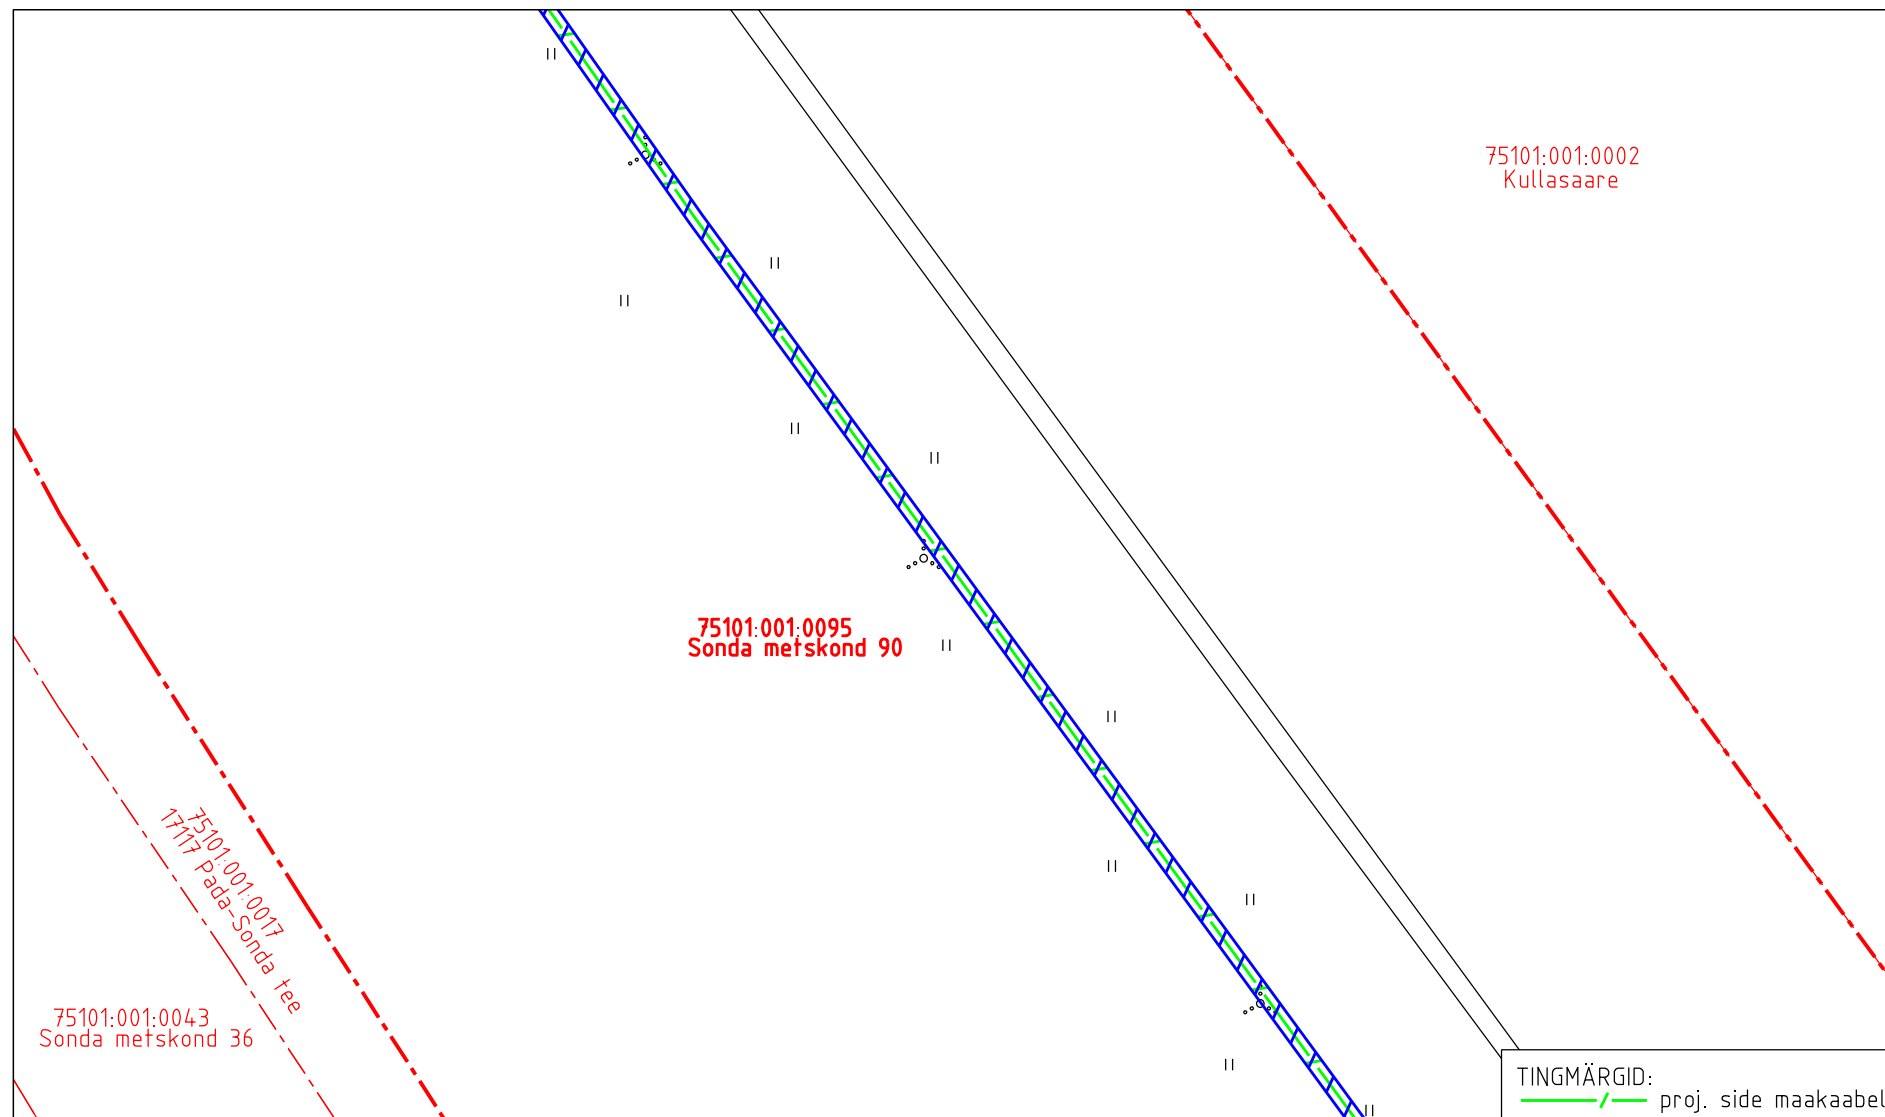
Katastritunnus: 75101:001:0095




Asukoht: Uljaste küla, Lüganeuse vald, Ida-Viru maakond

Kirjanurk OÜ töö nr 6582P

Rakvere-Kiviõli-Püssi Telia valguskaabel

Koostaja:
 OÜ Kirjanurk



-  Koormatava ala pindala kokku 2109 m²
-  Katastriüksuste piirid
-  Koormatava katastriüksuse piir

Koormatava ala asendiplaan

Kinnistu nimi: Sonda metskond 90 (KV60235)

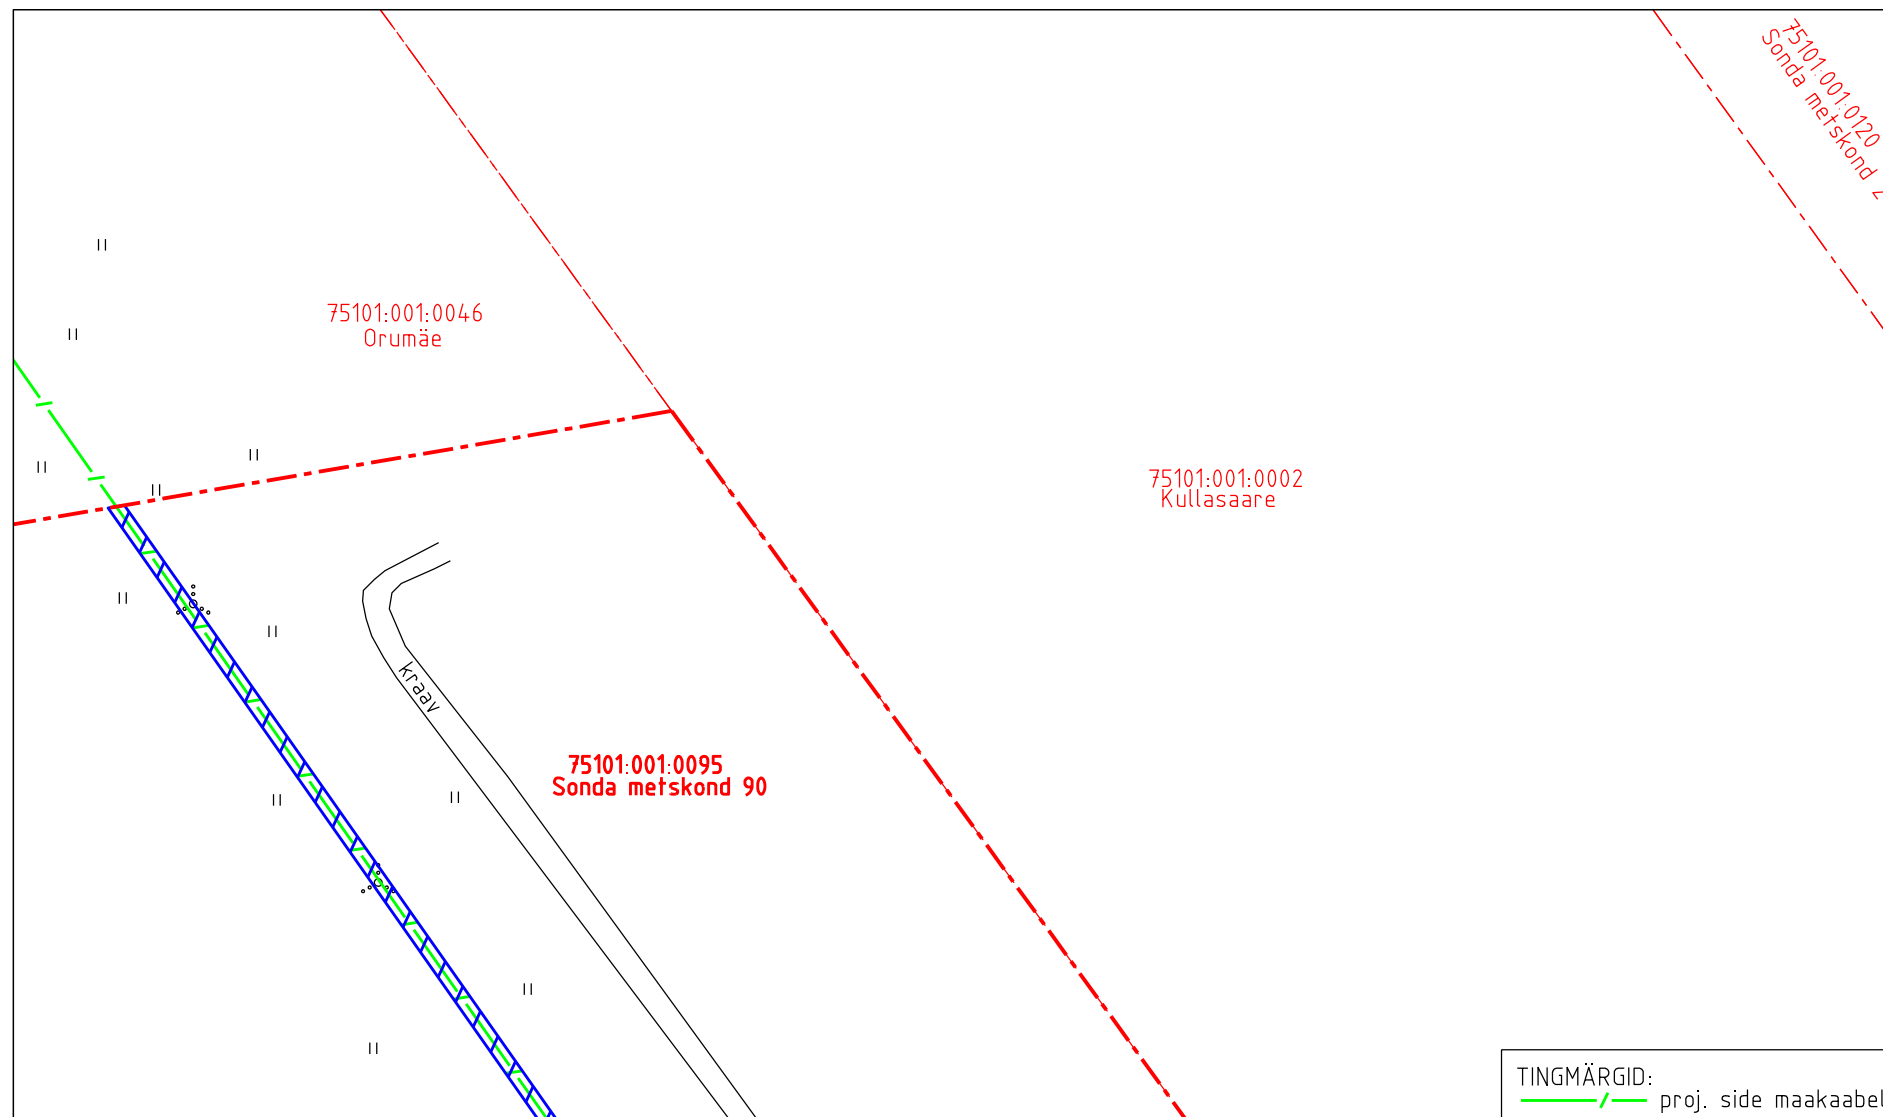
Katastritunnus: 75101:001:0095

 

Asukoht: Uljaste küla, Lügänuise vald, Ida-Viru maakond




Kirjanurk OÜ töö nr 6582P

Rakvere-Kiviõli-Püssi Telia valguskaabel

Koostaja:
OÜ Kirjanurk



TINGMÄRGID:
 /  proj. side maakaabel

-  Koormatava ala pindala kokku 2109 m²
-  Katastriüksuste piirid
-  Koormatava katastriüksuse piir

Koormatava ala asendiplaan

Kinnistu nimi: Sonda metskond 90 (KV60235)

Katastritunnus: 75101:001:0095

Asukoht: Uljaste küla, Lüganuse vald, Ida-Viru maakond

Kirjanurk OÜ töö nr 6582P

Rakvere-Kiviõli-Püssi Telia valguskaabel

Koostaja:
 OÜ Kirjanurk