

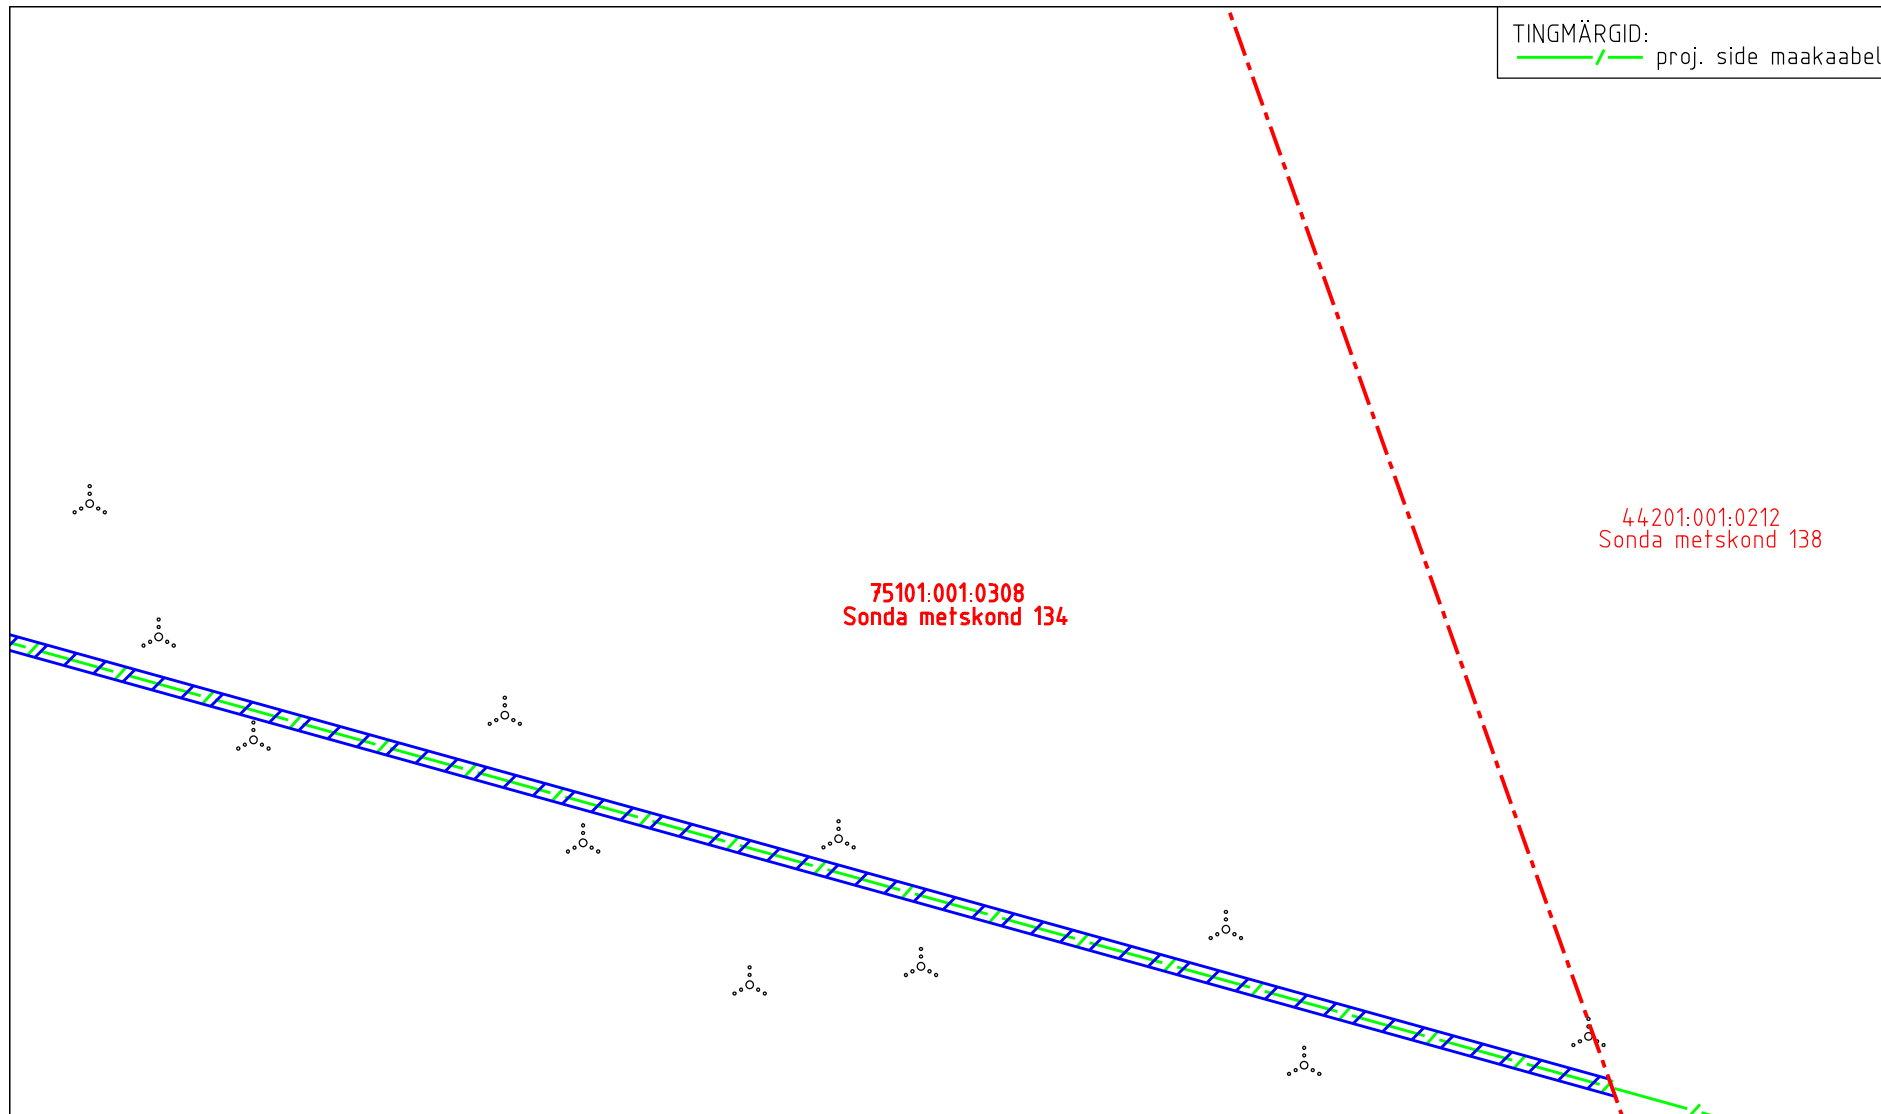





TINGMÄRGID:
 /  proj. side maakaabel



-  Koormatava ala pindala kokku 2597 m²
-  Katastriüksuste piirid
-  Koormatava katastriüksuse piir

Koormatava ala asendiplaan

Kinnistu nimi: Sonda metuskond 134 (KV67818)


Katastritunnus: 75101:001:0308

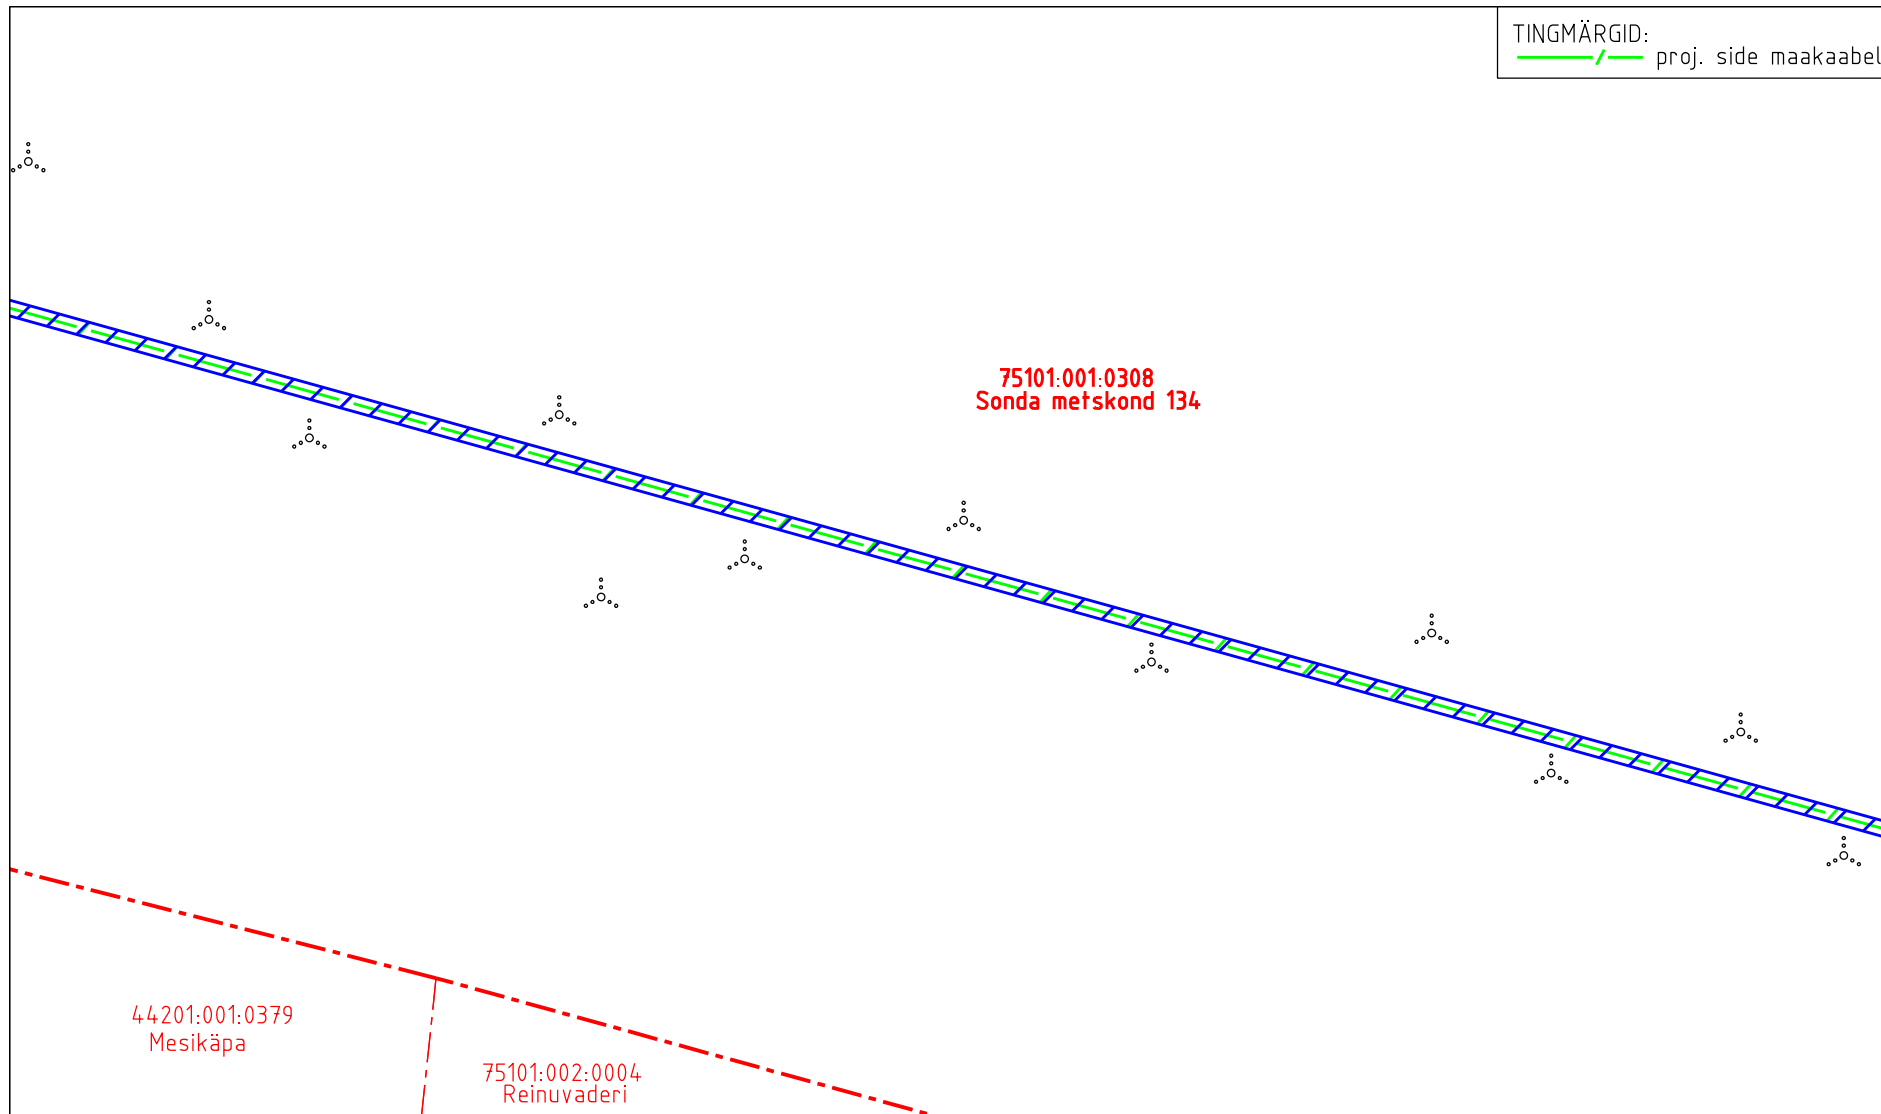
Asukoht: Satsu küla, Lügánuse vald, Ida-Viru maakond




Kirjanurk OÜ töö nr 6582P

Rakvere-Kiviõli-Püssi Telia valguskaabel

Koostaja:
 OÜ Kirjanurk

TINGMÄRGID:
 proj. side maakaabel



-  Koormatava ala pindala kokku 2597 m²
-  Katastriüksuste piirid
-  Koormatava katastriüksuse piir

Koormatava ala asendiplaan

Kinnistu nimi: Sonda metskond 134 (KV67818)



Katastritunnus: 75101:001:0308

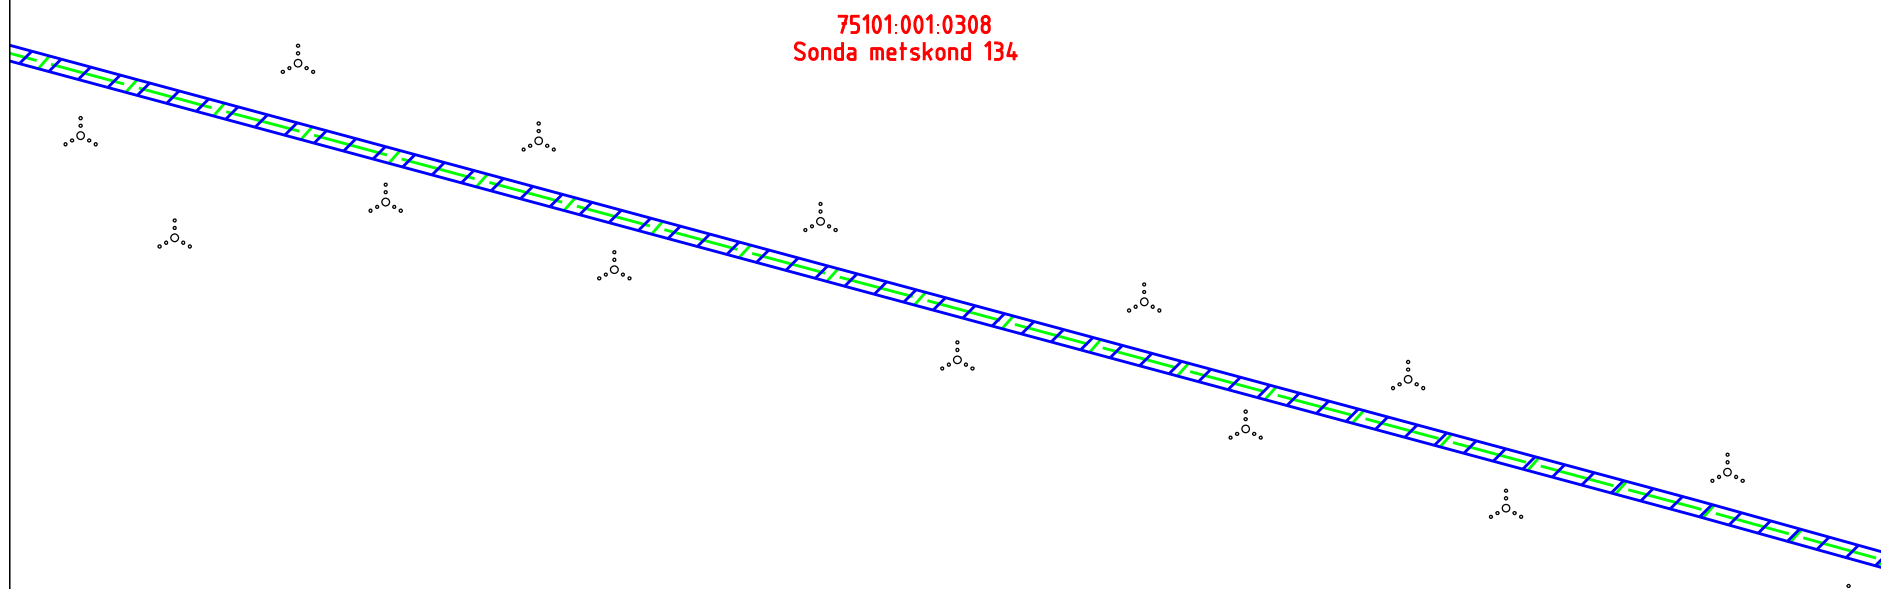
Asukoht: Satsu küla, Lügánuse vald, Ida-Viru maakond




Kirjanurk OÜ töö nr 6582P

Rakvere-Kiviõli-Püssi Telia valguskaabel

Koostaja:
 OÜ Kirjanurk

TINGMÄRGID:
 /  proj. side maakaabel



-  Koormatava ala pindala kokku 2597 m²
-  Katastriüksuste piirid
-  Koormatava katastriüksuse piir

Koormatava ala asendiplaan

Kinnistu nimi: Sonda metskond 134 (KV67818)


Katastritunnus: 75101:001:0308

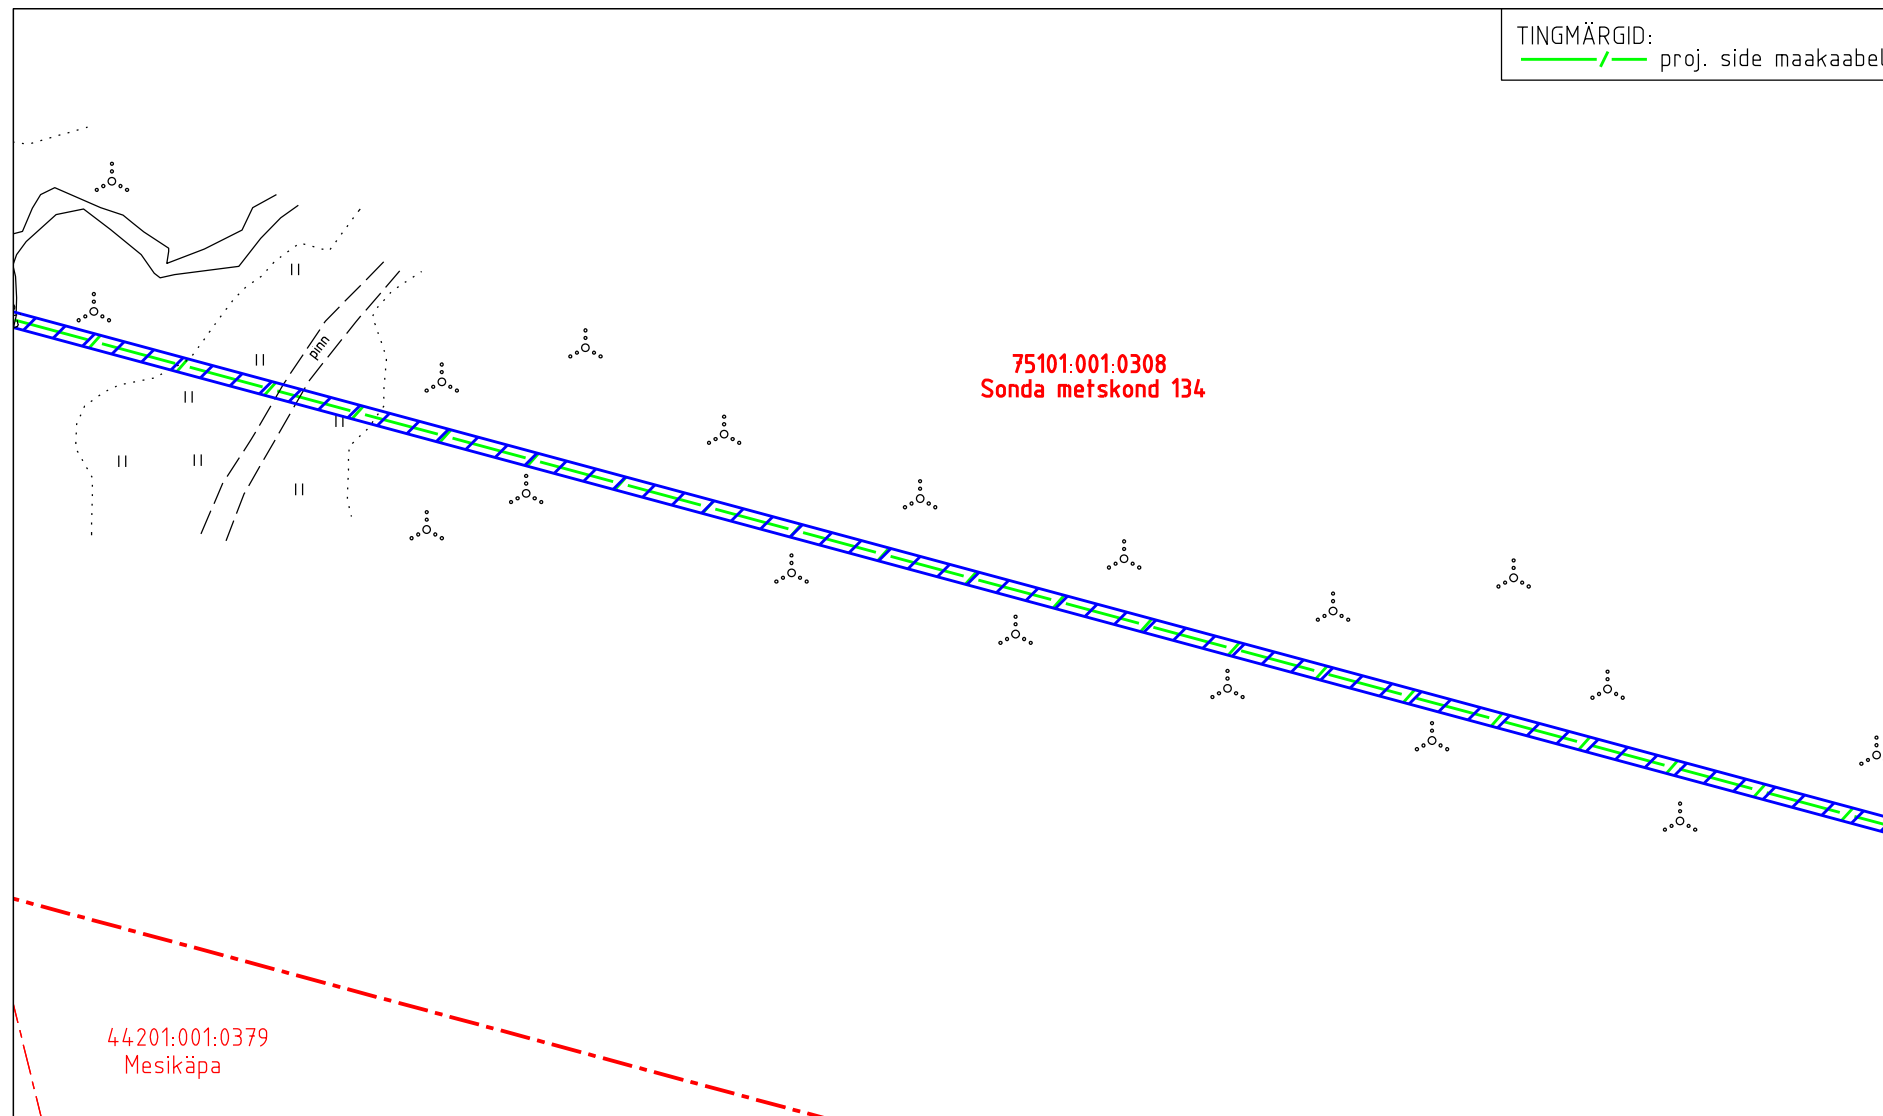
Asukoht: Satsu küla, Lügánuse vald, Ida-Viru maakond




Kirjanurk OÜ töö nr 6582P

Rakvere-Kiviõli-Püssi Telia valguskaabel

Koostaja:
 OÜ Kirjanurk

TINGMÄRGID:
 proj. side maakaabel



-  Koormatava ala pindala kokku 2597 m²
-  Katastriüksuste piirid
-  Koormatava katastriüksuse piir

Koormatava ala asendiplaan

Kinnistu nimi: Sonda metskond 134 (KV67818)

Katastritunnus: 75101:001:0308

Asukoht: Satsu küla, Lügánuse vald, Ida-Viru maakond

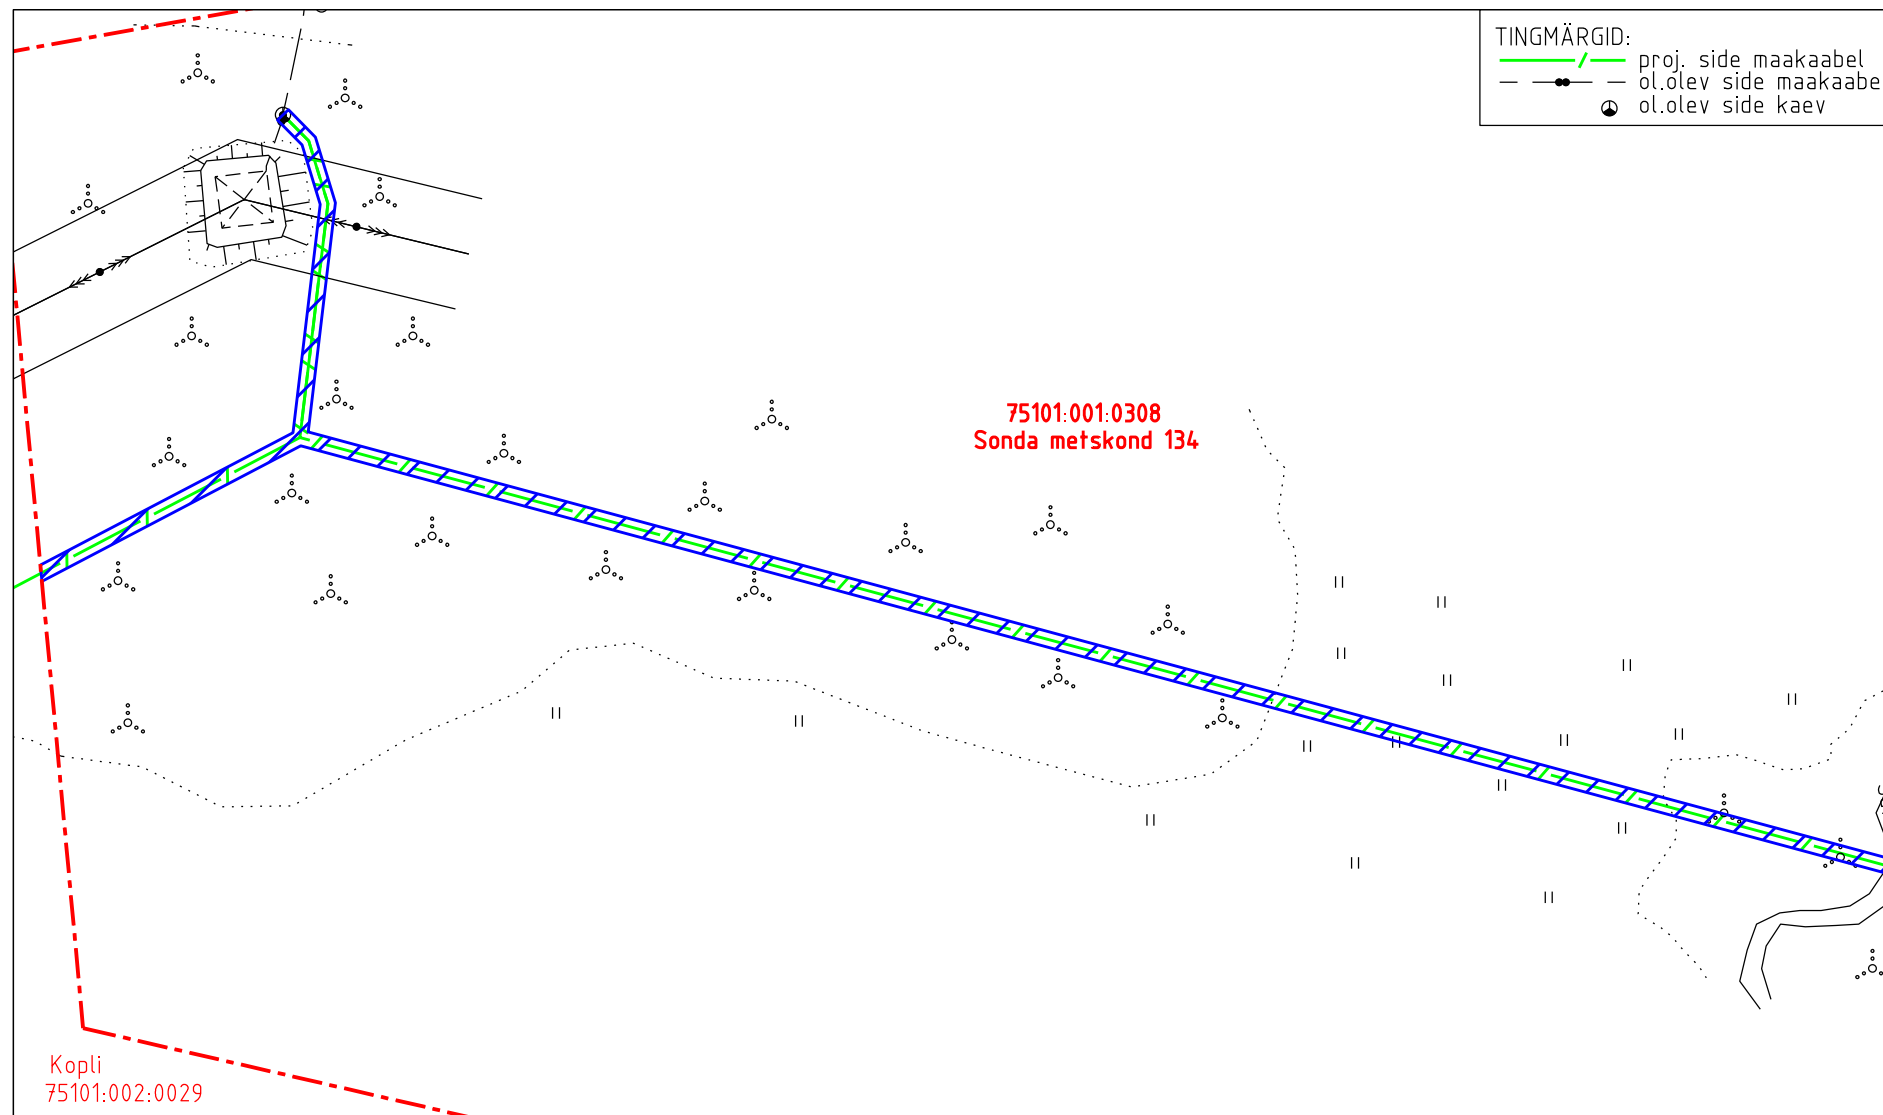
Kirjanurk OÜ töö nr 6582P

Rakvere-Kiviõli-Püssi Telia valguskaabel

Koostaja:
 OÜ Kirjanurk

TINGMÄRGID:

- / — proj. side maakaabel
- • — ol.olev side maakaabel
- ol.olev side kaev



- ▨ Koormatava ala pindala kokku 2597 m²
- - - Katastriüksuste piirid
- . - . Koormatava katastriüksuse piir

Koormatava ala asendiplaan

Kinnistu nimi: Sonda metskond 134 (KV67818)

Katastritunnus: 75101:001:0308

Asukoht: Satsu küla, Lügánuse vald, Ida-Viru maakond

Kirjanurk OÜ töö nr 6582P

Rakvere-Kiviõli-Püssi Telia valguskaabel

Koostaja:
OÜ Kirjanurk