
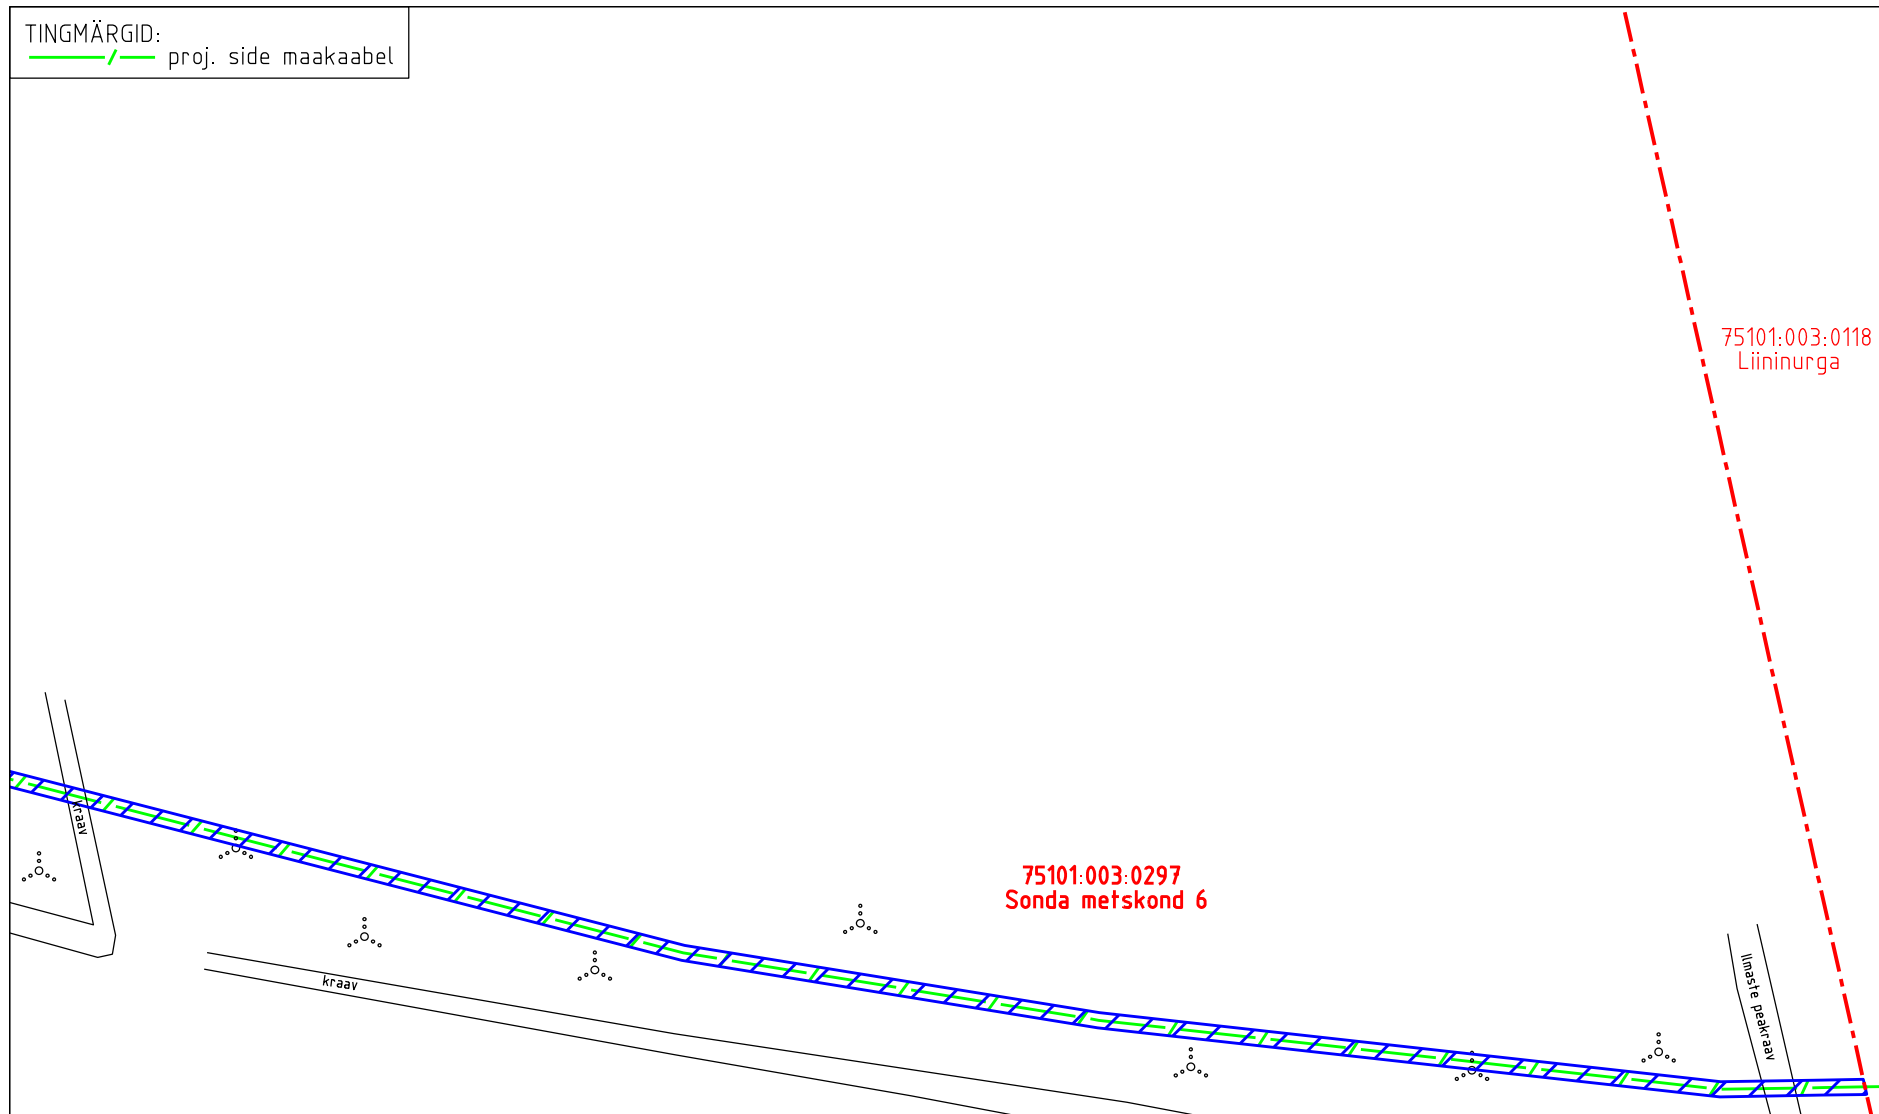





TINGMÄRGID:  
 proj. side maakaabel



75101:003:0118  
 Liininurga

75101:003:0297  
 Sonda metskond 6

-  Koormatava ala pindala kokku 4111 m<sup>2</sup>
-  Katastriüksuste piirid
-  Koormatava katastriüksuse piir

Koormatava ala asendiplaan

Kinnistu nimi: Sonda metskond 6 (KV4497)

Katastritunnus: 75101:003:0297

Asukoht: Varinurme küla, Lügánuse vald, Ida-Viru maakond

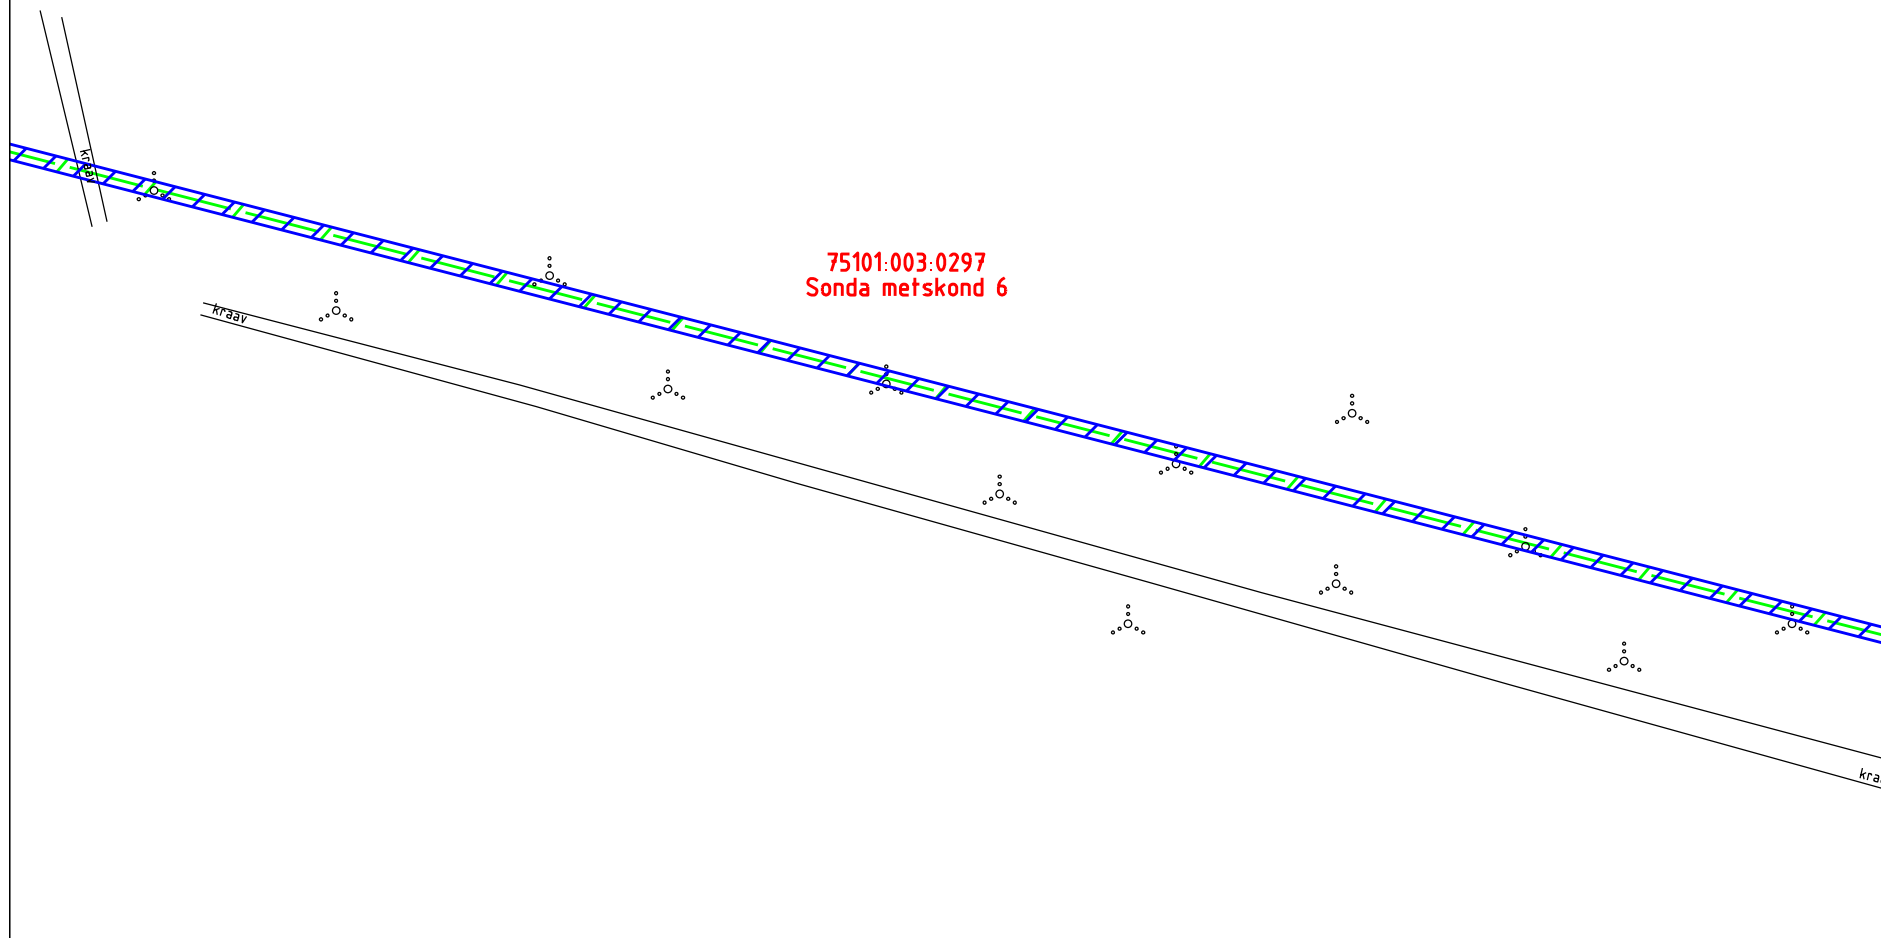
Kirjanurk OÜ töö nr 6582P

Rakvere-Kiviõli-Püssi Telia valguskaabel

Koostaja:  
 OÜ Kirjanurk

TINGMÄRGID:

— / — proj. side maakaabel



 Koormatava ala pindala kokku 4111 m<sup>2</sup>

— — — Katastriüksuste piirid

— · · — Koormatava katastriüksuse piir

Koormatava ala asendiplaan

Kinnistu nimi: Sonda metskond 6 (KV4497)

Katastritunnus: 75101:003:0297

Asukoht: Varinurme küla, Lügause vald, Ida-Viru maakond

Kirjanurk OÜ töö nr 6582P

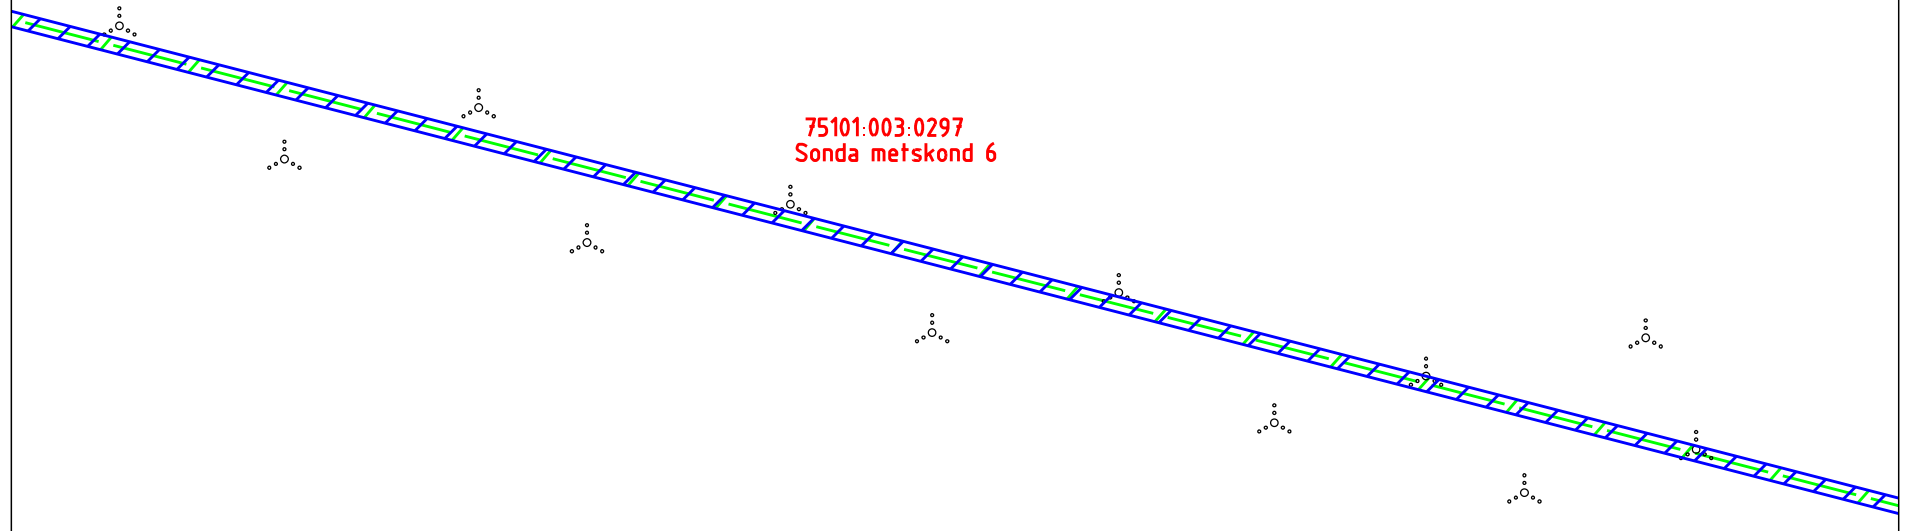
Rakvere-Kiviõli-Püssi Telia valguskaabel


Koostaja:

OÜ Kirjanurk

TINGMÄRGID:

— / — proj. side maakaabel



 Koormatava ala pindala kokku 4111 m<sup>2</sup>

— - — Katastriüksuste piirid

— · — · — Koormatava katastriüksuse piir

Koormatava ala asendiplaan

Kinnistu nimi: Sonda metskond 6 (KV4497)

Katastritunnus: 75101:003:0297

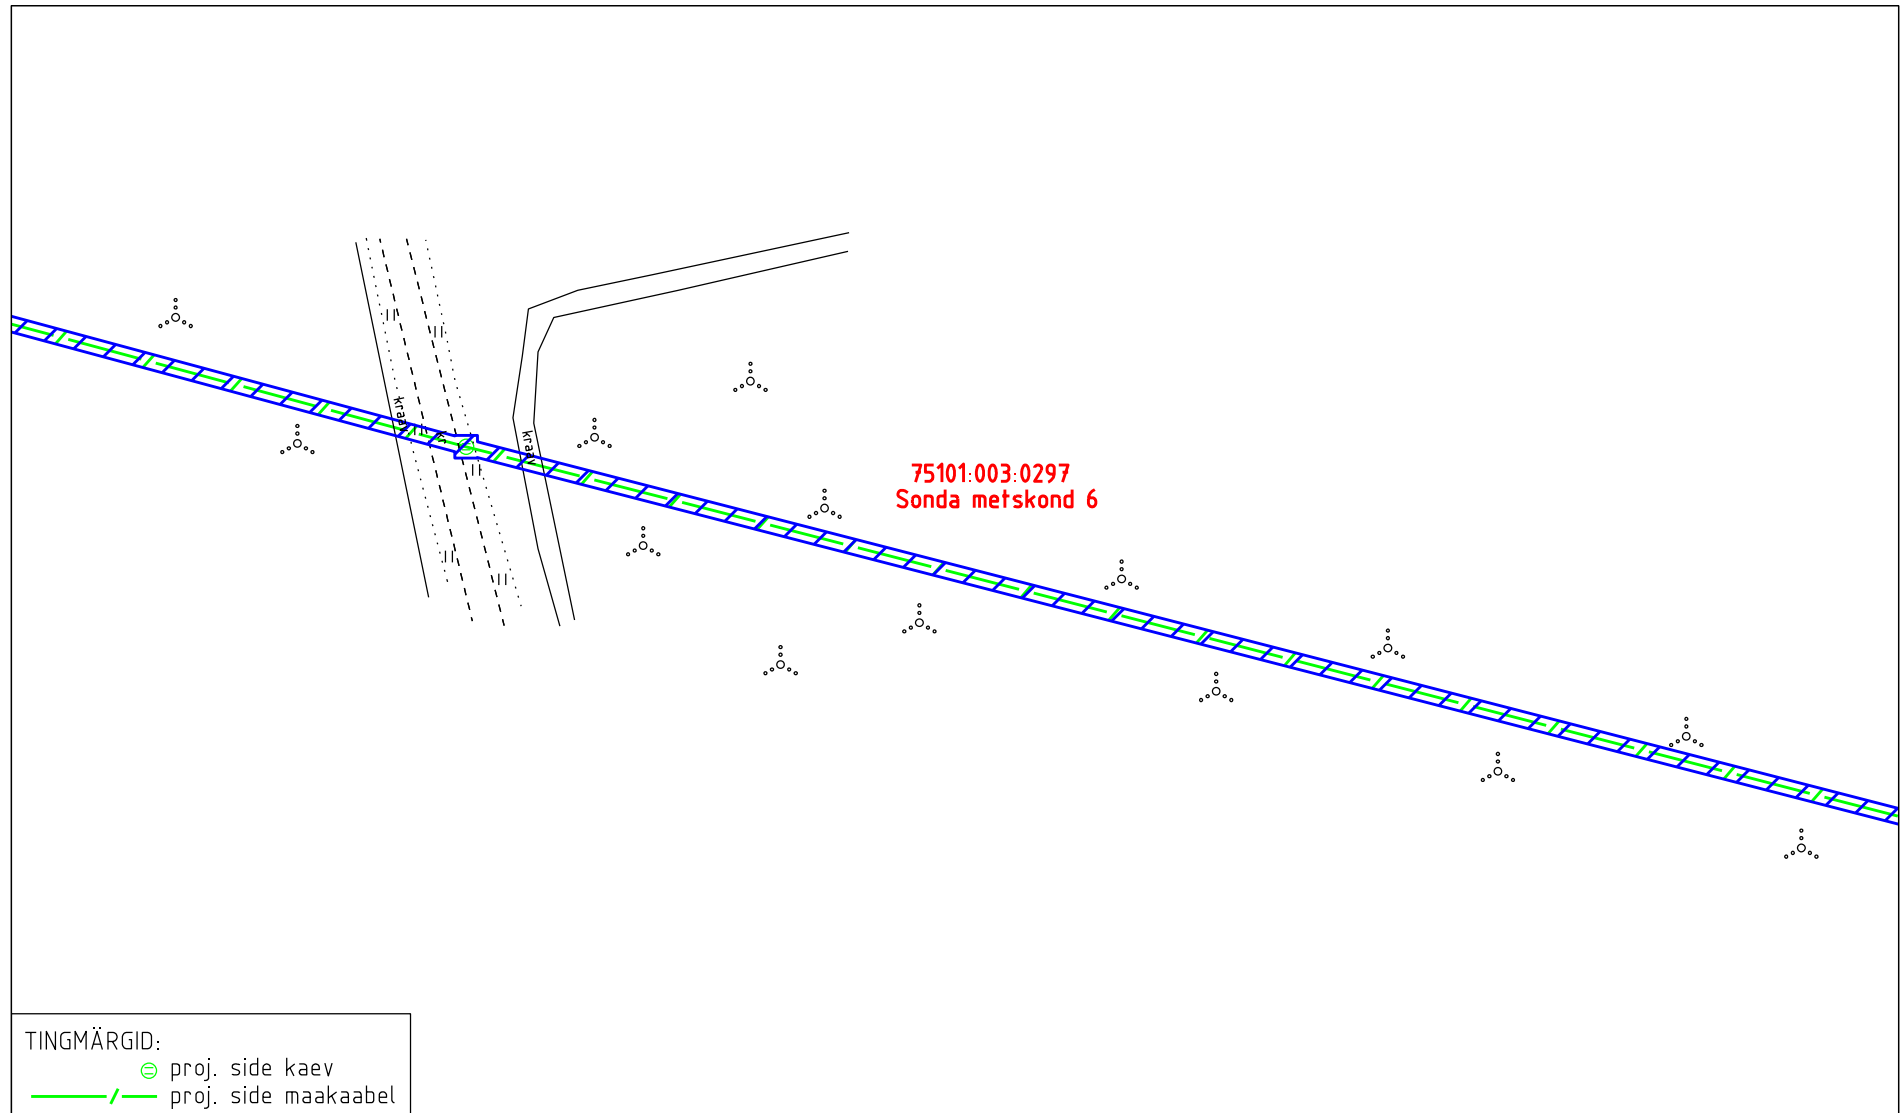
Asukoht: Varinurme küla, Lügánuse vald, Ida-Viru maakond

Kirjanurk OÜ töö nr 6582P




Rakvere-Kiviõli-Püssi Telia valguskaabel

Koostaja:

OÜ Kirjanurk



TINGMÄRGID:  
 ⊙ proj. side kaev  
 —/— proj. side maakaabel

-  Koormatava ala pindala kokku 4111 m<sup>2</sup>
-  Katastriüksuste piirid
-  Koormatava katastriüksuse piir

Koormatava ala asendiplaan

Kinnistu nimi: Sonda metskond 6 (KV4497)

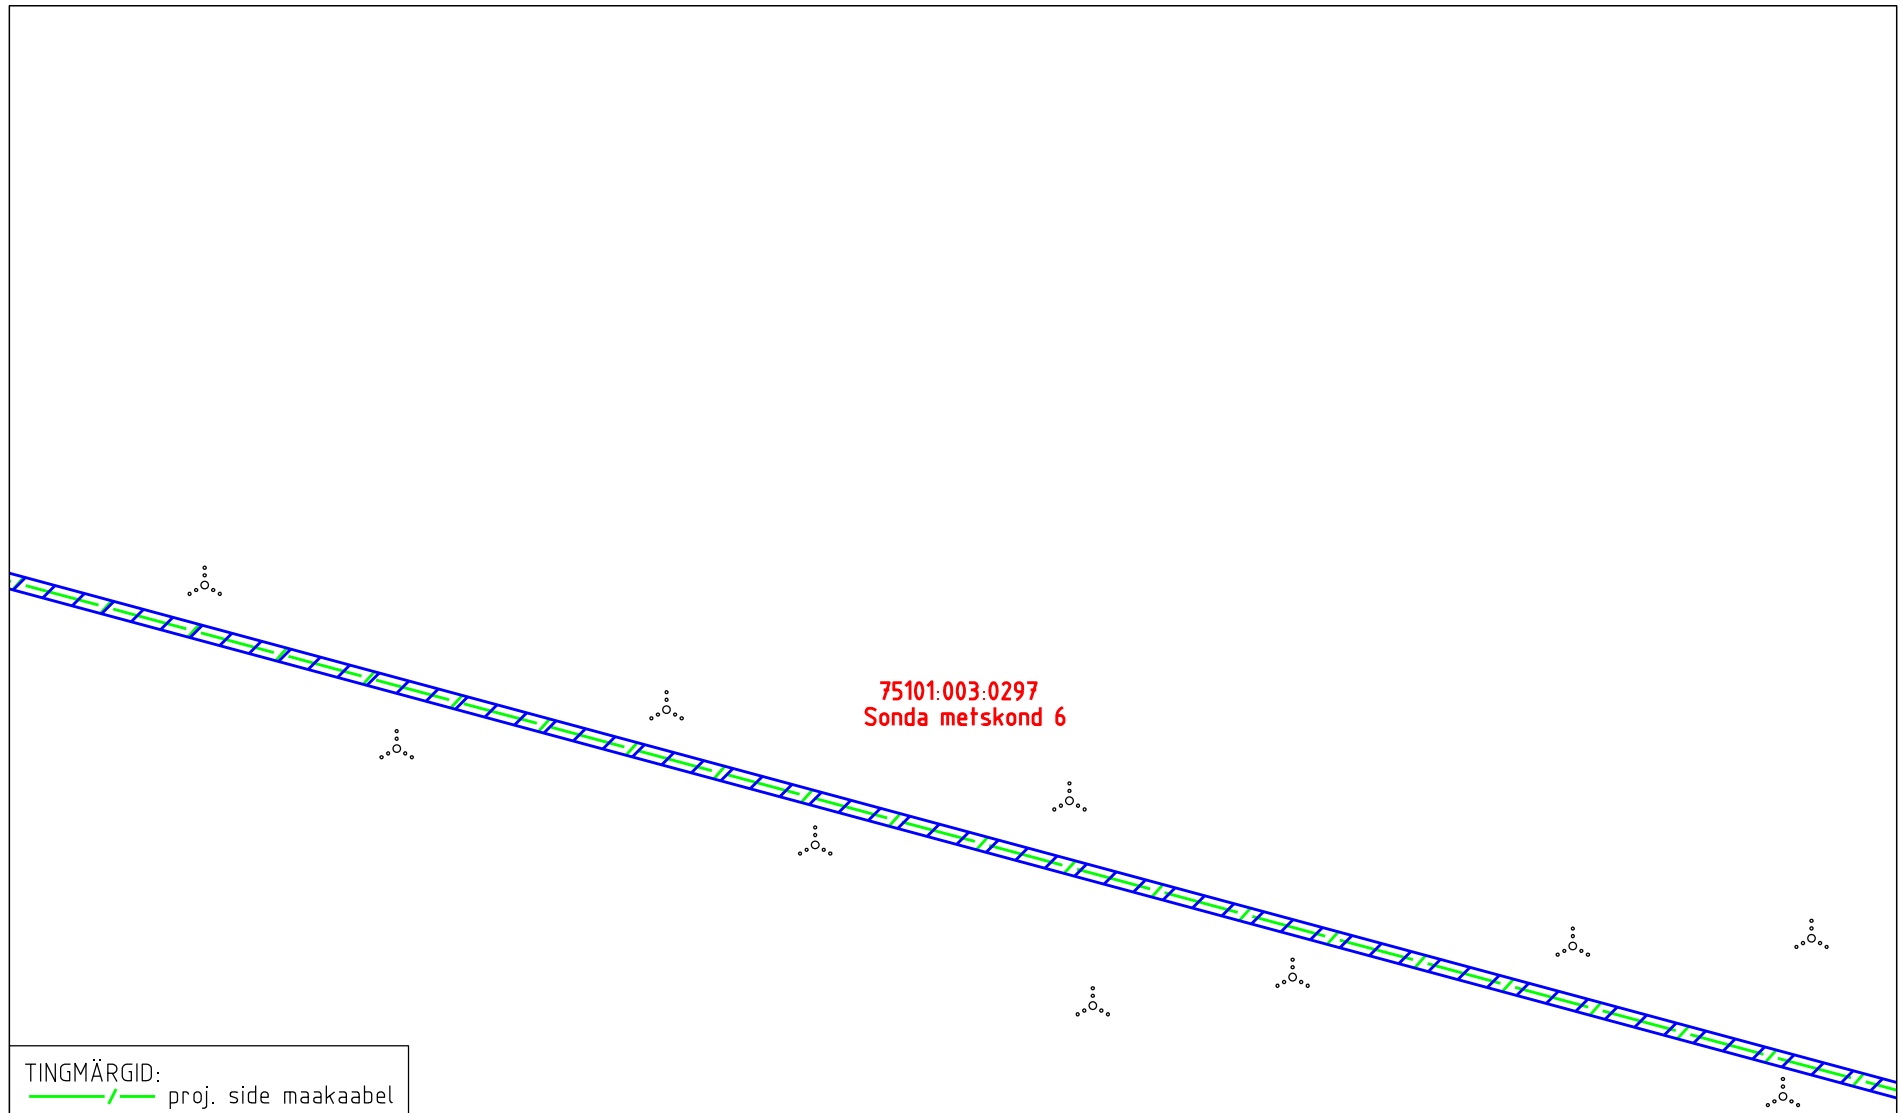
Katastritunnus: 75101:003:0297

Asukoht: Varinurme küla, Lügause vald, Ida-Viru maakond




Kirjanurk OÜ töö nr 6582P

Rakvere-Kiviõli-Püssi Telia valguskaabel

Koostaja:  
 OÜ Kirjanurk



TINGMÄRGID:  
—/— proj. side maakaabel

-  Koormatava ala pindala kokku 4111 m<sup>2</sup>
-  Katastriüksuste piirid
-  Koormatava katastriüksuse piir

Koormatava ala asendiplaan

Kinnistu nimi: Sonda metskond 6 (KV4497)

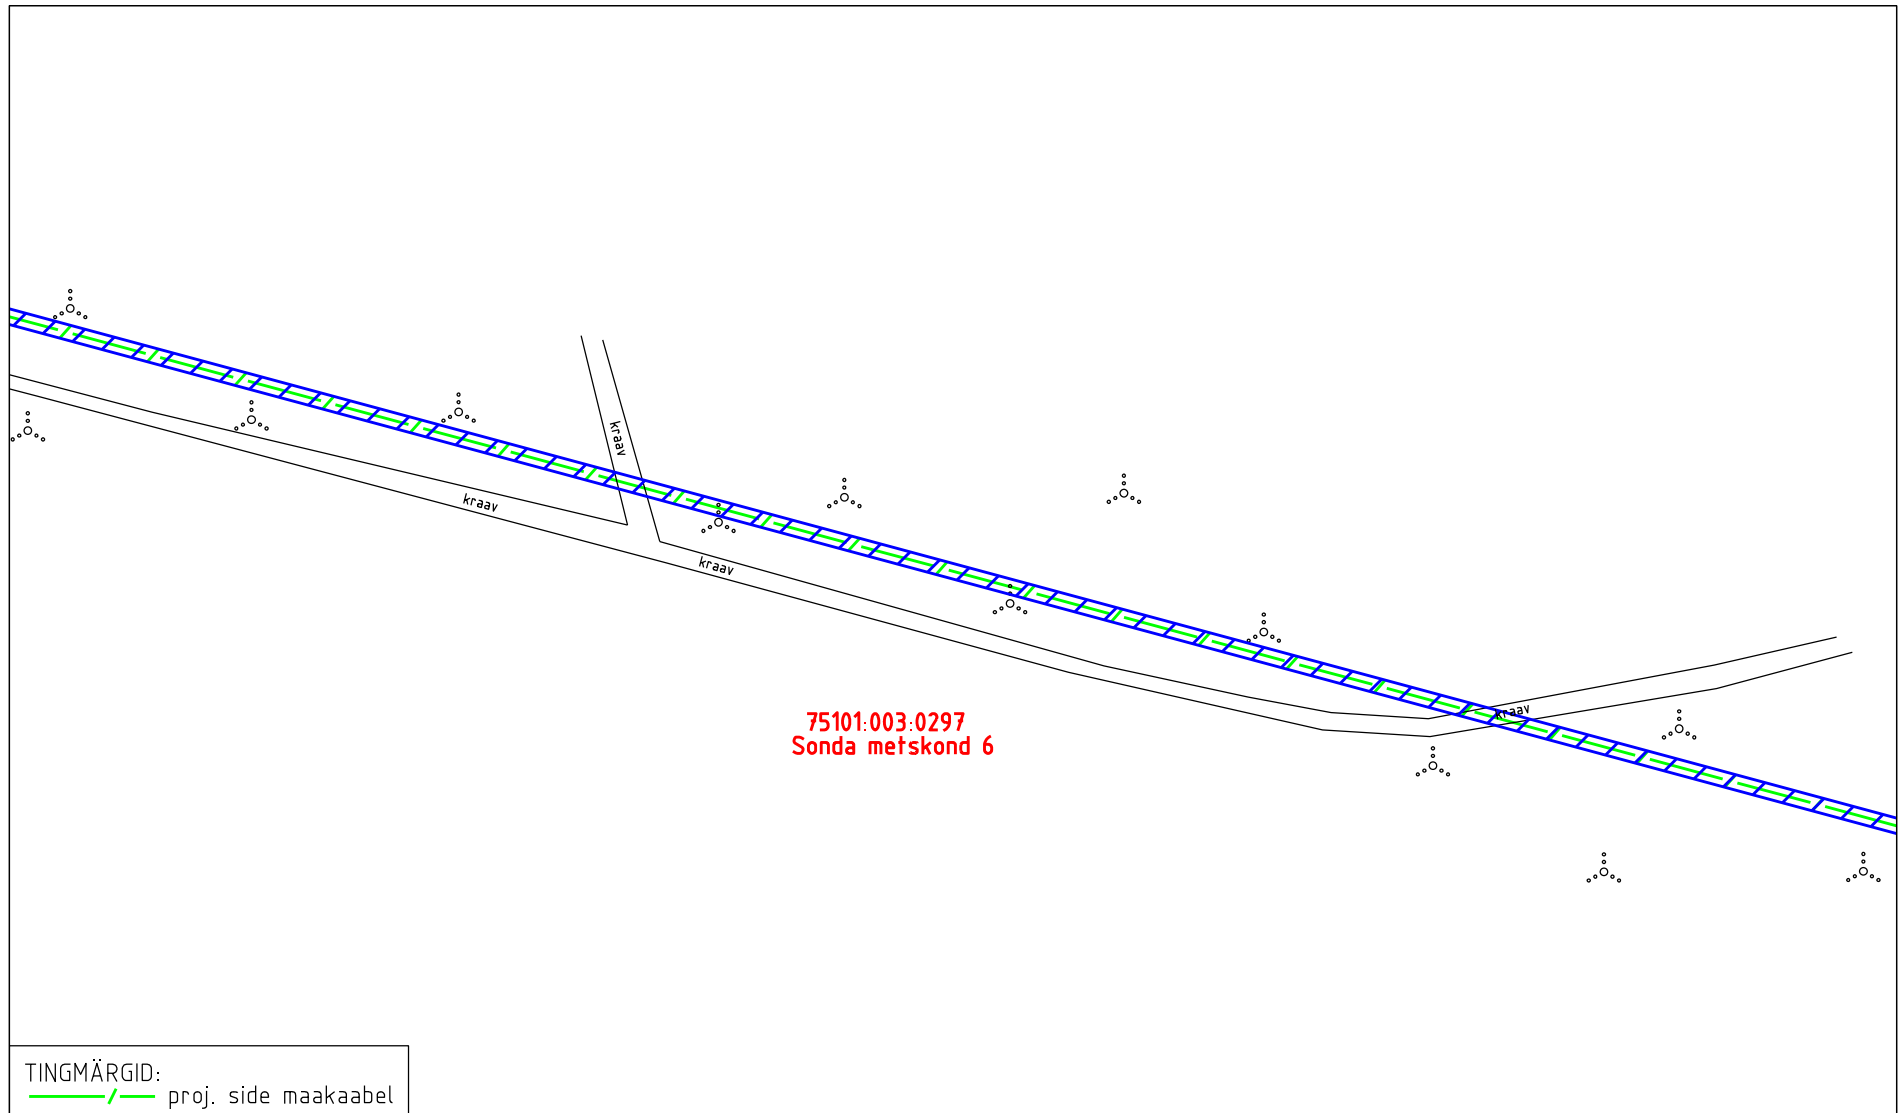
Katastritunnus: 75101:003:0297




Asukoht: Varinurme küla, Lügánuse vald, Ida-Viru maakond

Kirjanurk OÜ töö nr 6582P

Rakvere-Kiviõli-Püssi Telia valguskaabel

Koostaja:  
OÜ Kirjanurk



-  Koormatava ala pindala kokku 4111 m<sup>2</sup>
-  Katastriüksuste piirid
-  Koormatava katastriüksuse piir

Koormatava ala asendiplaan

Kinnistu nimi: Sonda metskond 6 (KV4497)

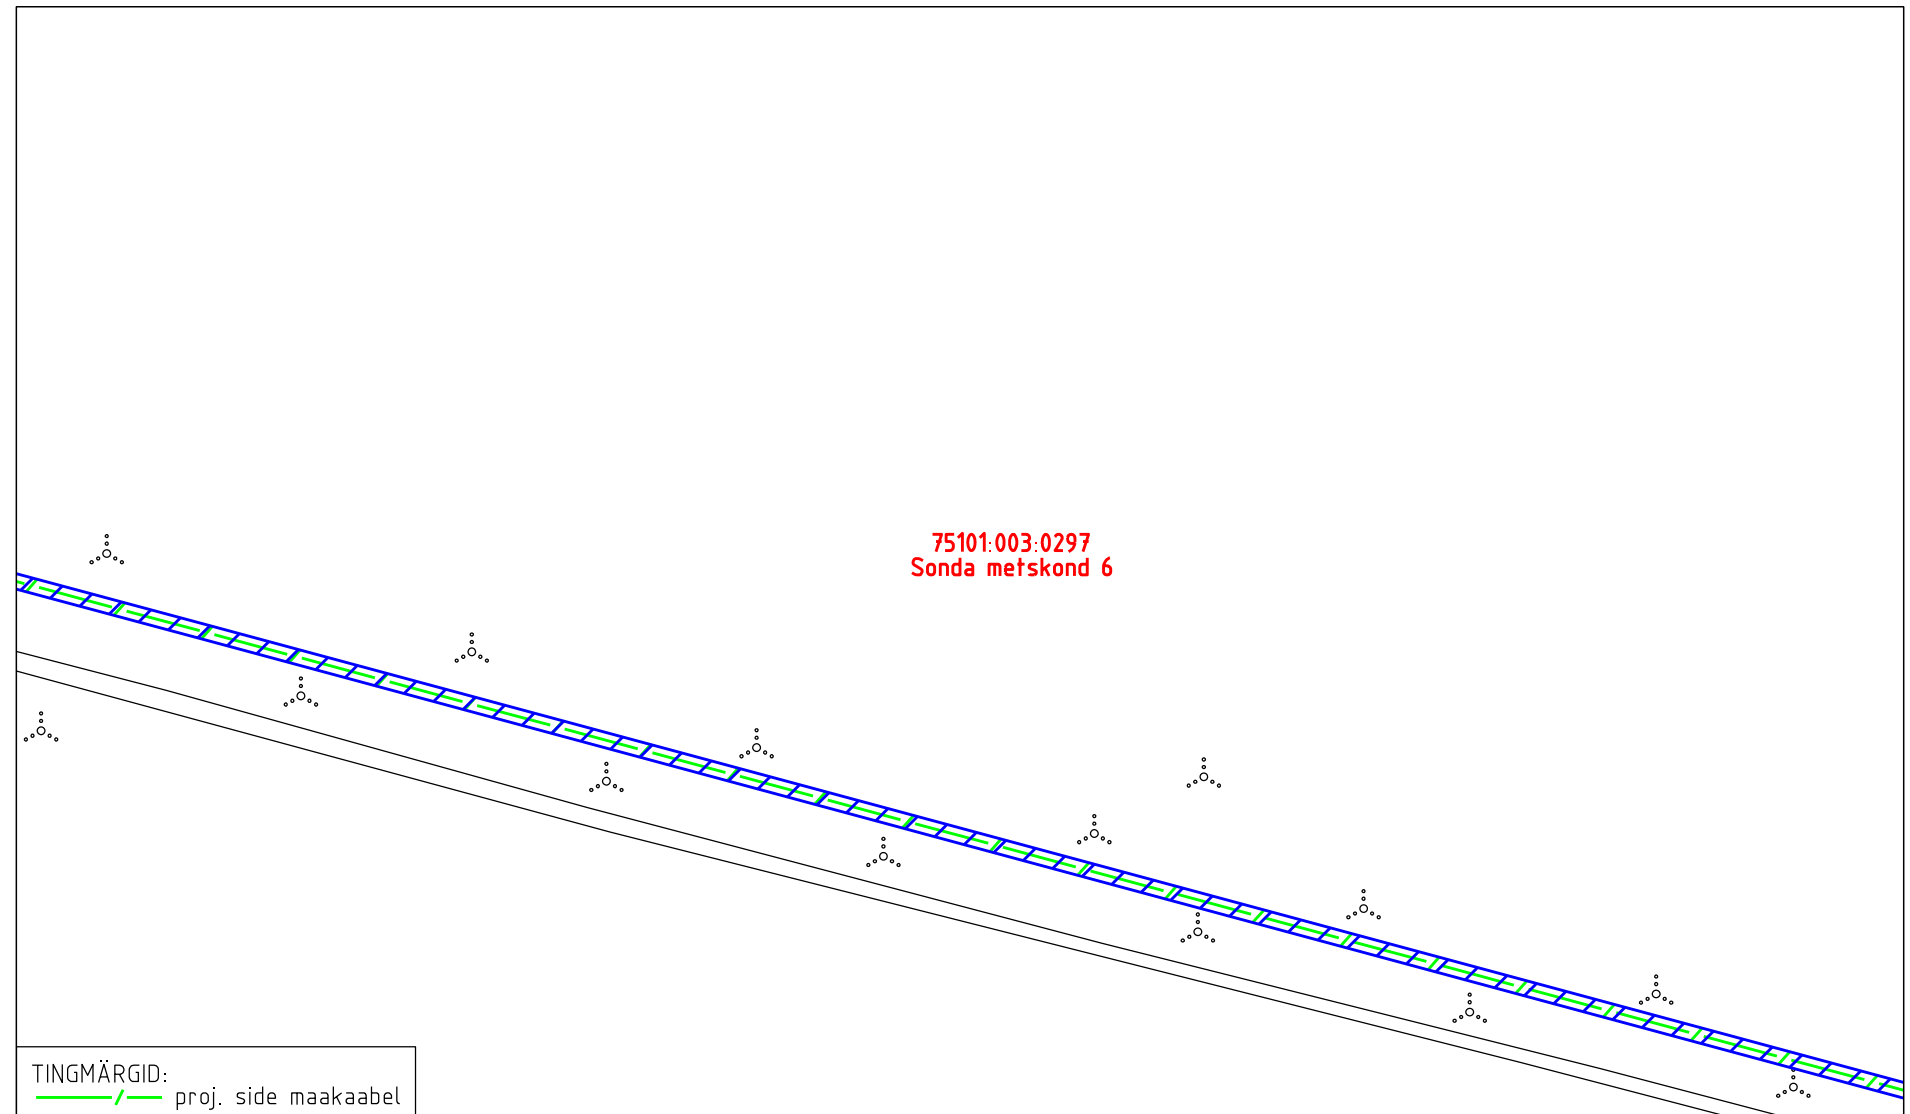
Katastritunnus: 75101:003:0297




Asukoht: Varinurme küla, Lügänuuse vald, Ida-Viru maakond

Kirjanurk OÜ töö nr 6582P

Rakvere-Kiviõli-Püssi Telia valguskaabel

Koostaja:  
OÜ Kirjanurk



-  Koormatava ala pindala kokku 4111 m<sup>2</sup>
-  Katastriüksuste piirid
-  Koormatava katastriüksuse piir

Koormatava ala asendiplaan

Kinnistu nimi: Sonda metuskond 6 (KV4497)

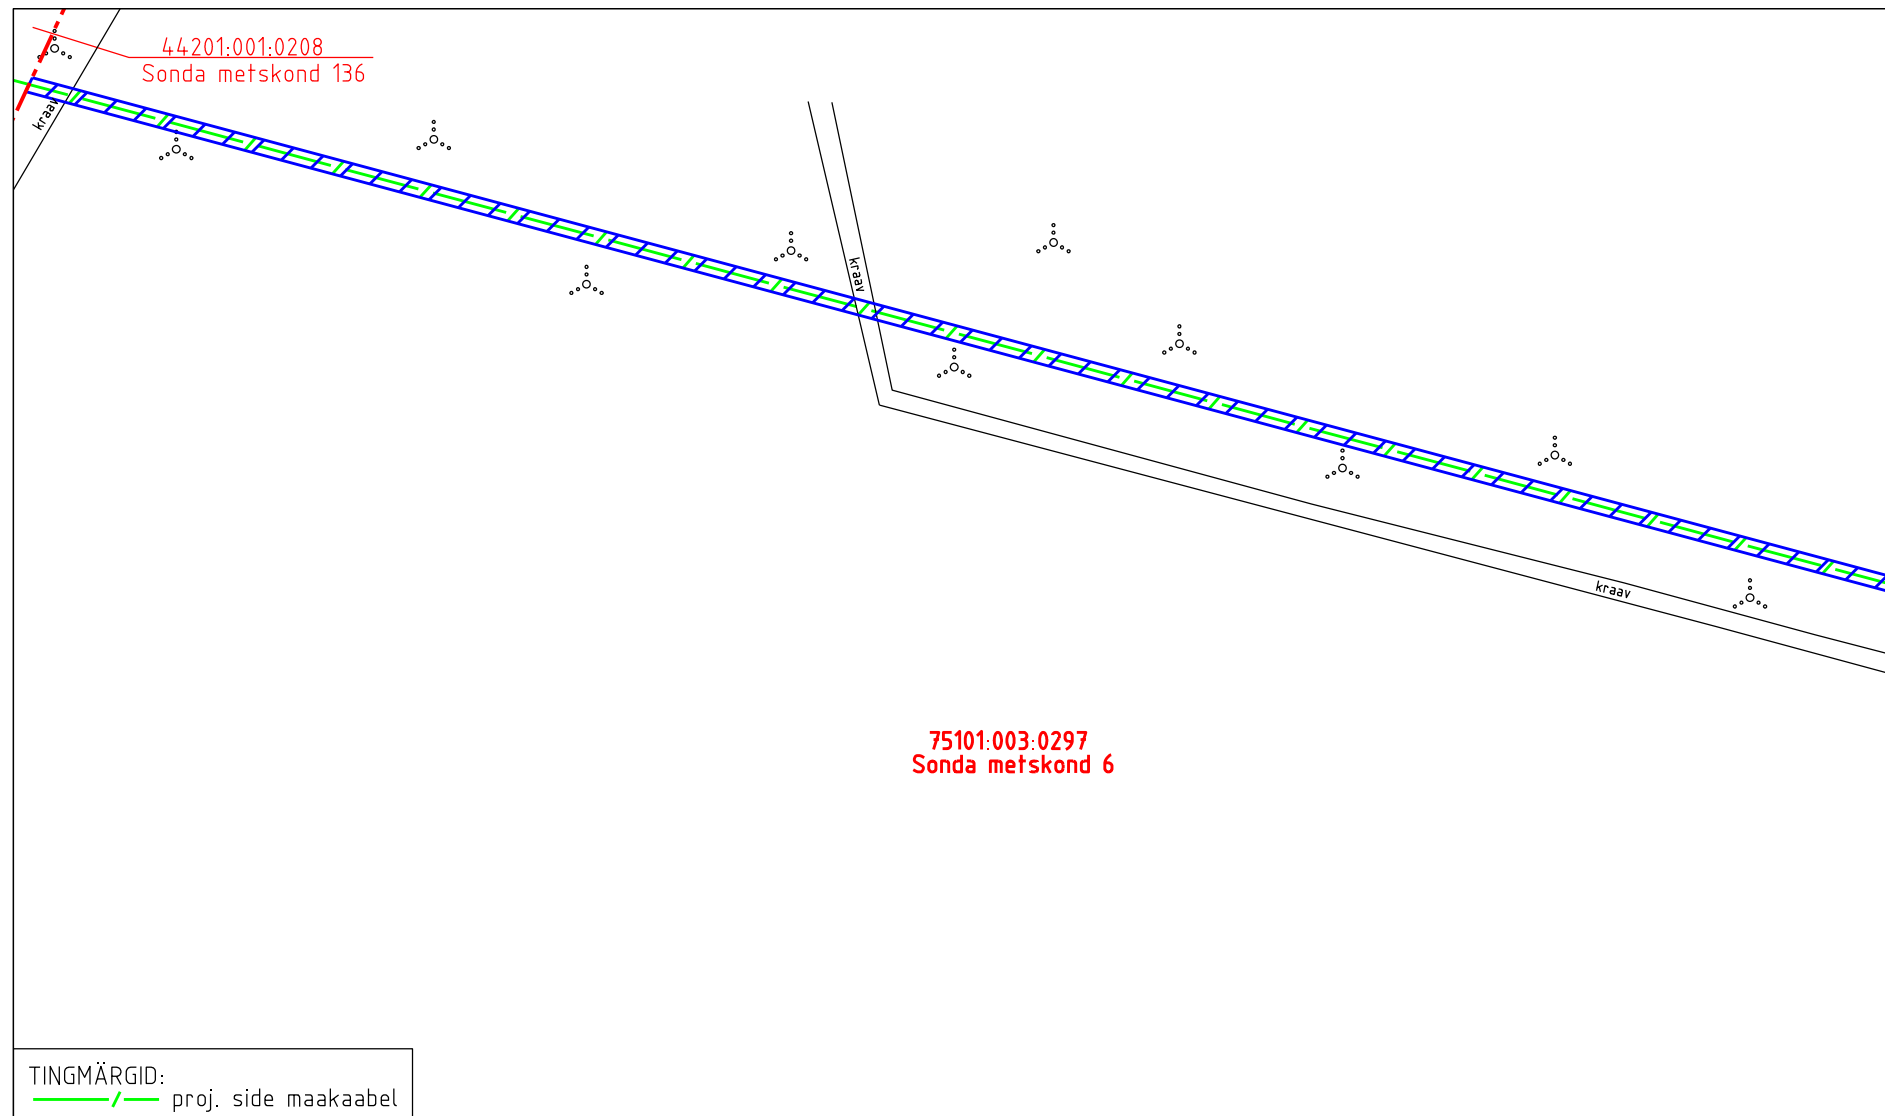
Katastritunnus: 75101.003:0297

Asukoht: Varinurme küla, Lügänuuse vald, Ida-Viru maakond

Kirjanurk OÜ töö nr 6582P

Rakvere-Kiviõli-Püssi Telia valguskaabel

Koostaja:  
OÜ Kirjanurk



TINGMÄRGID:  
 — / — proj. side maakaabel

- Koormatava ala pindala kokku 4111 m<sup>2</sup>
- Katastriüksuste piirid
- Koormatava katastriüksuse piir

Koormatava ala asendiplaan

Kinnistu nimi: Sonda metskond 6 (KV4497)

Katastritunnus: 75101:003:0297

Asukoht: Varinurme küla, Lüganeuse vald, Ida-Viru maakond

Kirjanurk OÜ töö nr 6582P

Rakvere-Kiviõli-Püssi Telia valguskaabel

Koostaja:  
 OÜ Kirjanurk