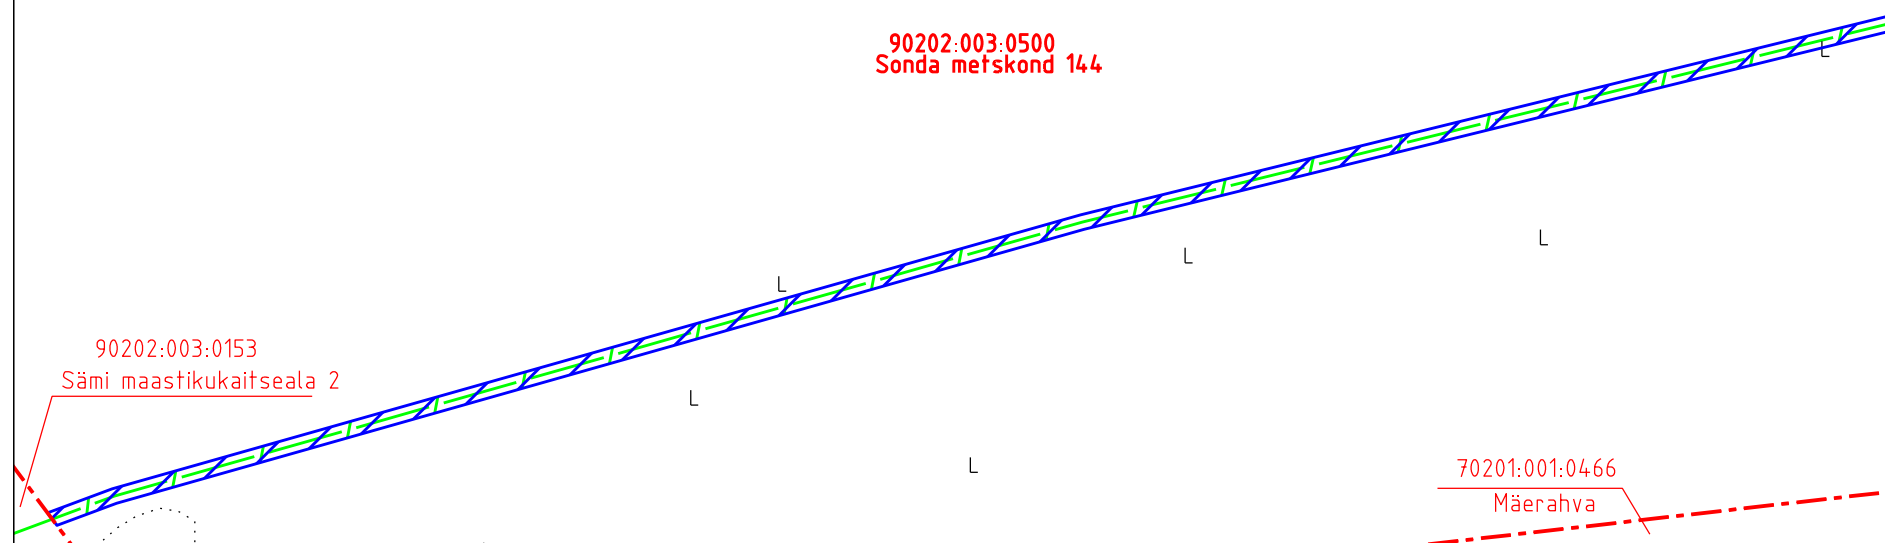





TINGMÄRGID:

— / — proj. side maakaabel



-  Koormatava ala pindala kokku 1168 m²
-  Katastriüksuste piirid
-  Koormatava katastriüksuse piir

Koormatava ala asendiplaan

Kinnistu nimi: Sonda metskond 144 (KV4503)

Katastritunnus: 90202:003:0500

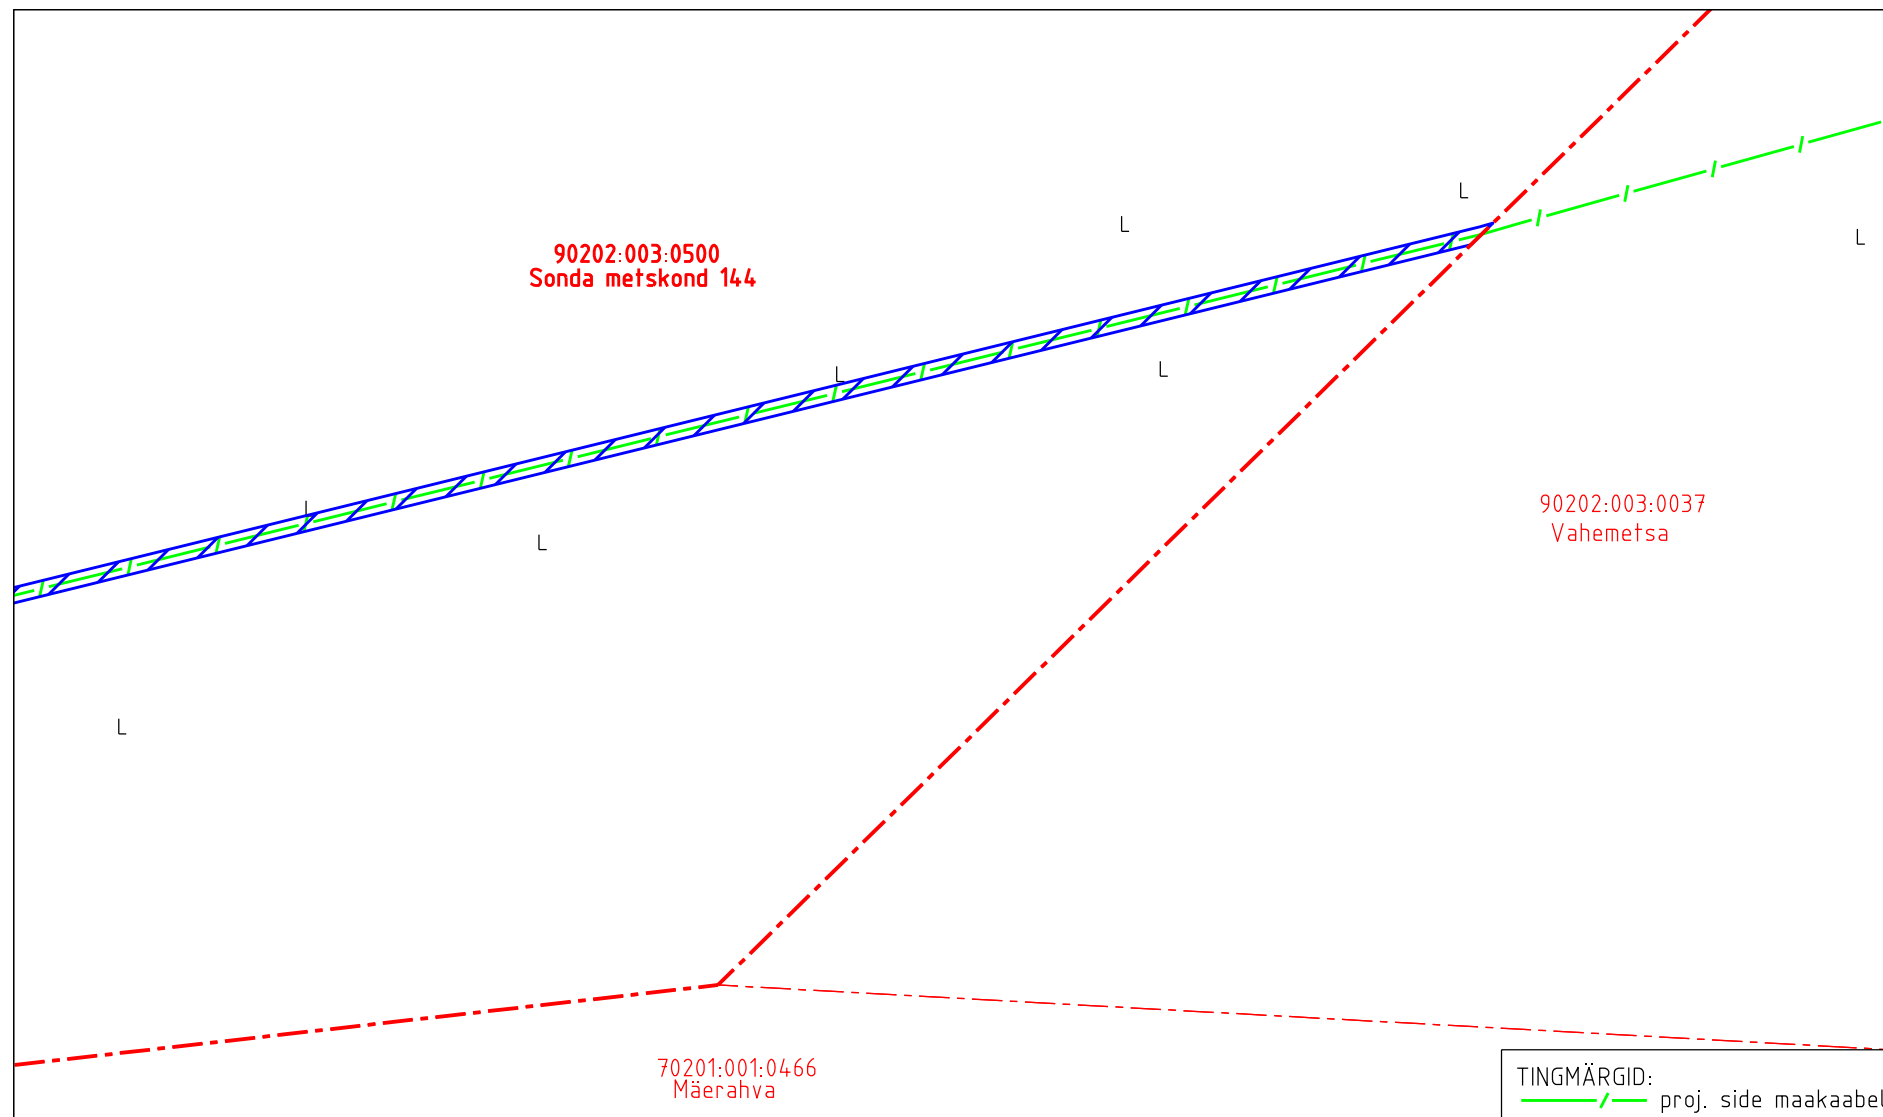
Asukoht: Samma küla, Viru-Nigula vald, Lääne-Viru maakond




Kirjanurk OÜ töö nr 6582P

Rakvere-Kiviõli-Püssi Telia valguskaabel

Koostaja:

OÜ Kirjanurk



-  Koormatava ala pindala kokku 1168 m²
-  Katastriüksuste piirid
-  Koormatava katastriüksuse piir

Koormatava ala asendiplaan

Kinnistu nimi: Sonda metskond 144 (KV4503)

Katastritunnus: 90202:003:0500

Asukoht: Samma küla, Viru-Nigula vald, Lääne-Viru maakond

Kirjanurk OÜ töö nr 6582P

Rakvere-Kiviõli-Püssi Telia valguskaabel

Koostaja:
OÜ Kirjanurk

Koormatava ala asendiplaan

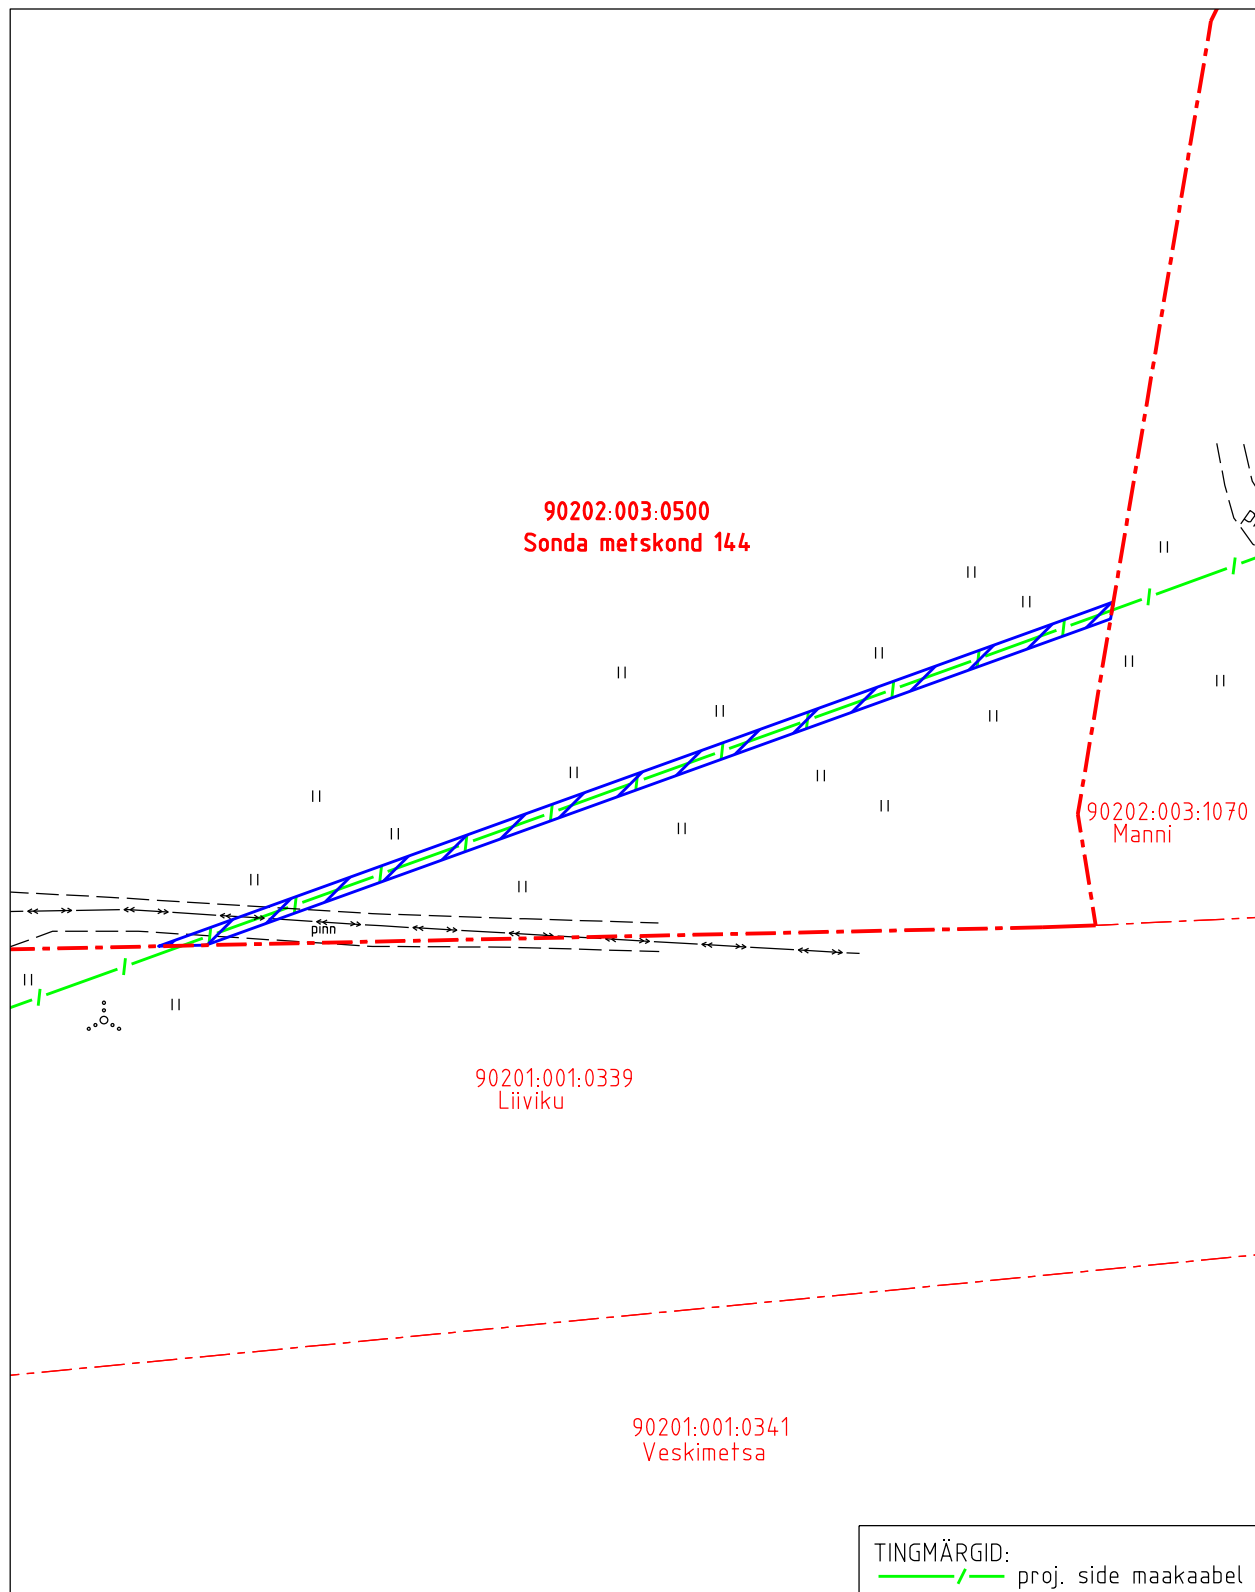
Kinnistu nimi: Sonda metskond 144 (KV4503)




Katastritunnus: 90202:003:0500

Asukoht: Samma küla, Viru-Nigula vald, Lääne-Viru maakond

Kirjanurk OÜ töö nr 6582P

Rakvere-Kiviõli-Püssi Telia valguskaabel



-  Koormatava ala pindala kokku 1168 m²
-  Koormatava katastriüksuse piir
-  Katastriüksuste piirid

Plaan 1-3
M 1:1000

Koostaja:
OÜ Kirjanurk