




-  Koormatava ala pindala kokku 914 m²
-  Katastriüksuste piirid
-  Koormatava katastriüksuse piir

Koormatava ala asendiplaan

Kinnistu nimi: Sonda metskond 149 (KV4507)

Katastritunnus: 90202:003:0550


Asukoht: Metsavälja küla, Viru-Nigula vald, Lääne-Viru maakond

Kirjanurk OÜ töö nr 6582P

Rakvere-Kiviõli-Püssi Telia valguskaabel

Koostaja:

OÜ Kirjanurk

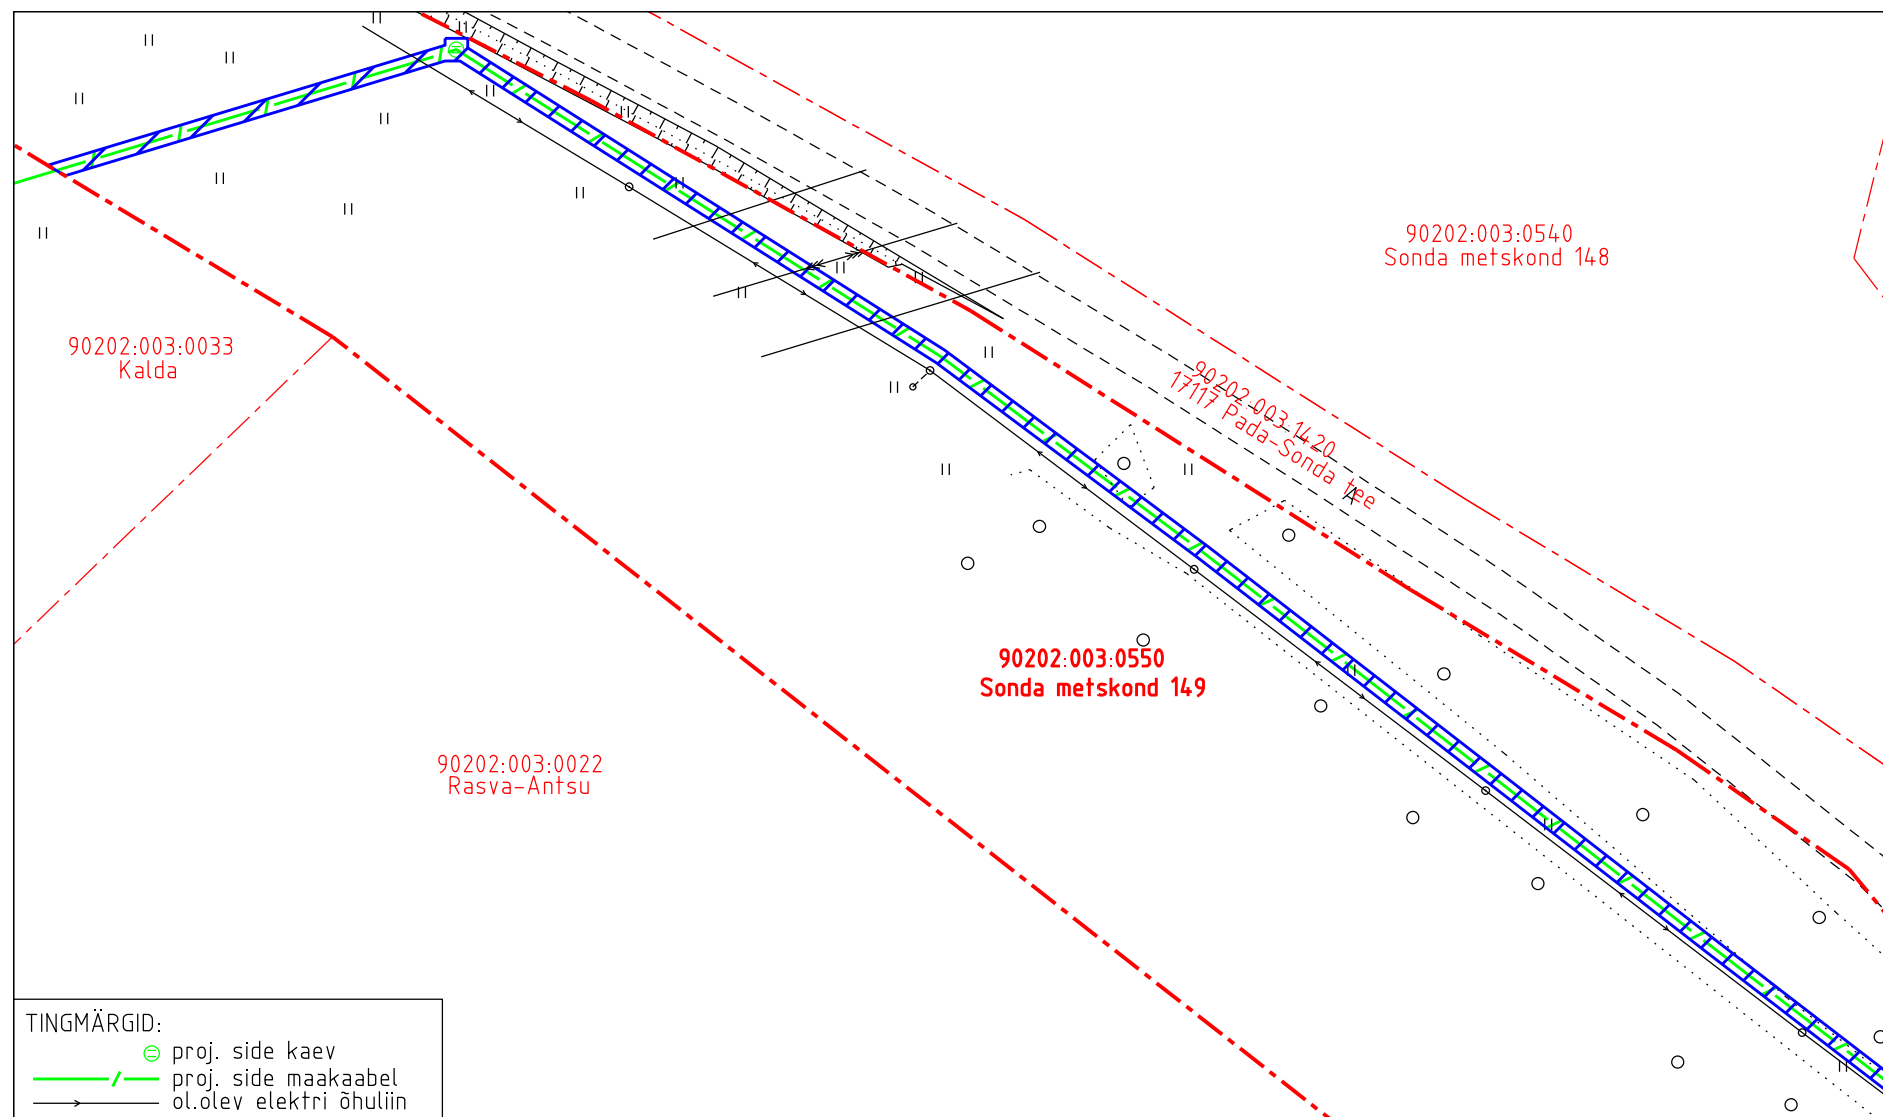

TINGMÄRGID:

- ⊗ proj. side kaev
- /— proj. side maakaabel
- ol.olev elektri õhuliin

- Koormatava ala pindala kokku 914 m²
- Katastriüksuste piirid
- .-.- Koormatava katastriüksuse piir

Koormatava ala asendiplaan

Kinnistu nimi: Sonda metuskond 149 (KV4507)

Katastritunnus: 90202:003:0550

Asukoht: Metsavälja küla, Viru-Nigula vald, Lääne-Viru maakond

Kirjanurk OÜ töö nr 6582P

Rakvere-Kiviõli-Püssi Telia valguskaabel

Koostaja:

OÜ Kirjanurk