


Isikliku kasutusõiguse seadmise plaan


IKÕ ala pos nr	Registriososa nr, KV kood	Katastriüksuse tunnus, nimi ja sihtotstarve	Ala pindala (m2)
1	9228150, KV11235	19801:002:0299, 11191 Harku-Rannamõisa tee transpordimaa	367

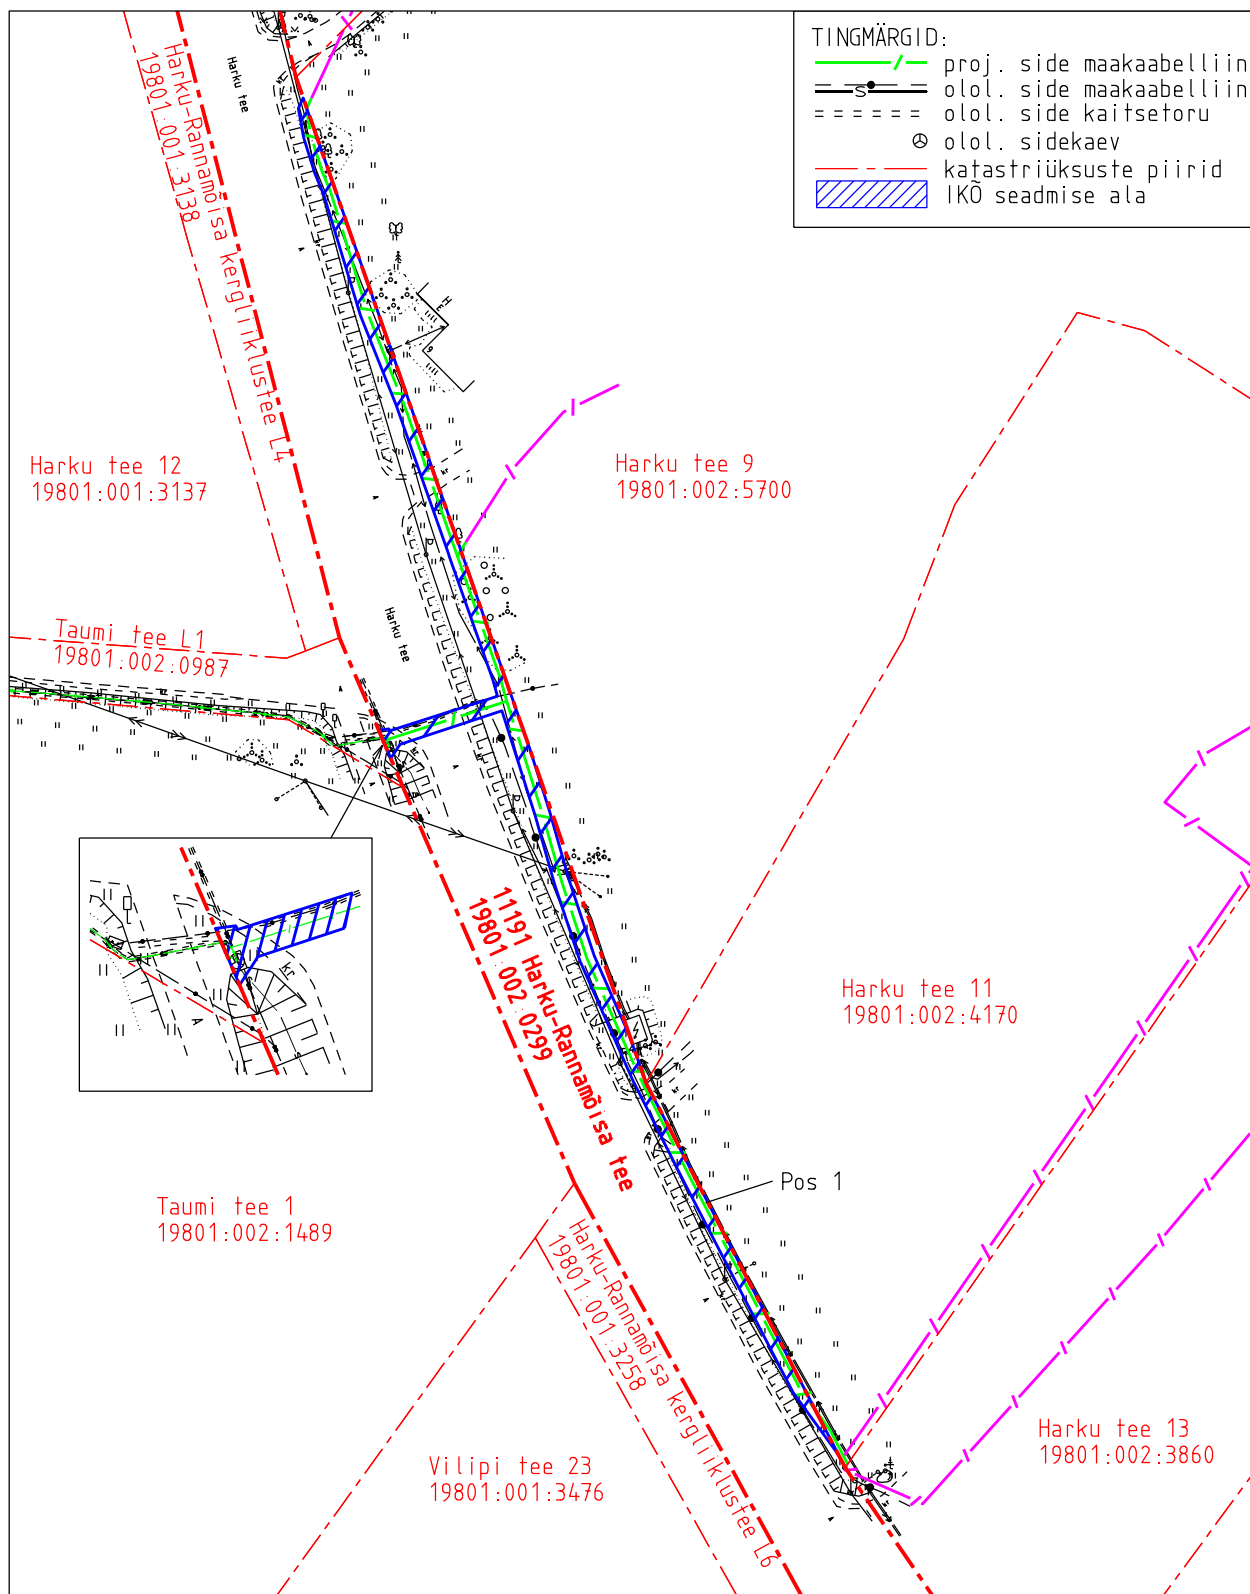

Projekti nimetus				Töö nr
Harju maakond, Harku vald, Tabasalu alevik, Kolde tn ja Mere, Harku ning Taumi tee				14788P
Projekti koostaja				Kuupäev
Kirjanurk OÜ				03.09.2026
Plaani koostaja	Mõõtkava	Leht		
A. Jankovskaja	1:1000	1-1		

Isikliku kasutusõiguse seadmise plaan

IKÕ ala pos nr	Registriosa nr, KV kood	Katastriüksuse tunnus, nimi ja sihtotstarve	Ala pindala (m2)
2	9228150, KV11235	19801:002:0299; 11191 Harku-Rannamõisa tee transpordimaa	34

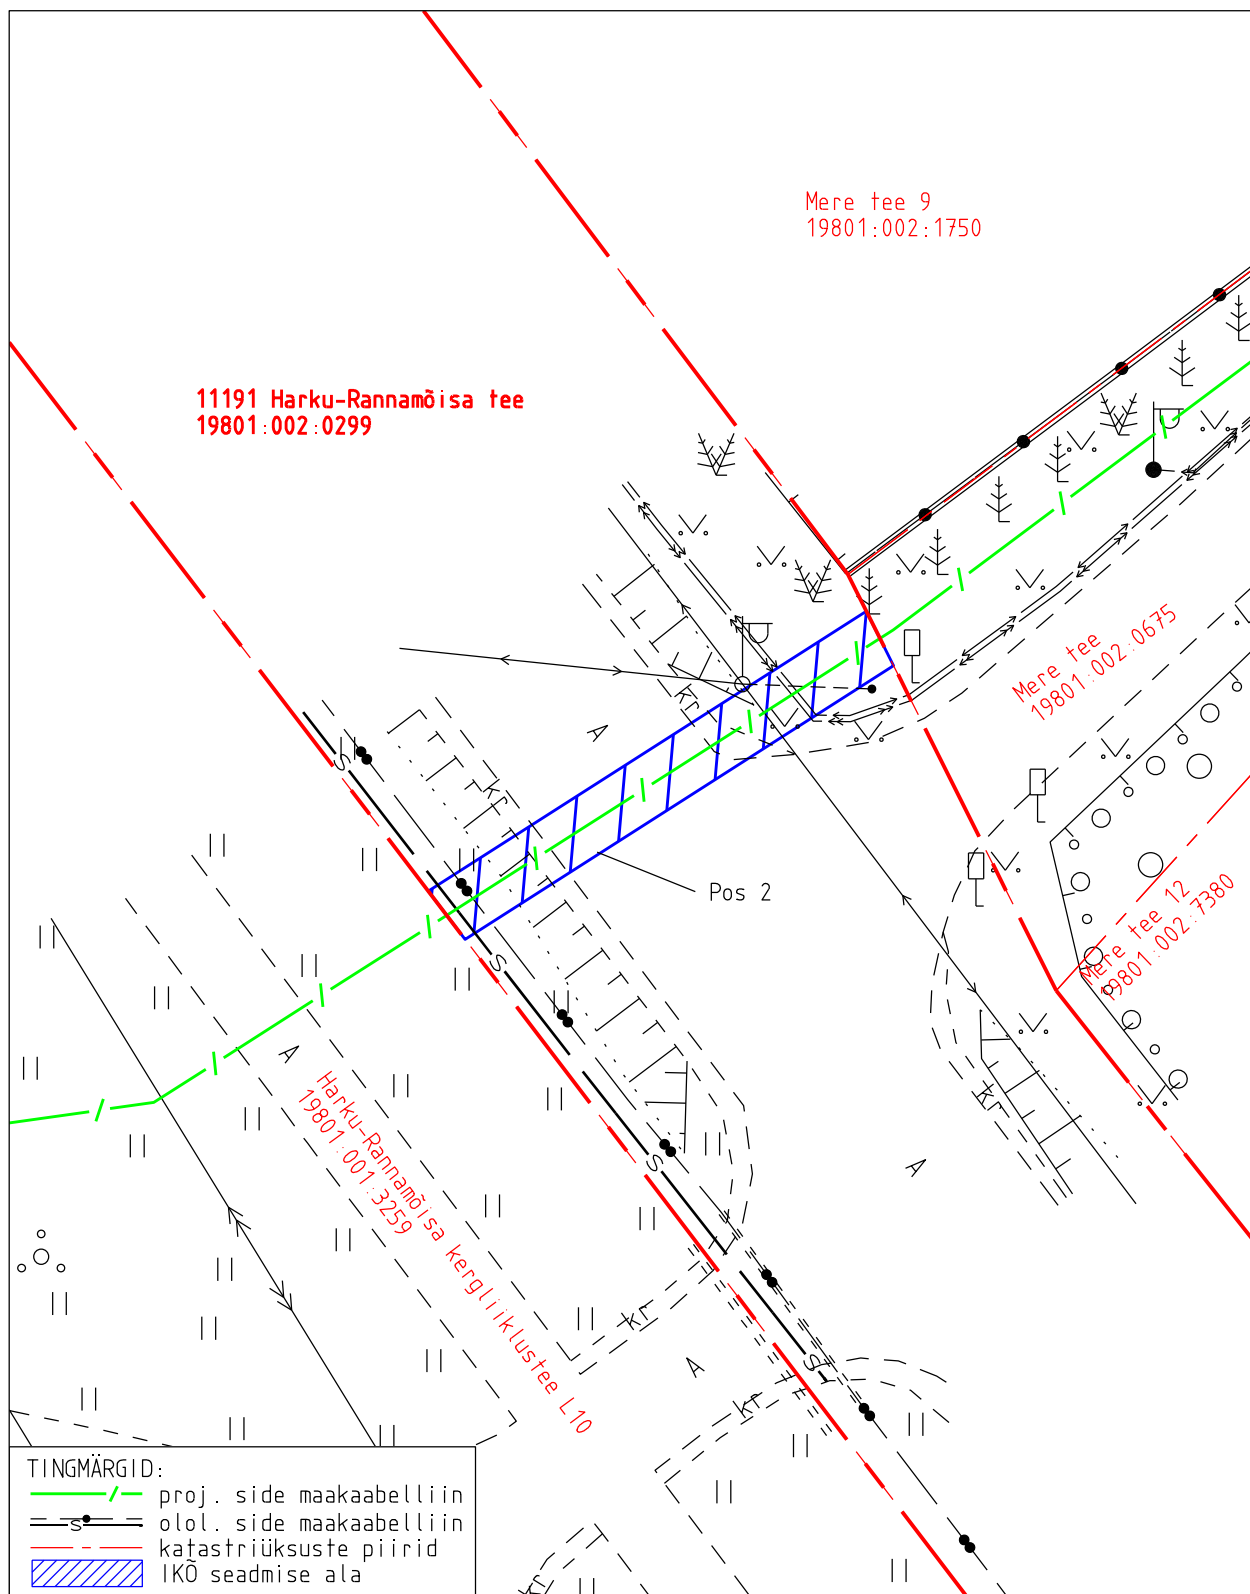

Projekti nimetus	Harju maakond, Harku vald, Tabasalu alevik, Kolde tn ja Mere, Harku ning Taumi tee	Töö nr	14788P
Projekti koostaja	Kirjanurk OÜ	Plaan koostaja	A. Jankovskaja
Mõõtkava	1:250	Leht	1-2
Kuupäev	03.09.2026		