



Ristumine maanteega "12 Kose-Jägala tee", km 3,67  
(joonis "Kose\_Asendiplaan")

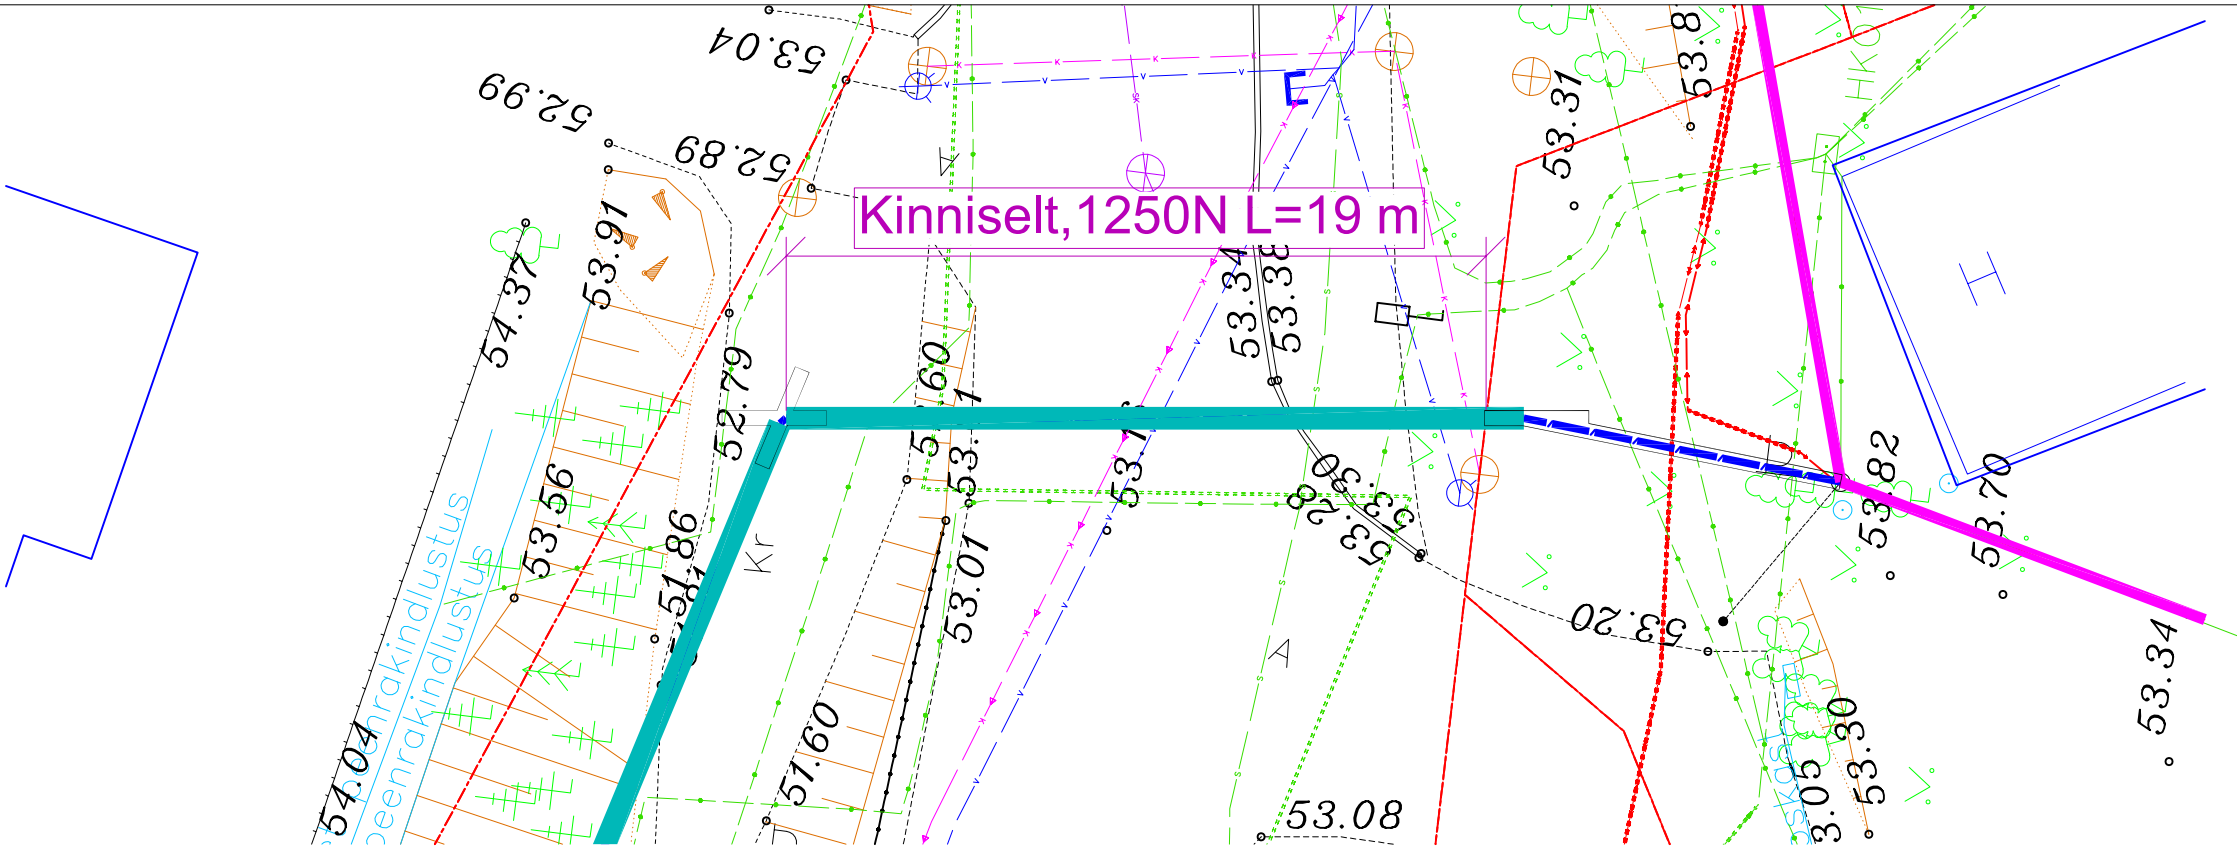


Sidetrass      Sidetrass      ÜVK      Sidetrass      Sidetrass      ÜVK

33701:002:0324  
12 Kose-Jägala tee

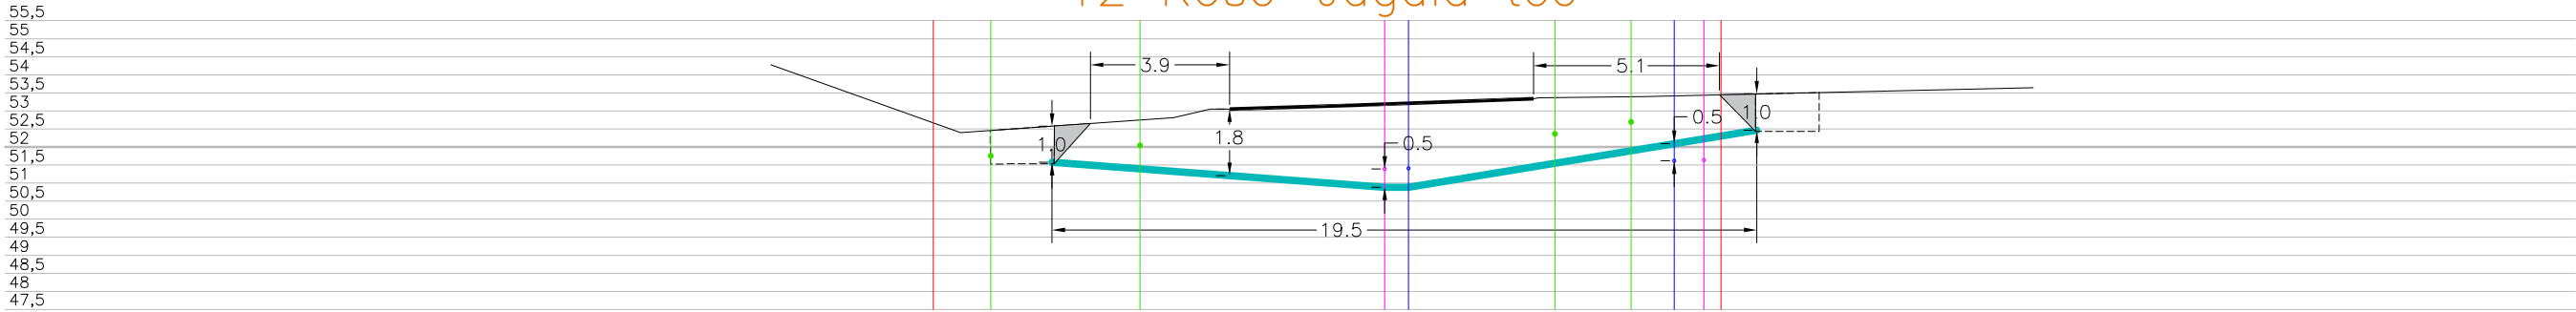


Tingmärgid alusplaani	
	Projekteeritud maakaabel
	kaitsetorus kinnisel meetodil
	Olemasolev maapind
	Kinnistupiirid
	Kinnise läbimineku stardikaevik

ENNE TÖÖDE ALGUST SELGITADA VÄLJA TRASSIDE KÕRGUSED!!!

 <small>Sidetööd &amp; elektritööd</small>		OÜ Corle	Töö nr.	ELV_LISATÖÖD	Leht	Lehti
		Uustalu 2,Kose 75101			1	2
Telefon 6069300		www.corle.ee	Projekt	Kose passiivse elektroonilise side juurdepääsuvõrgu rajamine	Mõõtkava	
		Faks 6069308			1:	
Teostas	Anti Salura/allkirjastatud digitaalselt/	Asukoht	Harju maakond, Kose vald Kose alevik			11.06.2025
Kontrollis	Kaupo Kallak/allkirjastatud digitaalselt/					
Tellijä	Corle OÜ	Joonis	Eelprojekt Ristlõige			

Ristumine maanteega "12 Kose-Jägala tee", km 4,34  
(joonis "Kose\_Asendiplaan")

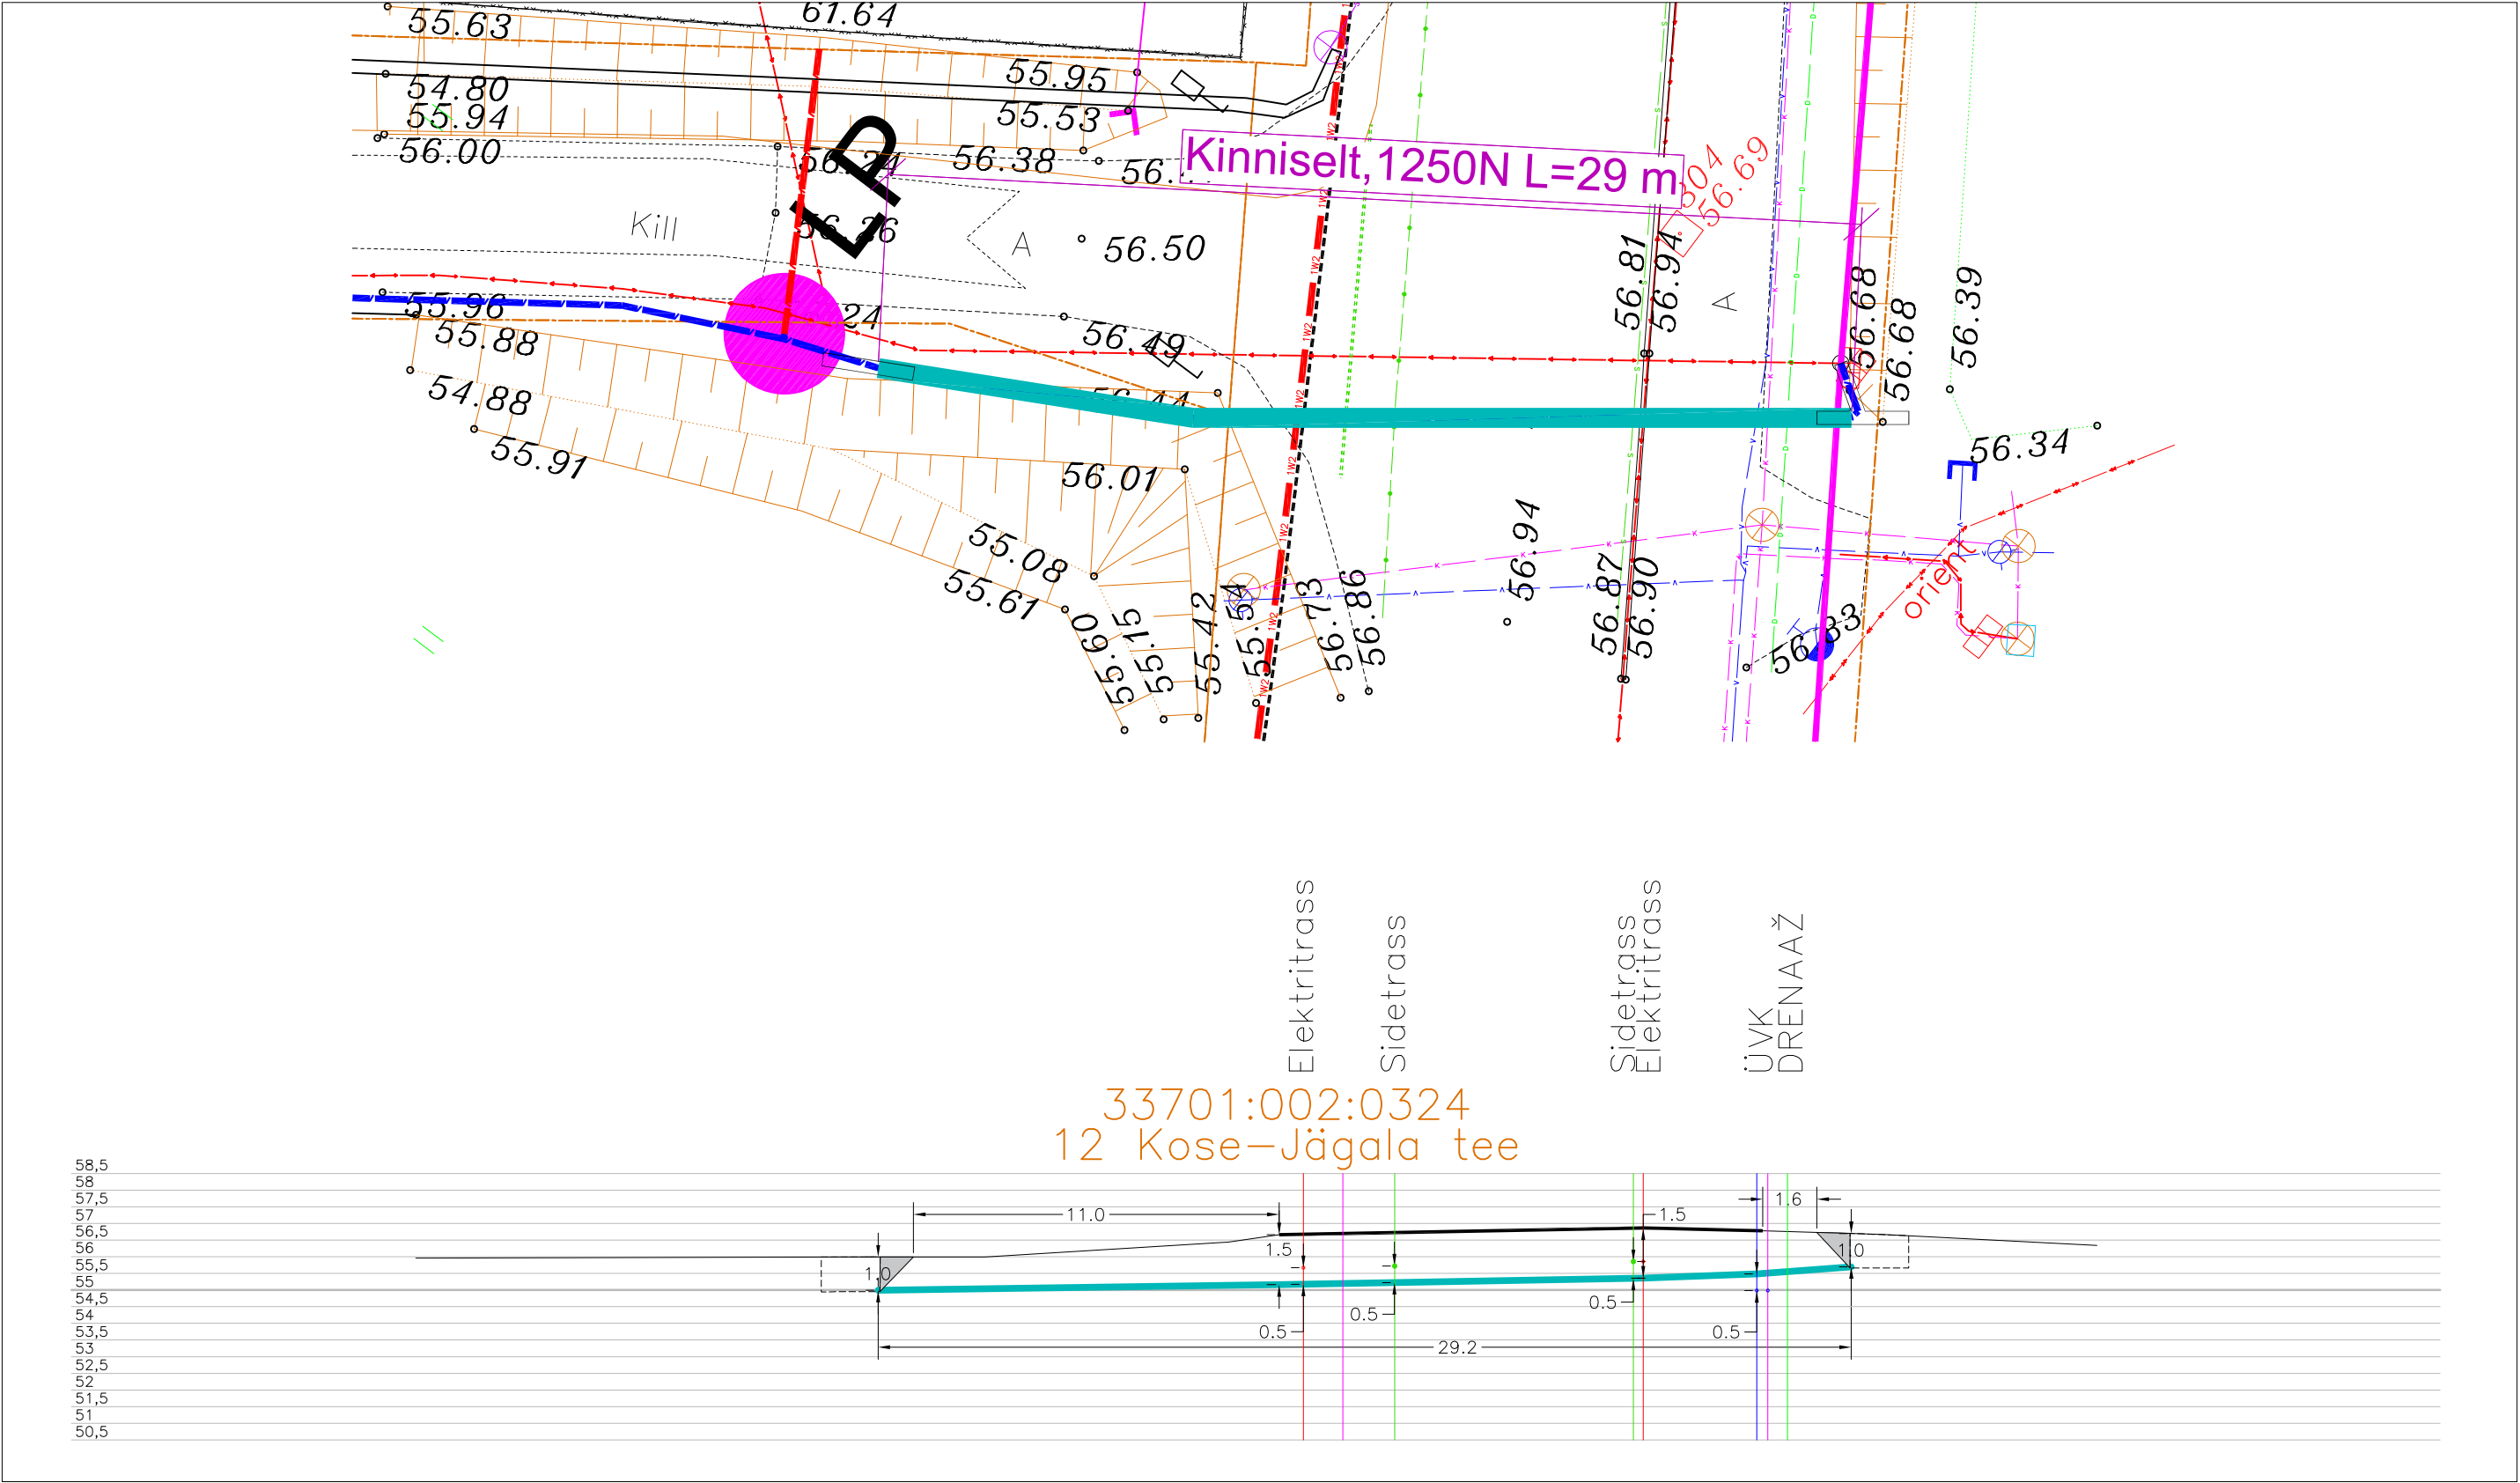

33701:002:0324  
12 Kose-Jägala tee

Tingmärgid alusplaani	
	Projekteeritud maakaabel
	Kaitsetorus kinnisel meetodil
	Olemasolev maapind
	Kinnistupiirid
	Kinnise läbimineku stardikoevik

ENNE TÖÖDE ALGUST SELGITADA VÄLJA TRASSIDE KÕRGUSED!!!

	OÜ Corle	Töö nr.	ELV_LISATÖÖD	Leht	Lehti
	Uustalu 2, Kose 75101			2	2
Telefon 6069300	Faks 6069308	Projekt	Kose passiivse elektroonilise side		Mõõtkava
Teostas	Anti Salura/alkirjastatud digitaalselt/	Asukoht	Harju maakond, Kose vald		1:
Kontrollis	Kaupo Kallak/alkirjastatud digitaalselt/		Kose alevik		11.06.2025
Tellija	Corle OÜ	Joonis	Eelprojekt		
			Ristlõige		