



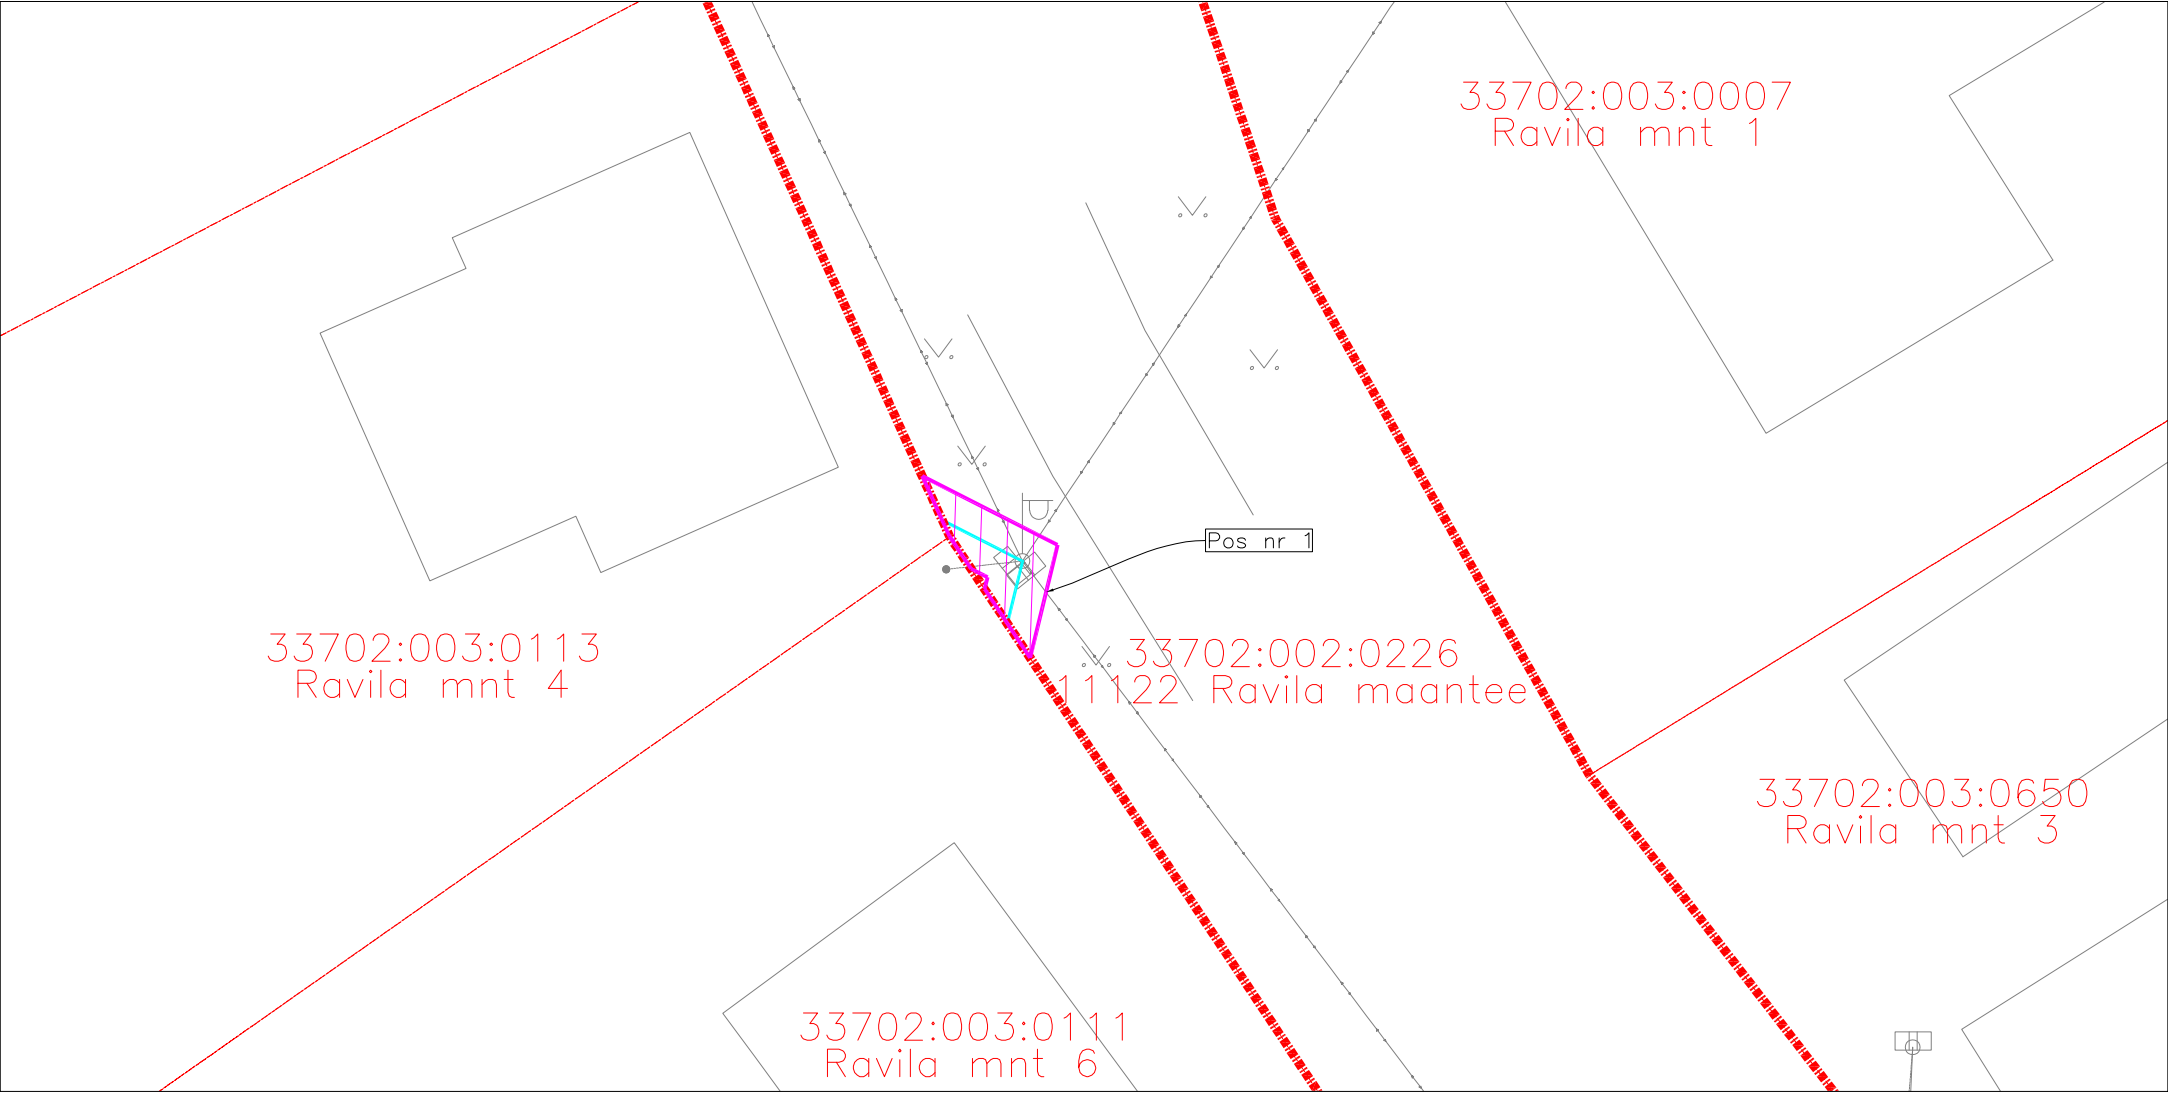


Corle OÜ töö nr ELV\_LISATÖÖD  
"Kose passiivse elektroonilise side juurdepääsuvõrgu rajamine"  
Harju maakond, Kose vald, Kose alevik.

ISIKLIKU KASUTUSÕIGUSE SEADMISE PLAAN

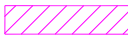

M1:250


-  Isikliku kasutusõiguse ala
-  Lepingu objektiks oleva kinnistu piir
-  Katastriüksuste piirid
-  Projekteeritud side multitorustik õhuliinina

Koostaja: Anti Salura, projekteerija





Jrk nr	IKÕ ala Pos nr(plaanil)	Kinnistu registriosa nr	Katastriüksuse tunnus, nimi, sihtotstarve	Ala pindala ruutmeetrites
1	1	13159650	33702:002:0226 11122 Ravila maantee Transpordimaa	10

Corle OÜ töö nr ELV\_LISATÖÖD  
"Kose passiivse elektroonilise side juurdepääsuvõrgu rajamine"  
Harju maakond, Kose vald, Kose alevik.

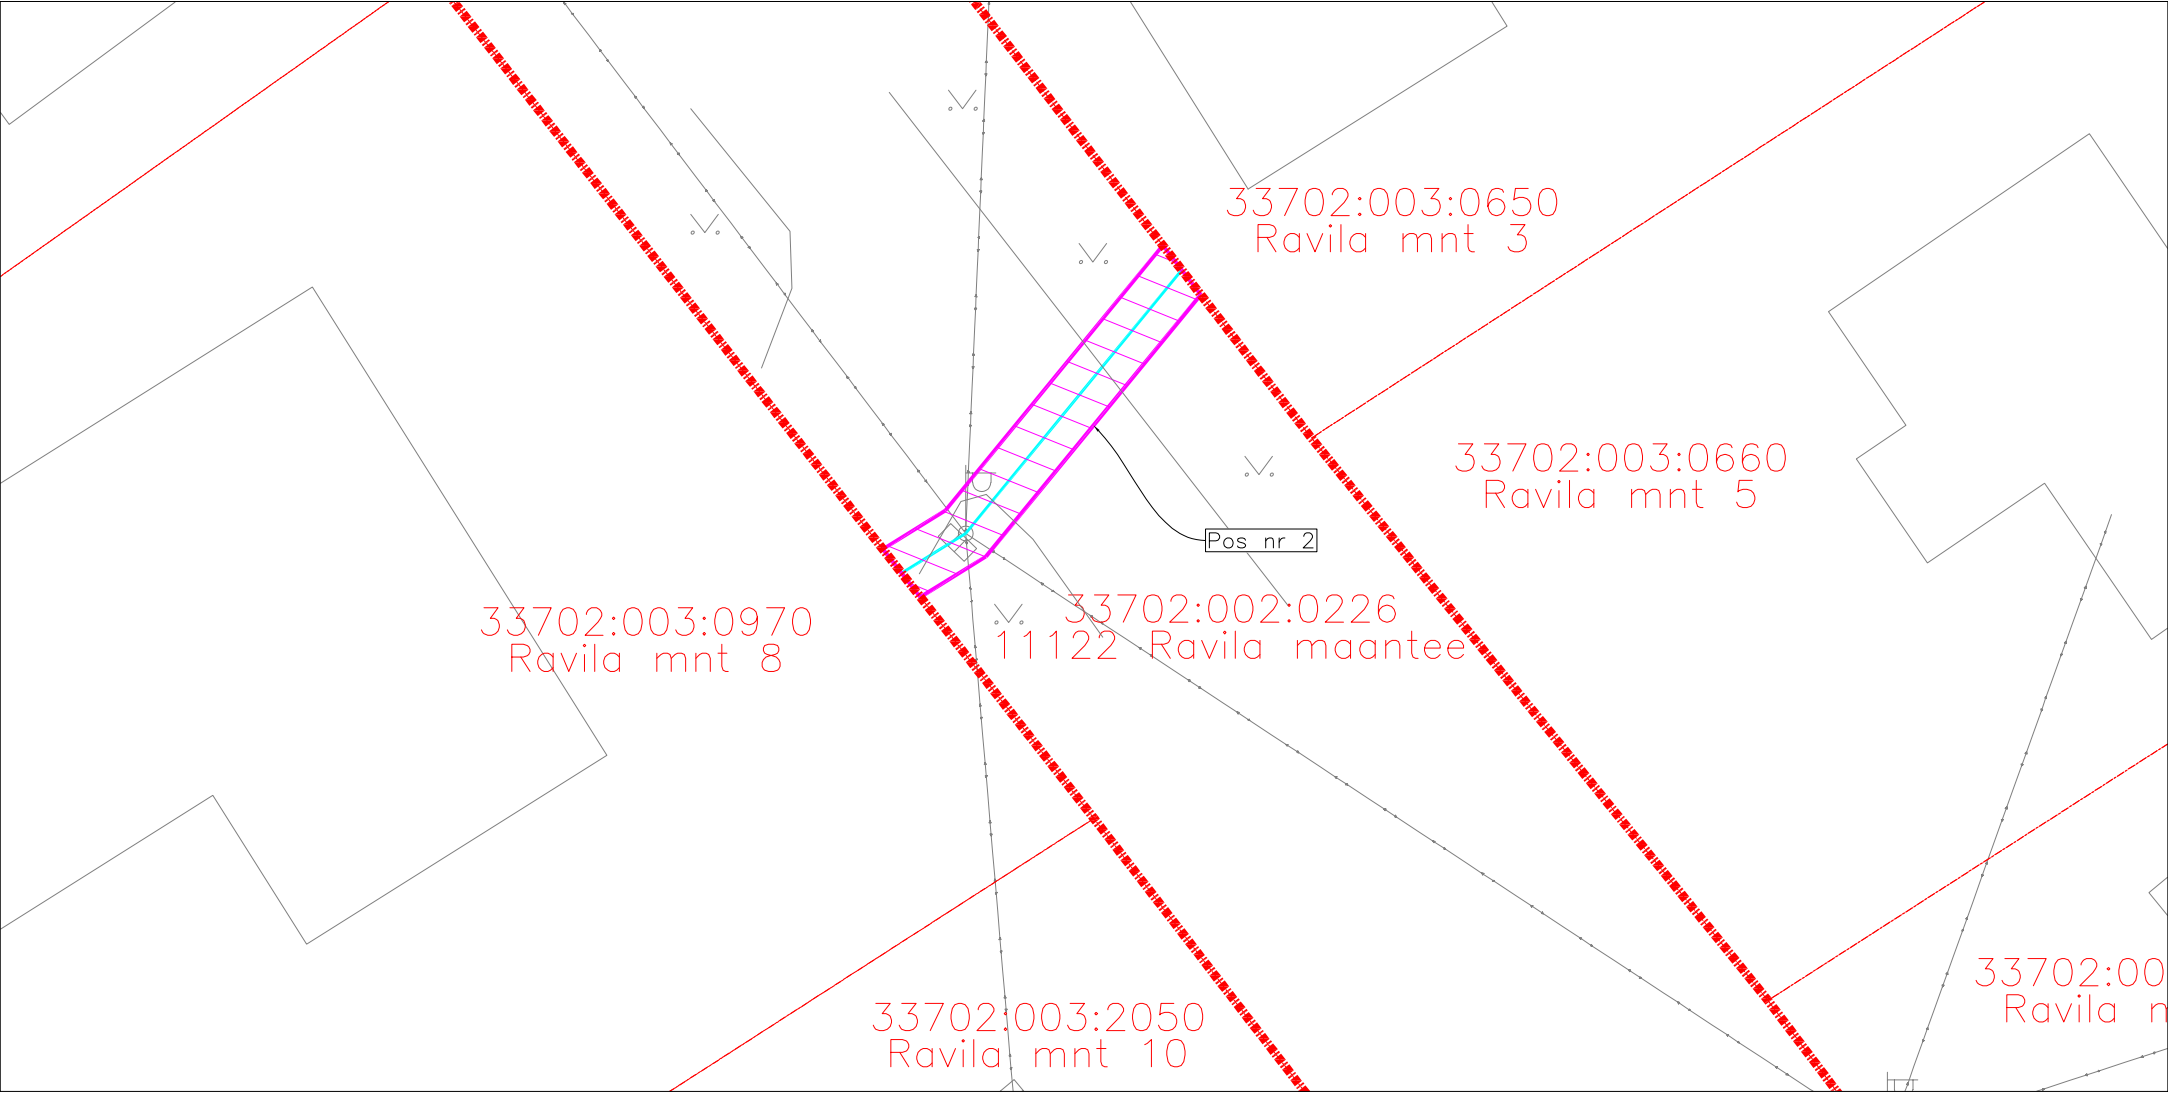ISIKLIKU KASUTUSÕIGUSE SEADMISE PLAAN

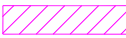

M1:250

-  Isikliku kasutusõiguse ala
-  Lepingu objektiks oleva kinnistu piir
-  Katastriüksuste piirid
-  Projekteeritud side multitorustik õhuliinina

Koostaja: Anti Salura, projekteerija

Jrk nr	IKÕ ala Pos nr(plaanil)	Kinnistu registriosa nr	Katastriüksuse tunnus, nimi, sihtotstarve	Ala pindala ruutmeetrites
1	2	13159650	33702:002:0226 11122 Ravila maantee Transpordimaa	28

Harju maakond, Kose vald, Kose alevik.

Technical drawing showing a road layout with various labels and geometric shapes. The drawing includes a central road segment highlighted in pink with diagonal hatching. Several red dashed lines represent other road segments or boundaries. Labels in red text include:

- 33702:003:1740 Ravila mnt 9
- 33702:003:0030 Ravila mnt 11
- 33702:003:1750 Ravila mnt 10a
- 33702:002:0226 11122 Ravila maantee
- 33702:003:0085 Ravila mnt 13

A label "Pos nr 3" is enclosed in a box and points to a specific location on the pink road segment. The drawing also features several small symbols, including circles with crosses and triangles, and larger geometric shapes like rectangles and polygons.

- Isikliku kasutusõiguse ala
- Lepingu objektiks oleva kinnistu piir
- Katastriüksuste piirid
- Projekteeritud side multitorustik  
õhuliinina

Jrk nr	IKÕ ala Pos nr(plaanil)	Kinnistu registriosa nr	Katastriüksuse tunnus, nimi, sihtotstarve	Ala pindala ruutmeetrites
1	3	13159650	33702:002:0226 11122 Ravila maantee Transpordimaa	33