


Isikliku kasutusõiguse seadmise plaan

IKÕ ala pos. nr. (plaanil)	Kinnistu registriosia nr.	Katastriüksuse tunnus, nimi ja sihtotstarve	IKÕ ala pindala, m ²	Maakaabli pikkus, m
	7468150	87901:002:1050; Tee nr. 18230: Viluste-Mõtsavaara-Adleri tee, transpordimaa	28 m ²	14 m

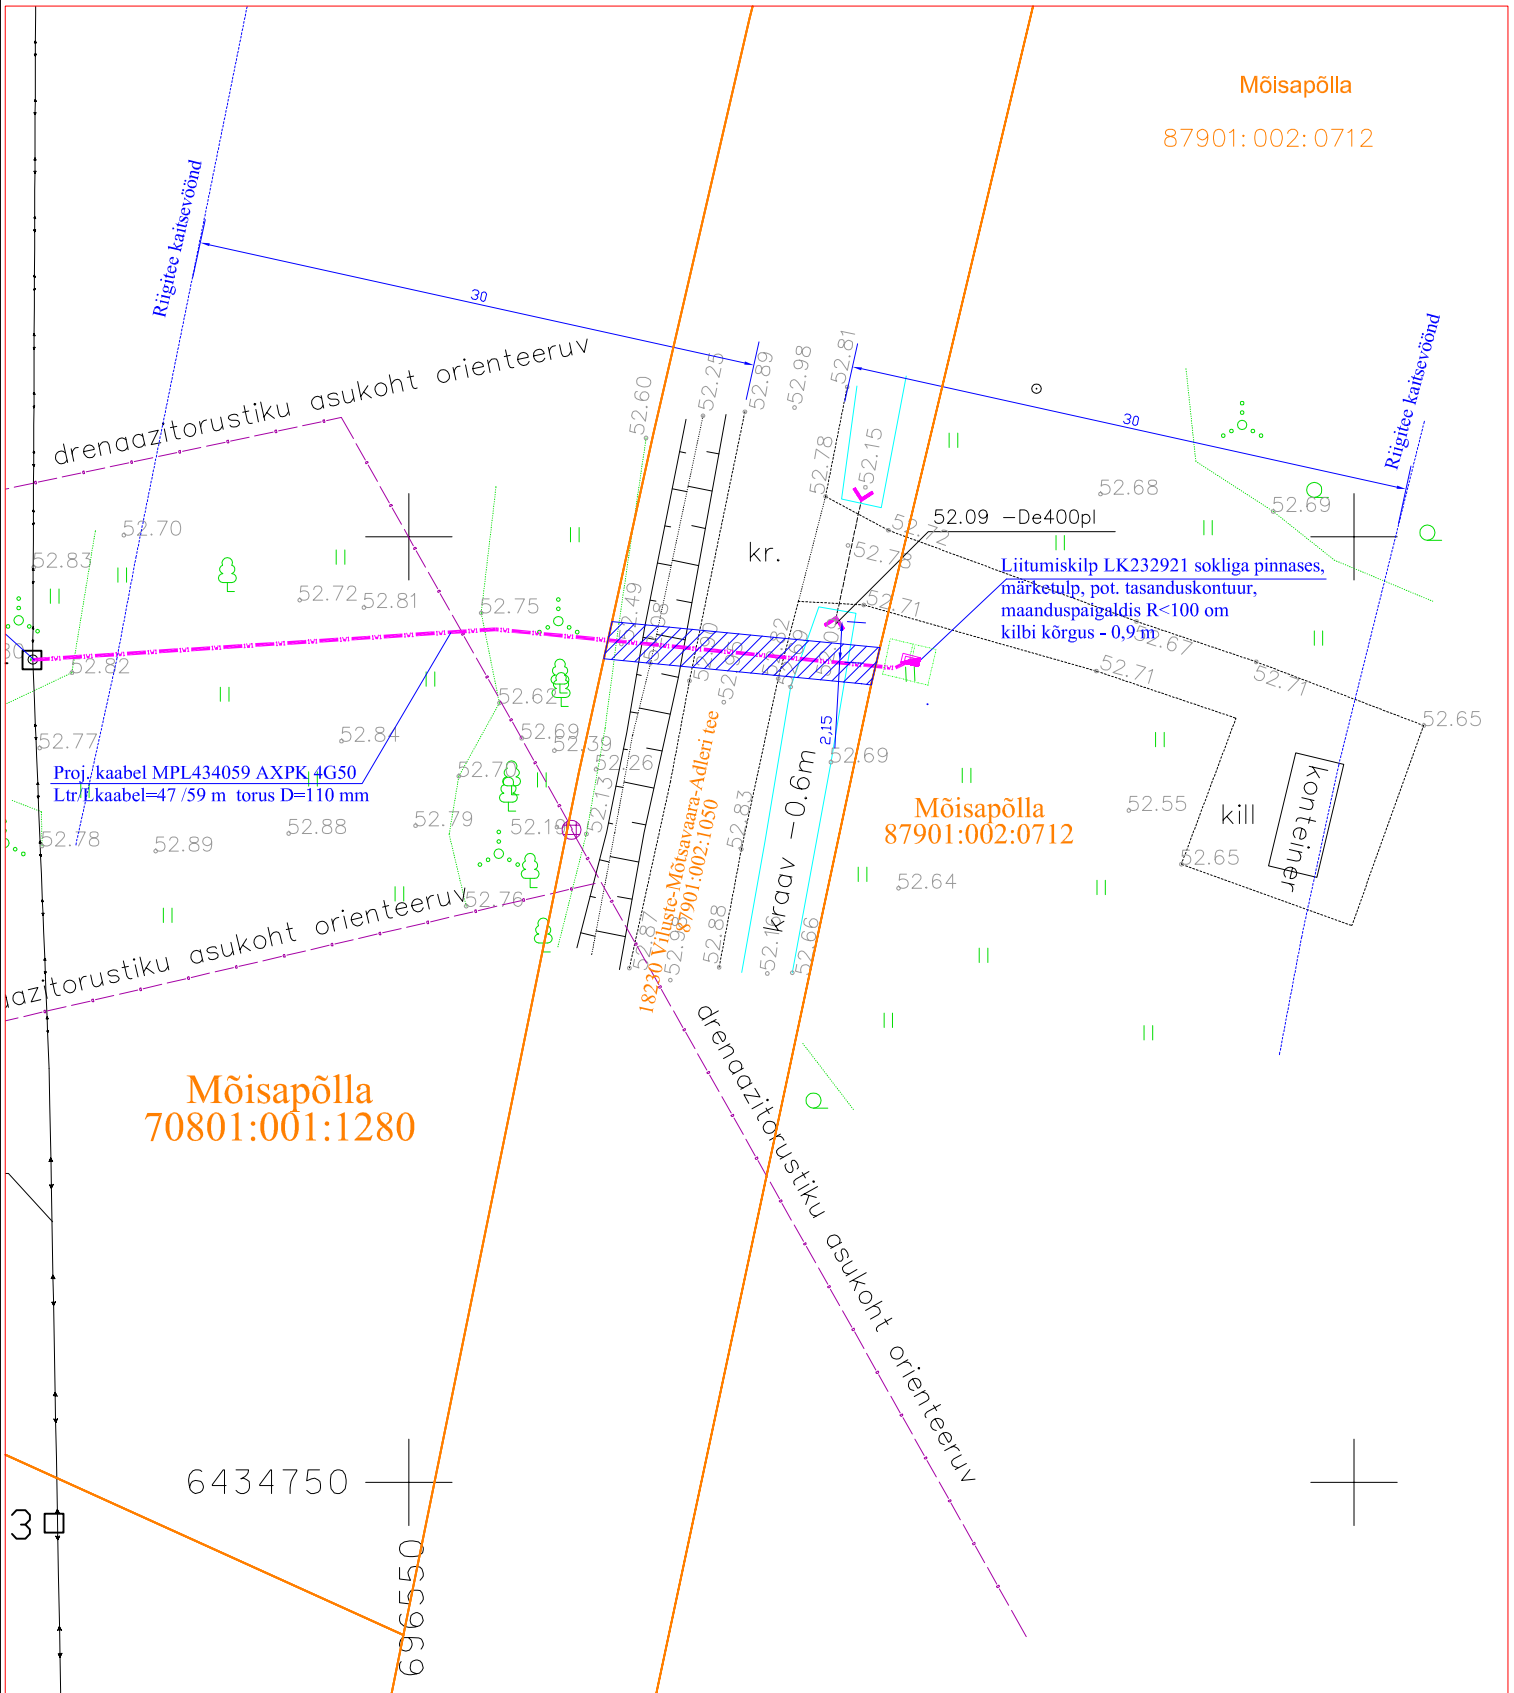

Tingmärgid

-  Proj. liitumiskilp LK
-  Proj. 0,4 kV kaabel torus
-  Projekteeritud maanduspalgaldis
-  Kinnistu püür
-  IKÕ seadmise ala

Projekti nimetus / asukoht
Mõisapõlla kinnistu liitumine madalpingel.
Mõtsavaara küla, Räpina vald, Põlvamaa

Koostaja:
Leonhard Weiss OÜ
Projekteerija: Enn Kraav

Möötkava
1:500

Leht / formaat
Leht 1 / A4

Töö nr:
LC2697

Kuupäev:
13.02.2025.