


Isikliku kasutusõiguse seadmise plaan

IKÕ ala Pos nr (plaanil)	Kinnistu registriosa nr	Katastriüksuse tunnus, nimi ja sihtotstarve	Asukoht riigitee (nr ja nimi) suhtes (lõigu algus ja lõpp km)	IKÕ ala pinadla ruutmeetrites m ²
Pos 1	5938650	65301:002:0176; 11334 Raeküla tee T2, Transpordimaa	11334 Raeküla tee T2; ristumine 1,065 km	32

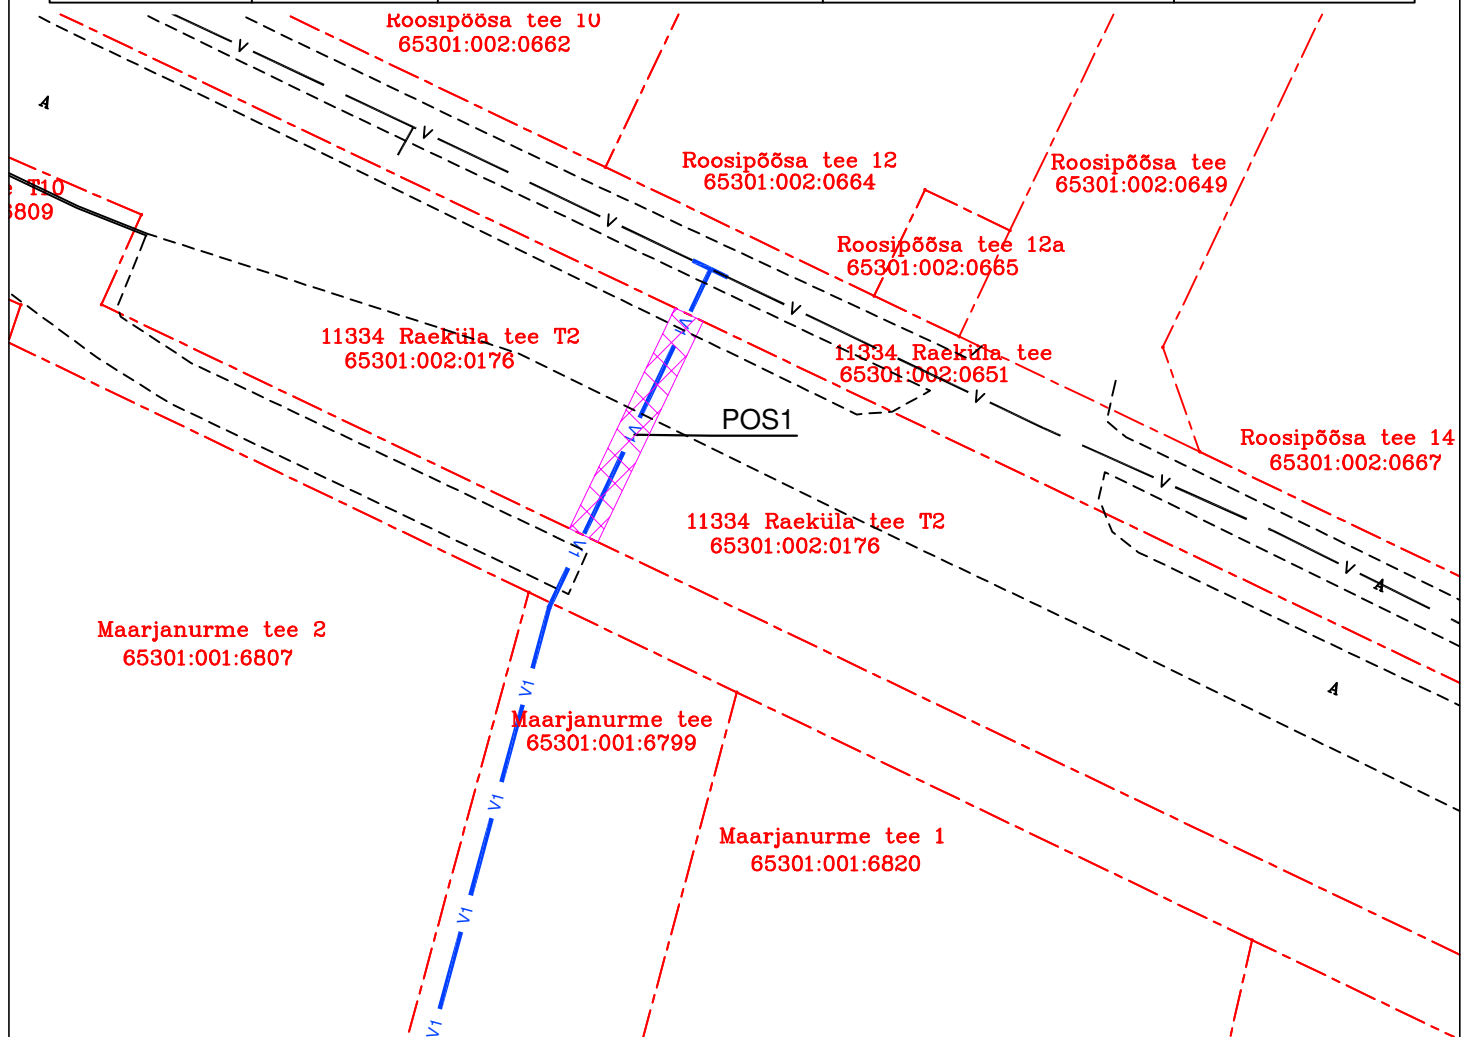

TINGMÄRGID

	Kinnistute piirid
	Proj. veetorustik
	Olemasolev majandus-joogivee veetorustik
	IKÕ SEADMISE ALA

Rajatise tehnilised andmed:

Projekteeritava veetorustiku pikkus kasutusõiguse ala ulatuses 15,6m
Kasutusõigusega ala torustike teljest 1,0m mõlemale poole.

Projekti nimi / aadress Raeküla tee äärse elamumaa ning kooli detailplaneeringu ala järgsete ühisveevärgi ja –reoveekanaliseerimise liitumisrajatiste projekt. Raemõisa, Maarjanurme, Raeküla ja Kivinuki tee, Rae küla, Rae vald; Harju maakond			Töö nr 026026
Koostaja Raido Mugamäe, Merindorf OÜ	Möötkava M 1:500	Leht/formaat 1/1 A4	Kuupäev 17.07.2026