


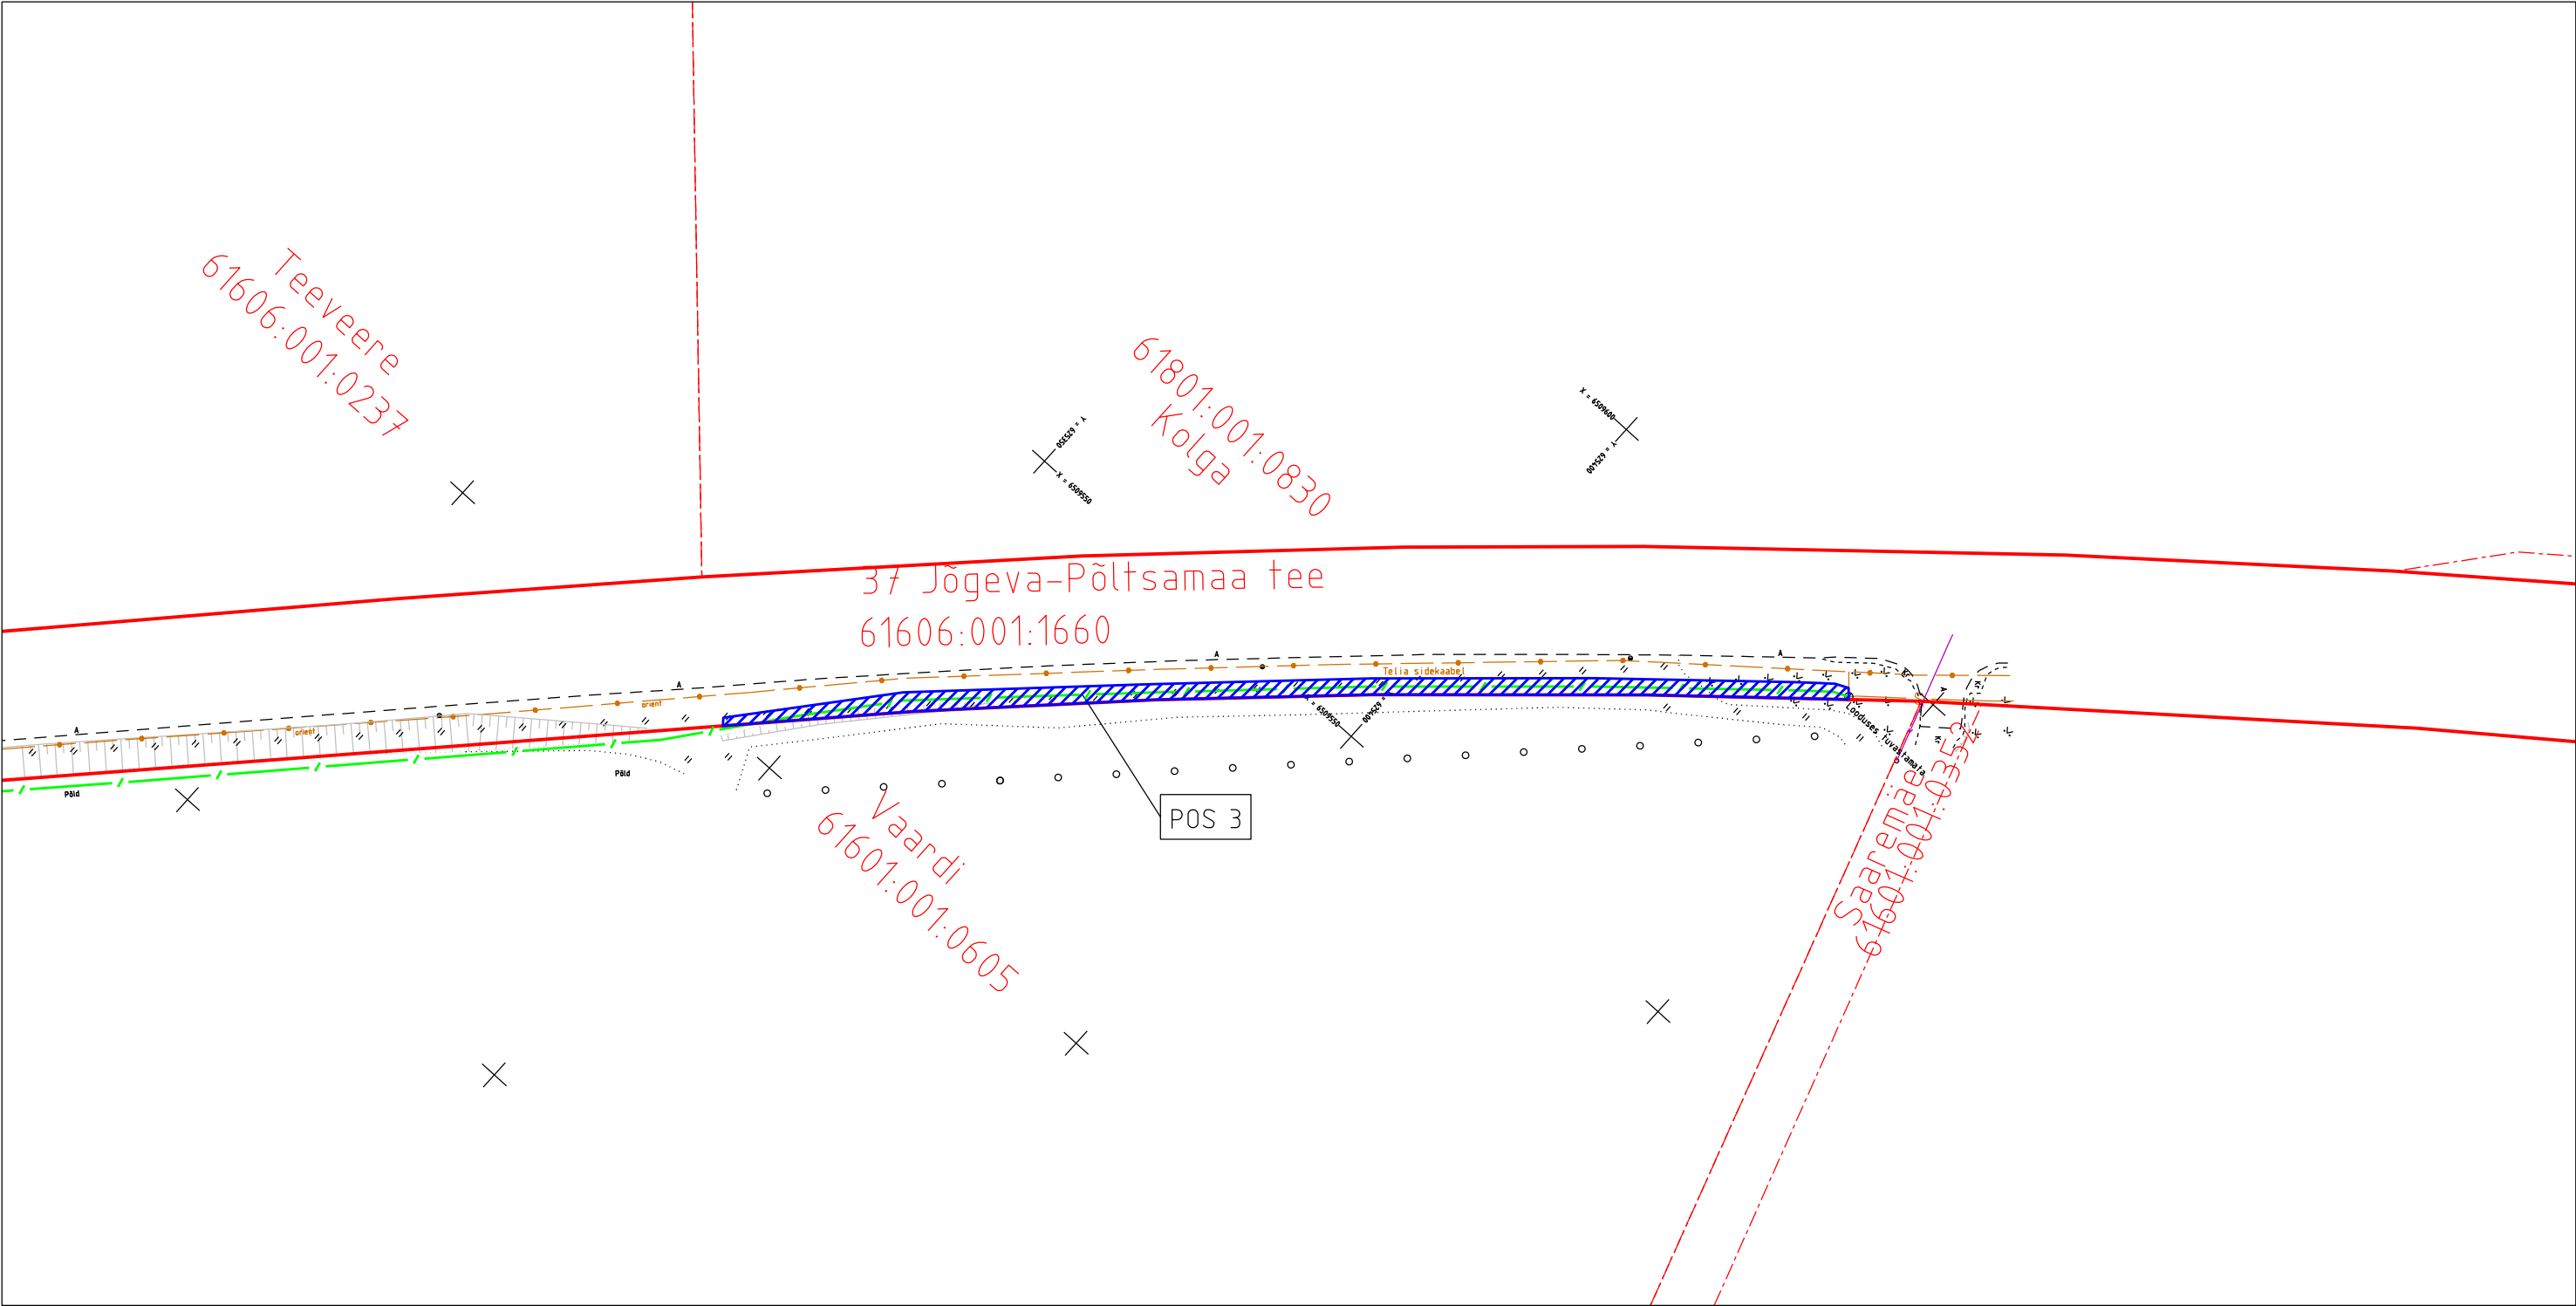

IKÕ ala Pos. nr.	Kinnistu registriosa nr	Katastriüksuse nimi, tunnus	IKÕ ala pindala m²	PARI ID
Pos 3	5251450	37 Jõgeva-Põltsamaa tee 61606:001:1660	268	800858

TINGMÄRGID

-  Isikliku kasutusõiguse ala
-  Lepingu objektiks oleva kinnistu piir
-  Kinnistu piir
-  Projekteeritud sidekanal
-  Olemasolev sidetrass

Projekti nr PF14452 "Põltsamaa – Jõgeva valguskaabli ühendamise ELASA-ga"
Põltsamaa vald, Jõgeva maakond. Kaavere küla
Projekti koostaja: Fiberup OÜ, Lea Toomet