
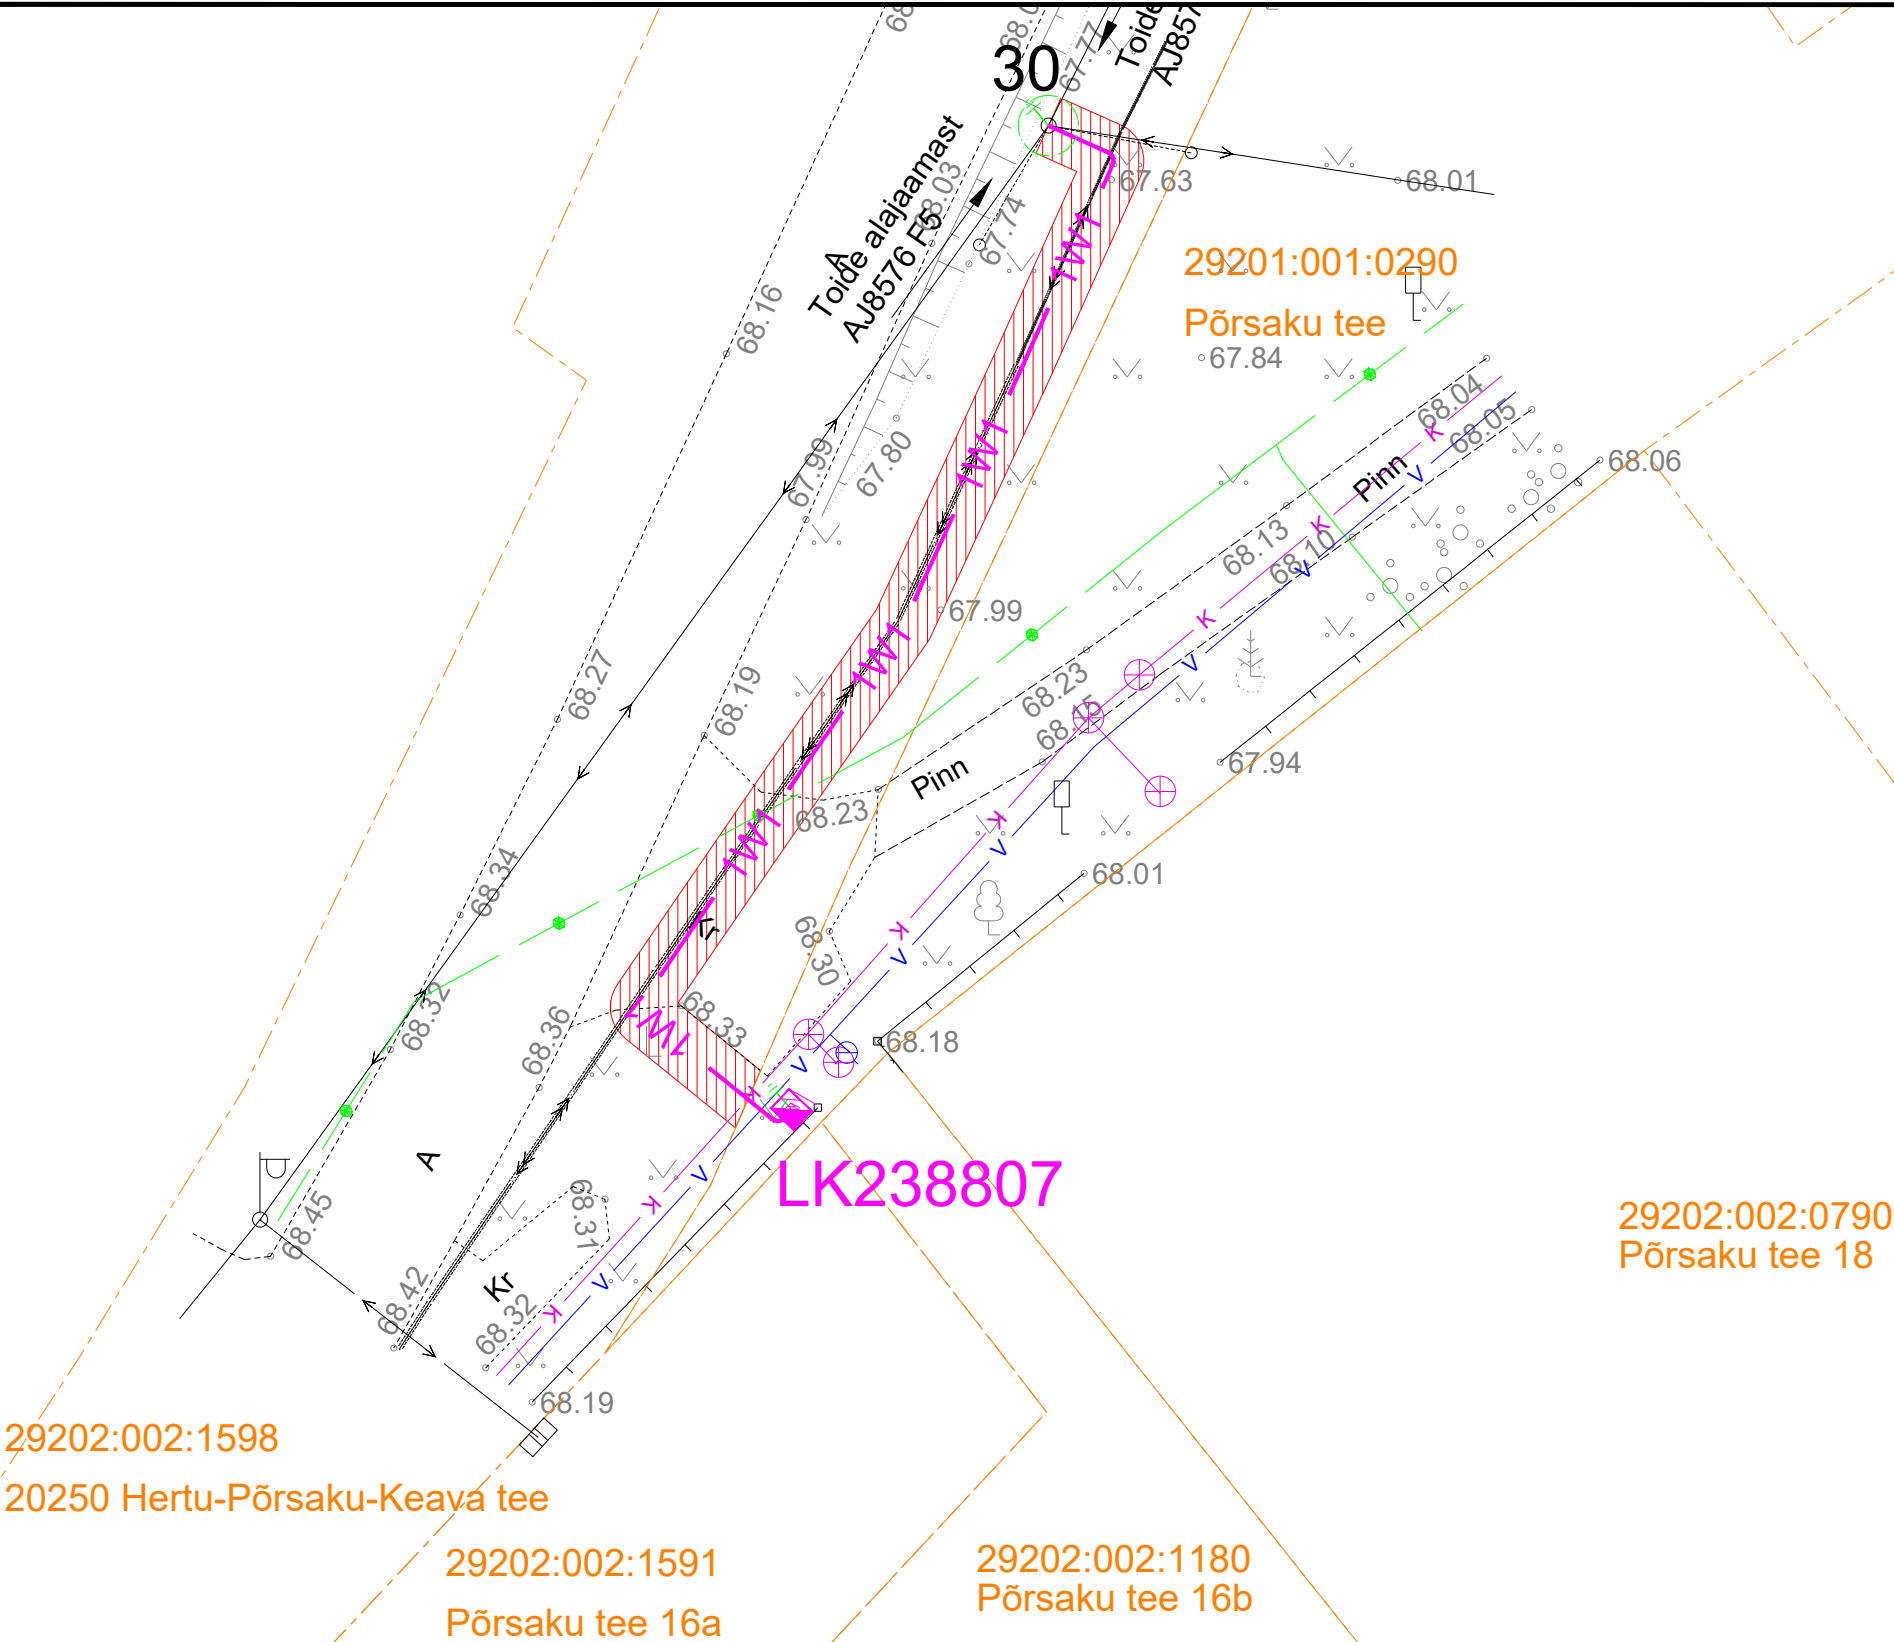


TALUMISKOHUSTUSEGA ALA PLAAN
20250 Hertu-Pörsaku-Keava tee, Keava alevik, Kehtna vald, Rapla maakond
29202:002:1598

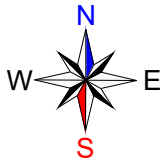

Märkused:
1) Kasutusõiguse ala kaugus maakaabelliinst on 1 m mõlemale poole kaablit

Koostas: Sander Tiismaa, Elektrilevi OÜ

TINGMÄRGID

- Projekteeritud liitumiskilp
- Projekteeritud MP kaabelliin (1-kaabel)
- Katastripiir
- Talumiskohustuse ala

- Veetorustik
- Kanalisatsioonitorustik
- Sidekaabel
- Keskpingekaabel
- Madalpinge õhuliin