


Looduse tee 2
89901:001:0567

Nurga
89201:001:0084

Demonteerida KP paljasjuhtmeline
AS-50 õhuliin.
Mast 63-72, L=548m

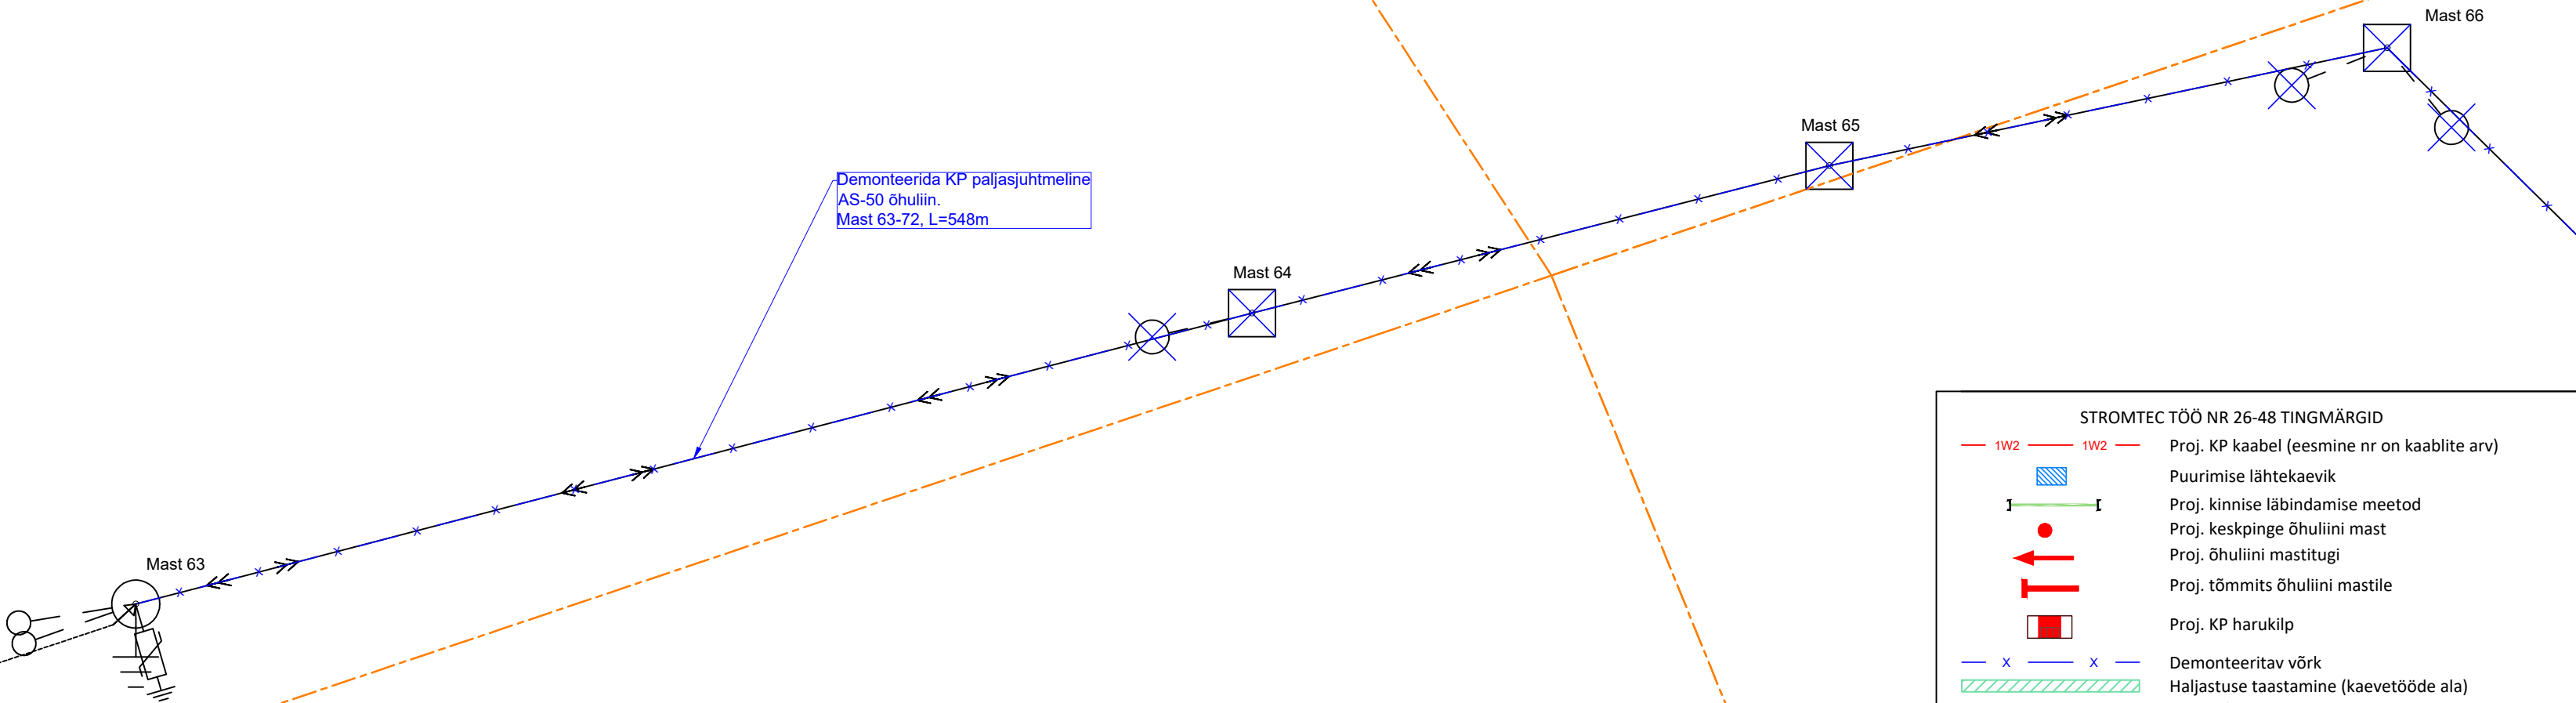

STROMTEC TÖÖ NR 26-48 TINGMÄRGID			
			Proj. KP kaabel (eesmine nr on kaablite arv)
			Puurimise lähtekaevik
			Proj. kinnise läbindamise meetod
			Proj. keskpinge õhuliini mast
			Proj. õhuliini mastitugi
			Proj. tõmmits õhuliini mastile
			Proj. KP harukilp
			Demonteeritav võrk
			Haljastuse taastamine (kaevetööde ala)
			Kruusa/killustikkattega tee taastamine
			Betoonkatte taastamine
			Ol. olev MP õhuliin
			Ol. olev MP kaabel
			Ol. olev keskpinge-õhuliin
			Ol. olev keskpingekaabel
			Ol. olev sidetrass (valguskaabel)
			Ol. olev sidetrass (vaskkaabel)
			Ol. olev veetrass
			Ol. olev kanalisatsioonitrass
			Ol. olev drenaaž
			Katastriüksuse piir

Tellija: Elektrilevi OÜ			Address: Päävalille 2-2, Ülenurme, Tartumaa; 61714		Kuupäev: 14.09.2026
			MTR: TEL002388		Töö nr: 26-48
Töö nimetus:		Leie reserveeritavuse parendamine. IP9447.	Reg. nr: 12688881		Joonise nr: 003
			Telefon: +372 553 4119		Mõõtkava: M1:500 A2
			E-mail: jaanus@stromtec.ee		
Joonise nimetus:		Asendiplaani vaade 003	Projekteerija: Tõnis Kuusk; 55689833		
			Kontrollis: Jaanus Kaldoja		

Vahtra
89901:001:3035