



Riigimaantee 13111 Kauksi Vasknarva tee 5,75 km ristuv 0,4 kV maakaabelliin kaablikaitsetorus Ø110, 750N.
Paigaldus kinnisel meetodil muttimisega

Mhor 1: 50
Mvert 1: 25

Vahekaugused [m]

M 1: 50

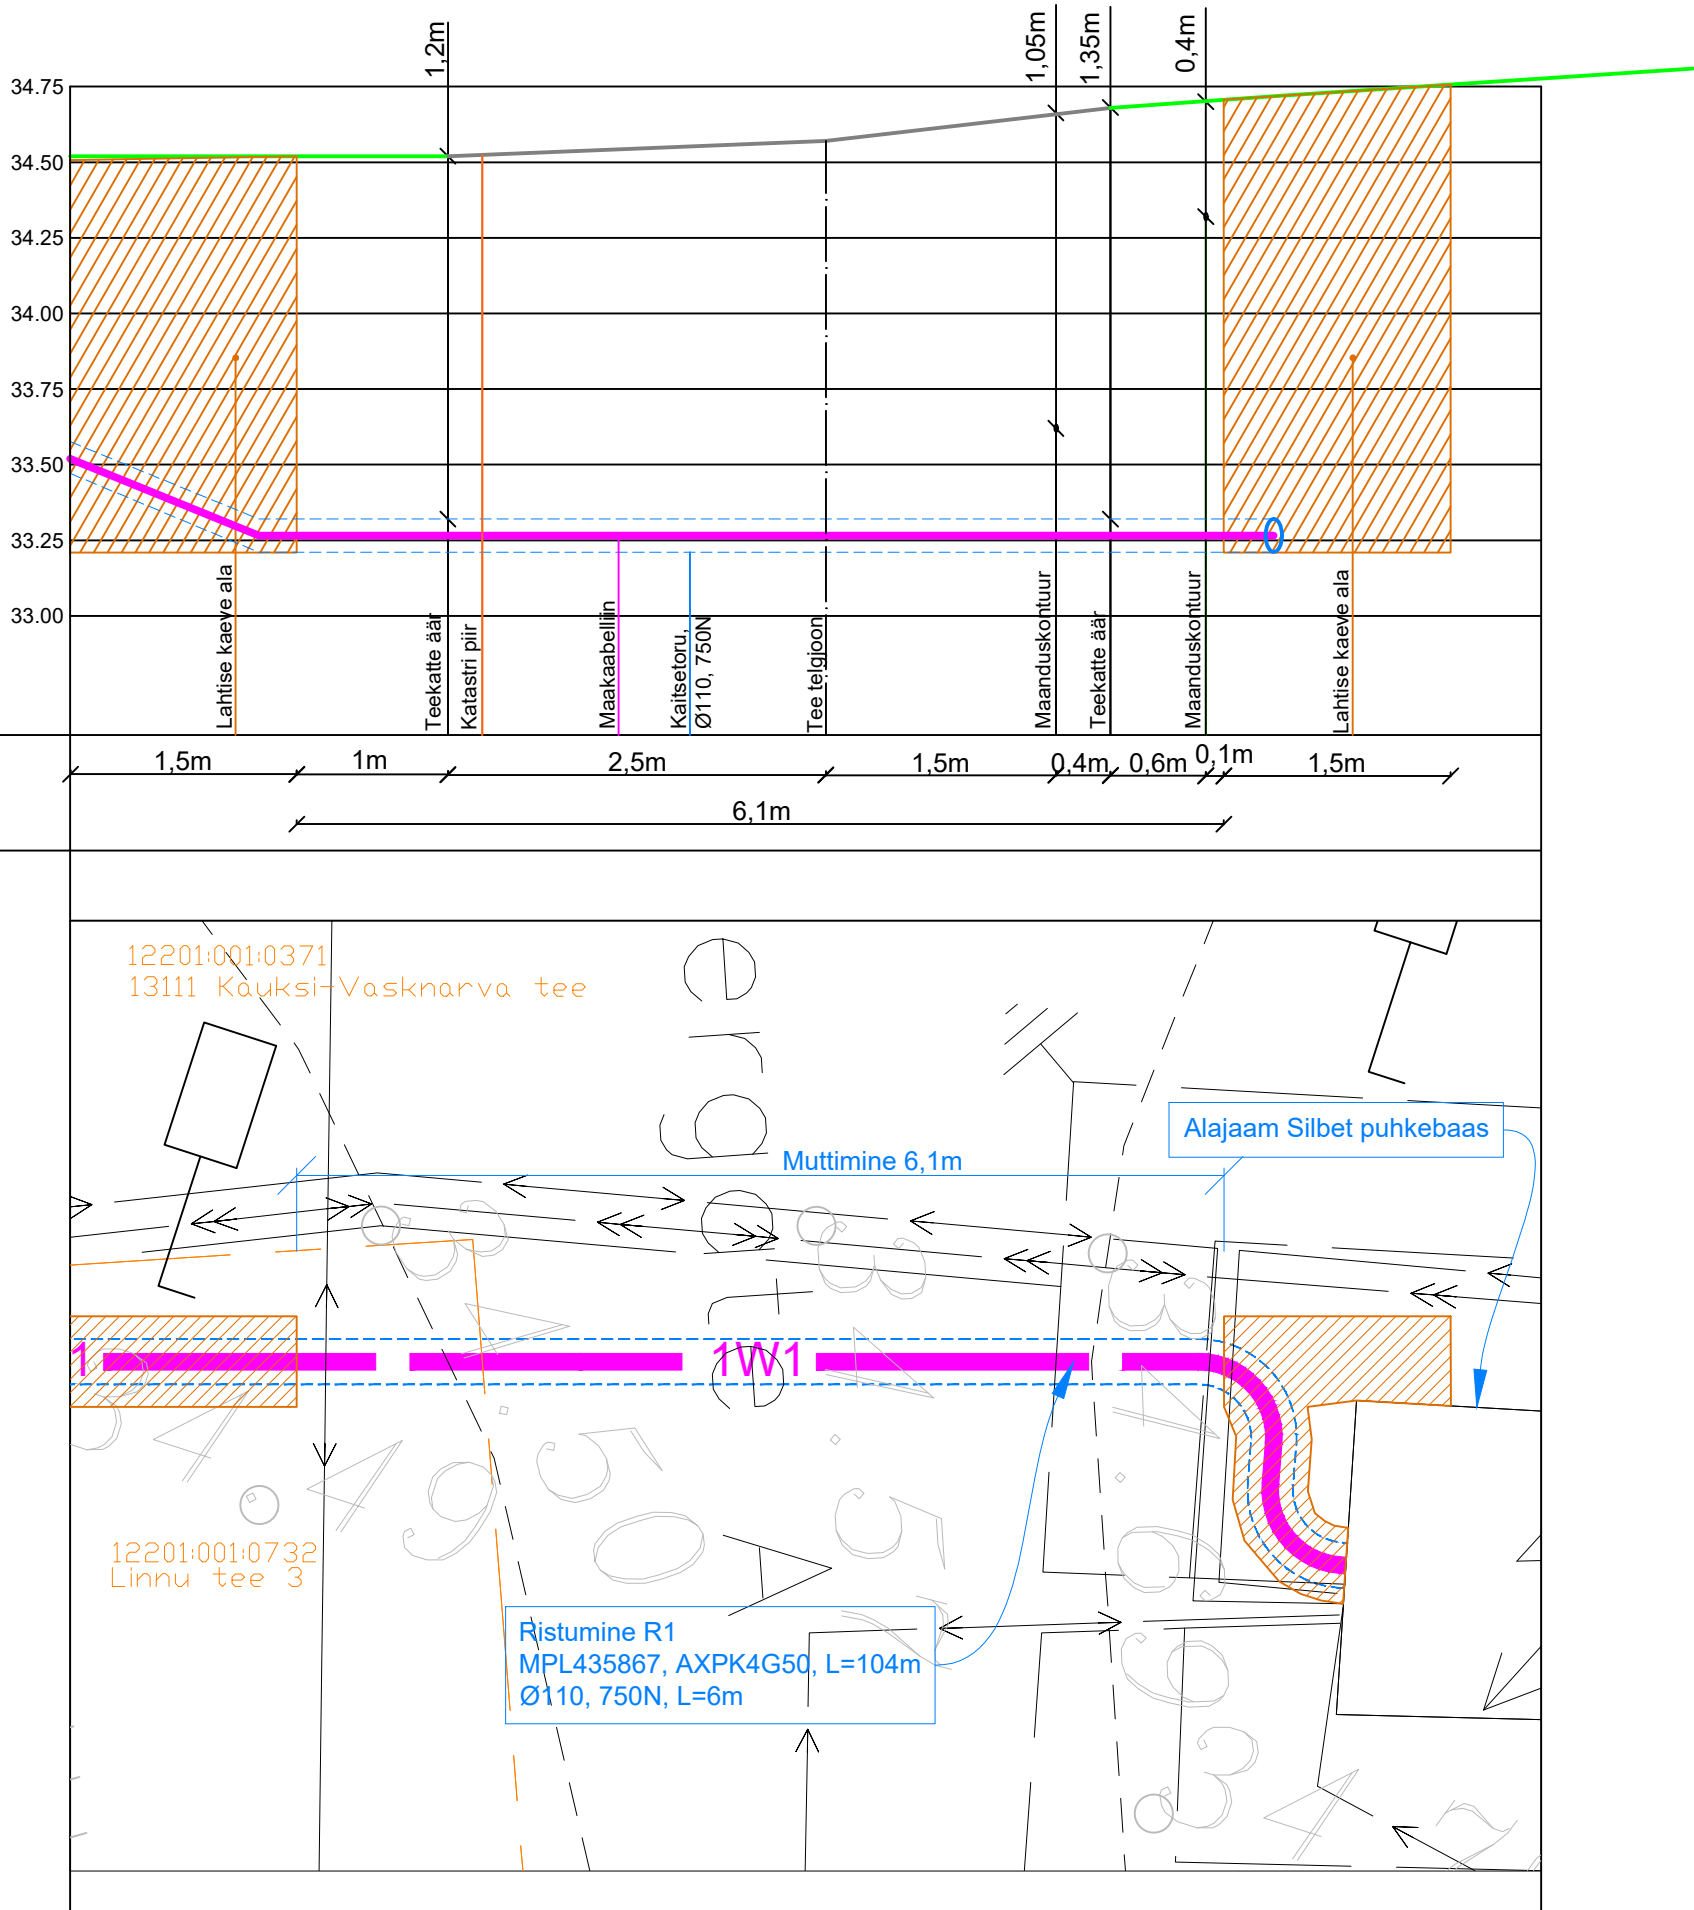

Tellija ELEKTRILEVI OÜ 10135 TALLINN Veskiposti 2	Projekteeris	Indrek Moisa		04.03.2025	5886 2582	 ELEKTRILEVI OÜ 10135 TALLINN Veskiposti 2 elektrilevi@elektrilevi.ee Tel. +372 715 4230 Registrikood 11050857 TEL000343	Projekt	Reoveepumpla liitumine Linnu tee 4 kinnistul, Uusküla, Alutaguse vald, Ida-Viru maakond	Joonise nr LC2971-TP-EL-6-01	Stadium	Tööprojekt	
	Kontrollis	Andres Kangro		04.03.2025	5349 1331		Joonis	AJ Silbet Puhkebaas:(Jõhvi) 0,4 kV fiider F4	Nimetus Ristumine R1	Keel EST	Leht 1	Lehti 1
	Projektijuht											