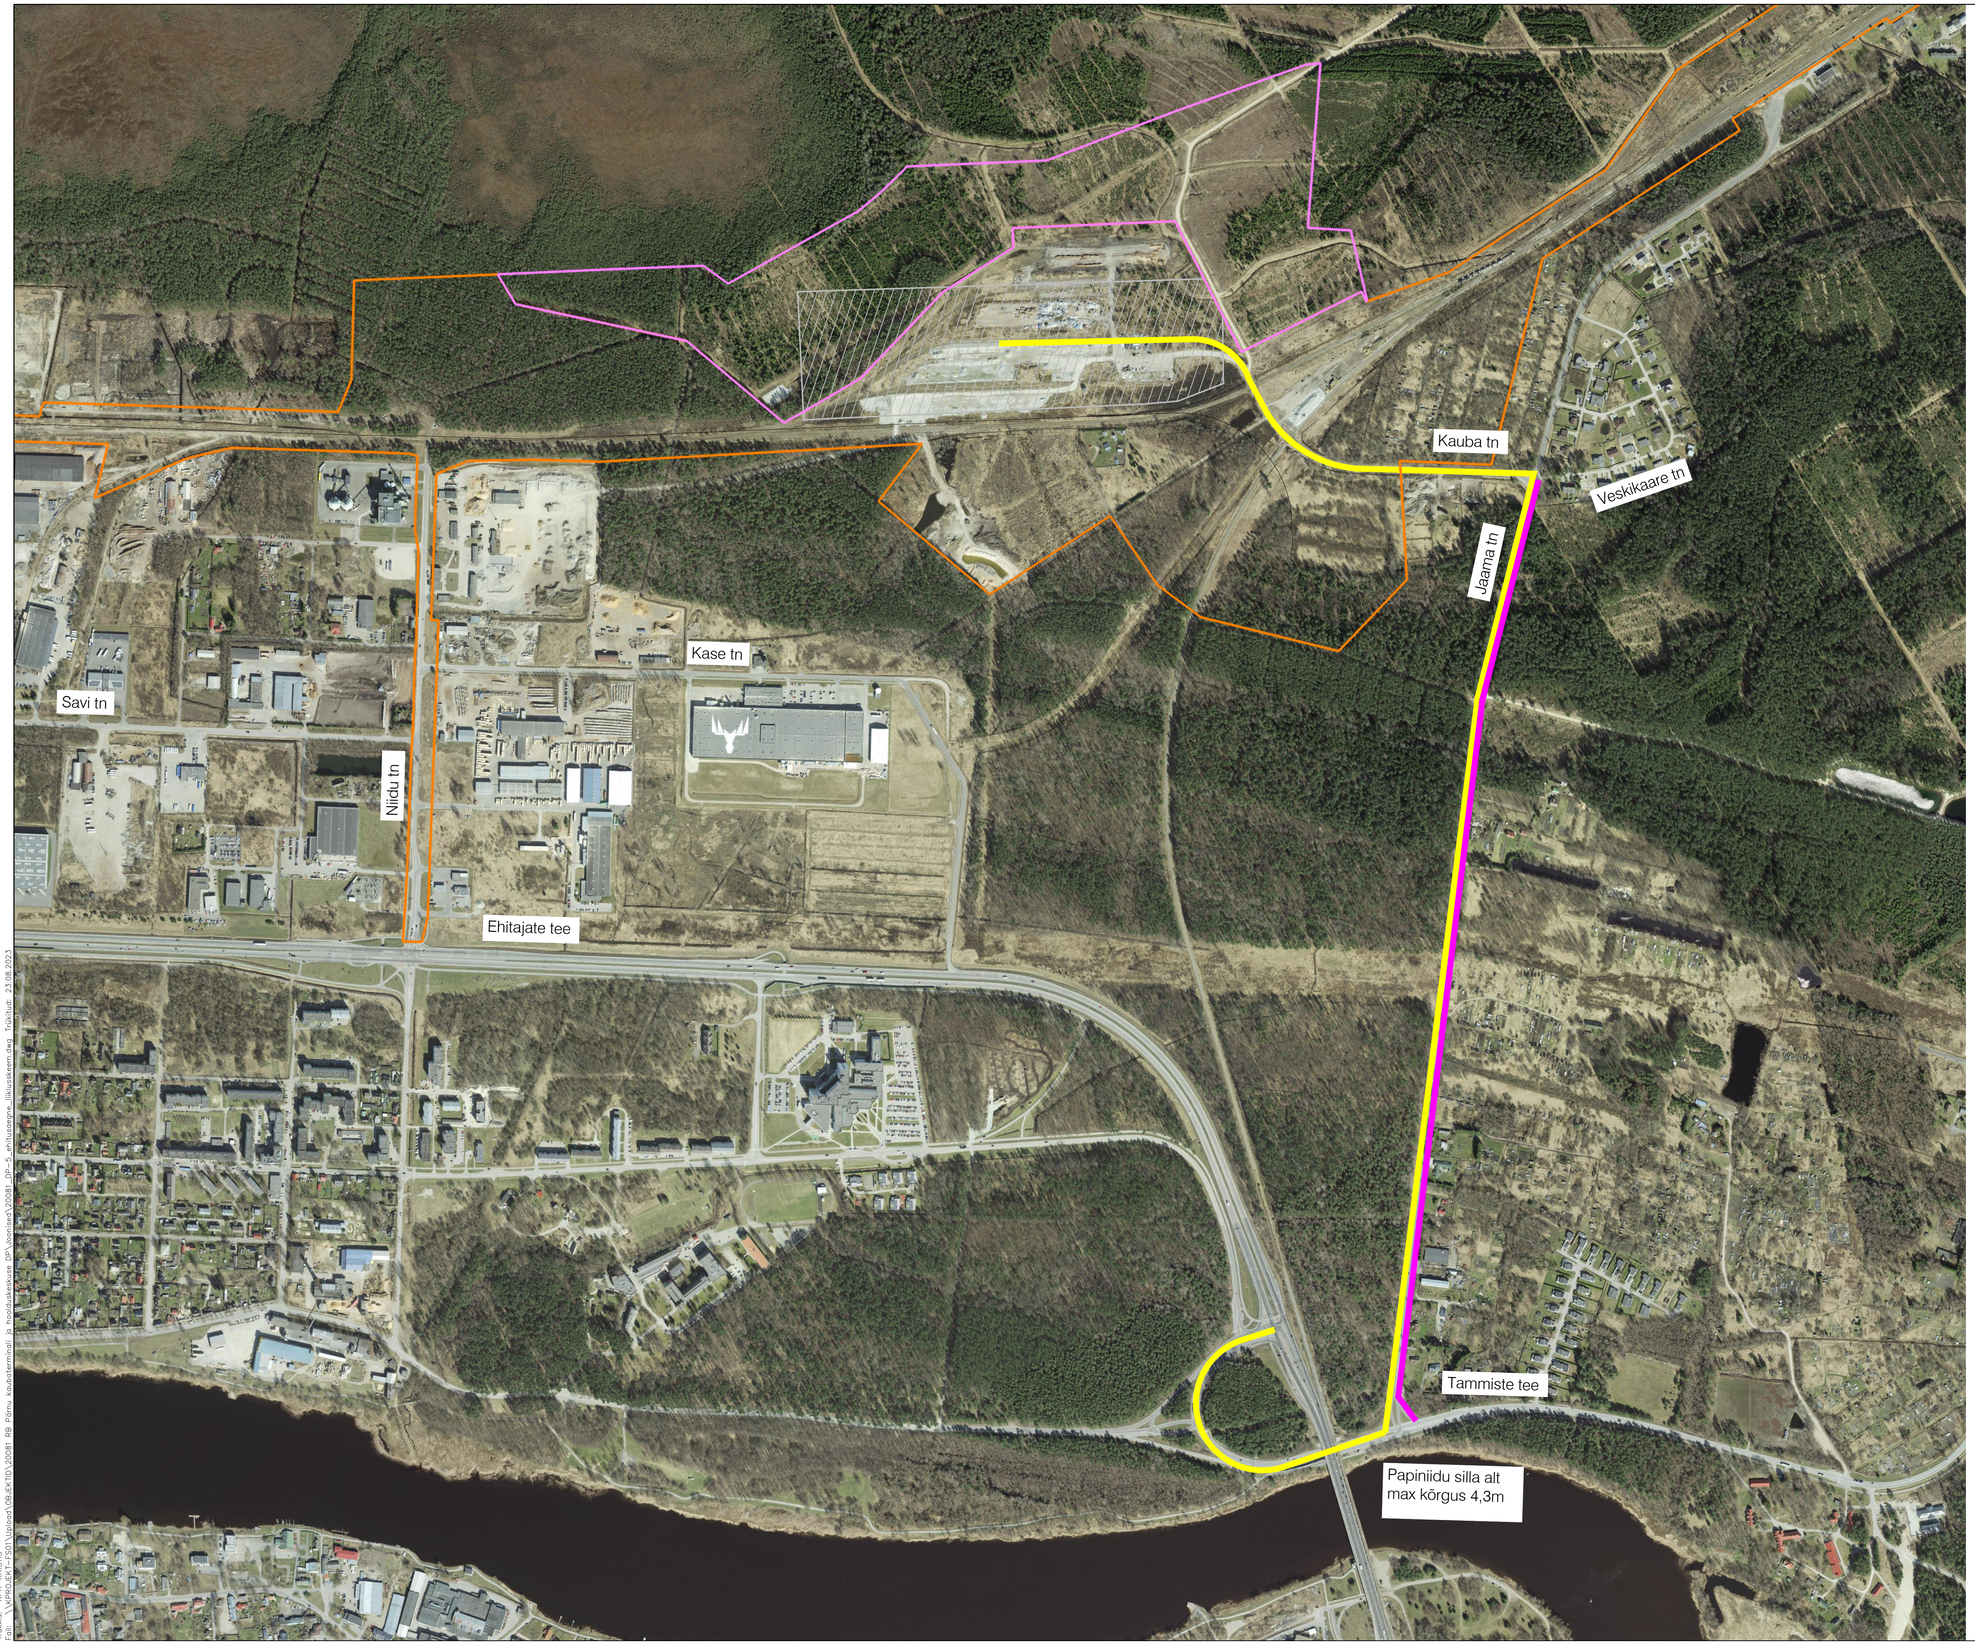


## TINGMÄRGID

- Ehitustranspordi marsruut 1
- Materjalide ladu
- Planeeritud kergliiklustee
- Planeeringuala Pärnu linn
- Planeeringuala Tori vald

ALUSKAART: Maa-ameti ortofoto 2021.

K-Projekt Aktsiaselts
Ahtri tn 6a
Tallinn 10151 Eesti
tel +372 626 4100
kprojekt@kprojekt.ee

| | | |
|---|---|---|
| Projektijuht | V. Rakaselg | |
| Projekteerija | R. Rüütel | |
| | | |
| | | |

Koostatud: 23.08.2023

Projekti nimi: Pärnu kaubaterminali ja hooldukeskuse ning lähiala detailplaneering

Objekti asukoht: Pärnu linn, Pärnu maakond
Tammiste küla, Tori vald, Pärnu maakond

Joonise nimi: Liiklusskeem
Etapp 1

| Faili nimi: | Töö nr: | Joonise tähis: | Staadium: | Mõõtkava: |
|---|---|---|---|---|
| 20081_DP-5_ehitusaegne_liiklusskeem.dwg | 20081 | DP-5-1 | DP | 1:5000 |

Trükkis: KPR-KRISTIS
Fail: \\KPROJEKT-FS01\Projekt\OBJEKTID\20081 RB Pärnu kaubaterminali ja hooldukeskuse DP\Joonised\20081_DP--5_ehitusaegne_liiklusskeem.dwg Trükitud: 23.08.2023