
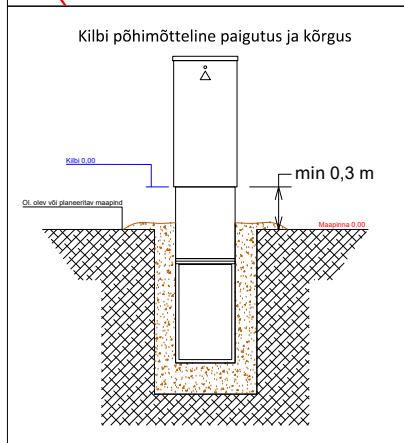


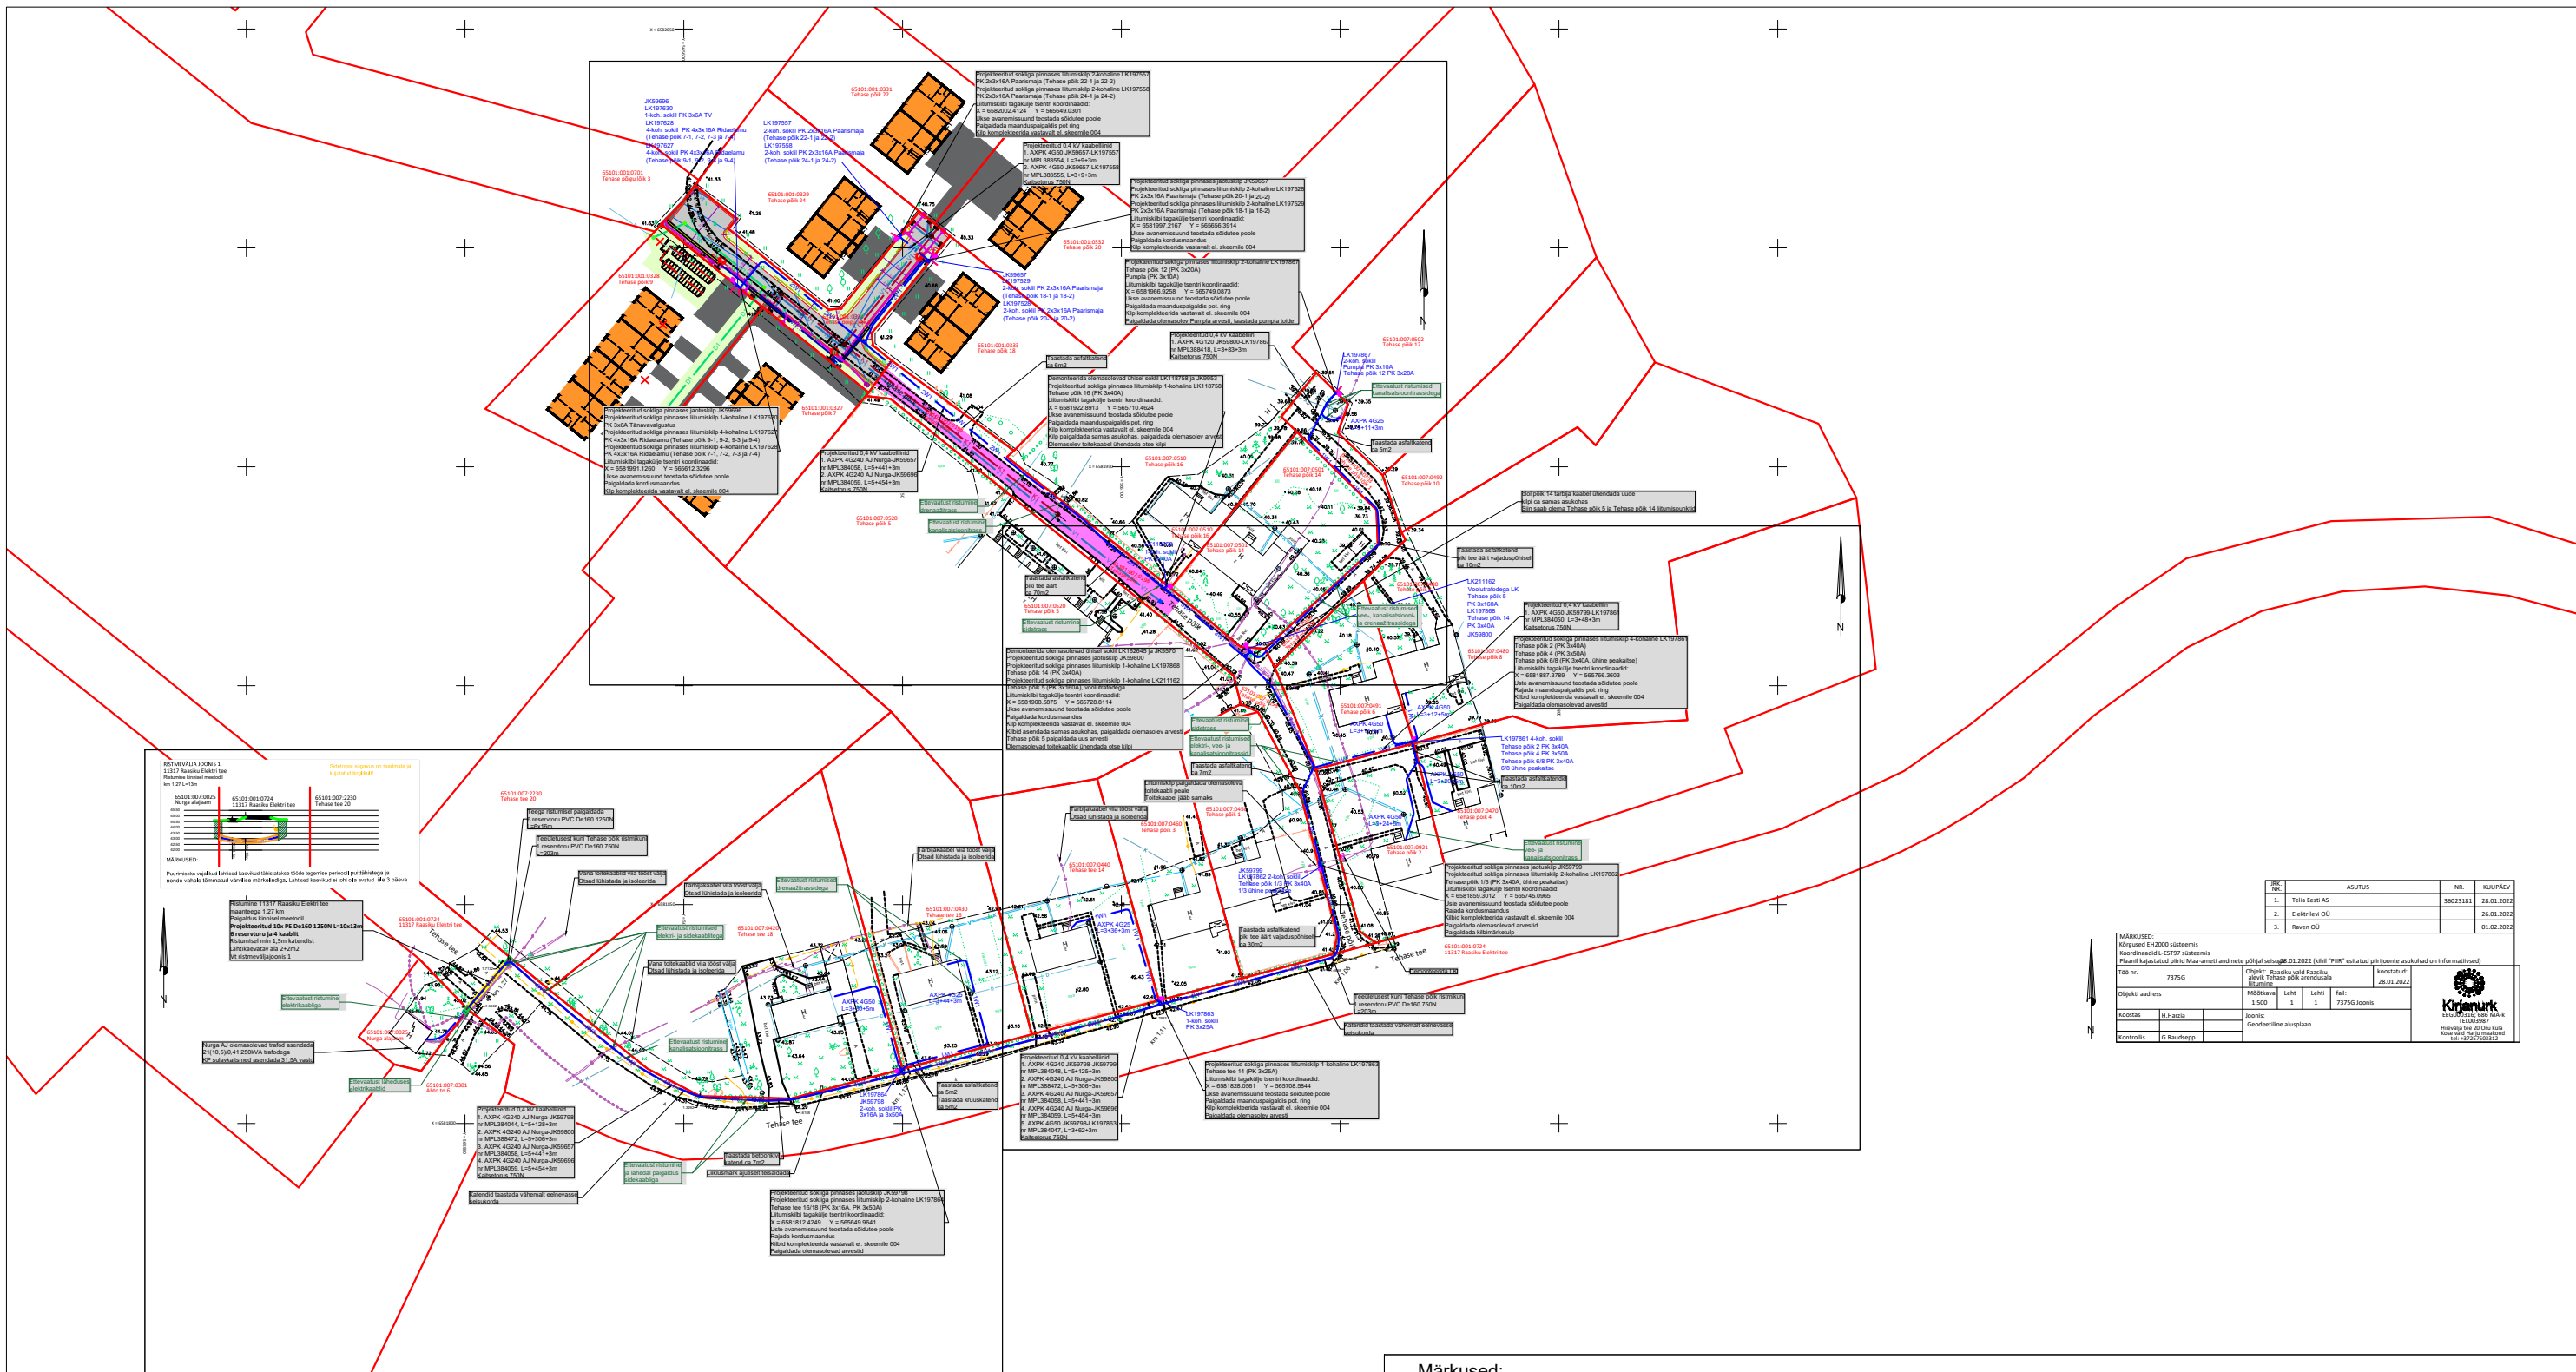

TINGMÄRGID ASENDIPLAANIL:	
	Projekteeritud 0,4 kV kaabli trass kaitsetorus (esimene nr näitab kaabli arvu trassis)
	Katastriüksuse piir
	Projekteeritud liitumiskilp
	Projekteeritud jaotuskilp
	Projekteeritud maanduskontuur
	Reservorü Tarbijale
	Paigaldus kinnisel meetodil
	Projekteeritud reservorü

Märkused:

1. Projekt on teostatud digitaliseeritud alusplaanile vastavalt Enefit Connect OÜ poolt väljastatud projekteerimisülesannetele nr **394081 ja 406328**.

2. Kaabli ja elektriseadmete paigaldamisel järgida kehtivates normdokumentides sätestatud ja valmistajatehase nõudeid. Normdokumendid nimekirja vt. seletuskirjast.

3. Enne ehitustööde algust tuleb projekteeritud kaabli trassi asukoht looduses maha märkida.

4. Maakaabel paigaldada kogu mahus min 0,7 m sügavusele kaitsetorusse. Riigi teemaal 1,0m ning kinnisel meetodil 1,5m. Arvestada olemasolevate ja perspektiivsete tehnovõrkudega ristumistega. Ristumised teiste kommunikatsioonidega vt. seletuskirjast.

5. Kõik trassid on kooskõlastatud maomanikega ning teiste kommunikatsioonide valdajatega.

6. Arendusala liitumiskilpidest paigaldada Tarbija reservtorud, toru otsa kohad tähistada maapinnal puitkõiga, PVC De50 4m.

7. Kõikidele elektrikilpidele rajada maanduspaigaldised, lõpukilpidele pot. ringiga maanduspaigaldised.

8. Elektrikilpide avanemissuunad teostada sõidu/kõnnitee poole.

9. Elektrikilbid komplekteerida vastavalt üdelektriskeemile 004.

10. Kaablikaeviku ristlõikeid vt jooniselt 005.

11. **Taastada Tarbijate toited, tarbija toidete taastamise täpsed lahendused leppida kokku objektii! Taastada aiad ja kõik katendid.**

Tellija:

Enefit Connect OÜ

Töö nimetus:

Tehase põik võrgu ümberhitus, arendusala liitumine ja Tehase põik 12 elektriliitumine. Raasiku alevik, Raasiku vald, Harju maakond. Tööprojekt IP4865, LR4862, LR6028

Joonise nimetus:

Üldasendiplaan

STRUMTEC

Aadress: Päevalille 2-2, Ülenurme Tartumaa, 61714 TEL002388

MTR: 12688881

Reg nr: 12688881

Telefon: +372 5534119

e-mail: jaanus@stromtec.ee

kuupäev: 11.03.2022

Töö nr: 22-02

Joon nr: 00Y

Mõõtkava: M1:1500 A3

Aadress: Päevalille 2-2, Ülenurme Tartumaa, 61714 TEL002388

MTR: 12688881

Reg nr: 12688881

Telefon: +372 5534119

e-mail: jaanus@stromtec.ee

kuupäev: 11.03.2022

Töö nr: 22-02

Joon nr: 00Y

Mõõtkava: M1:1500 A3