


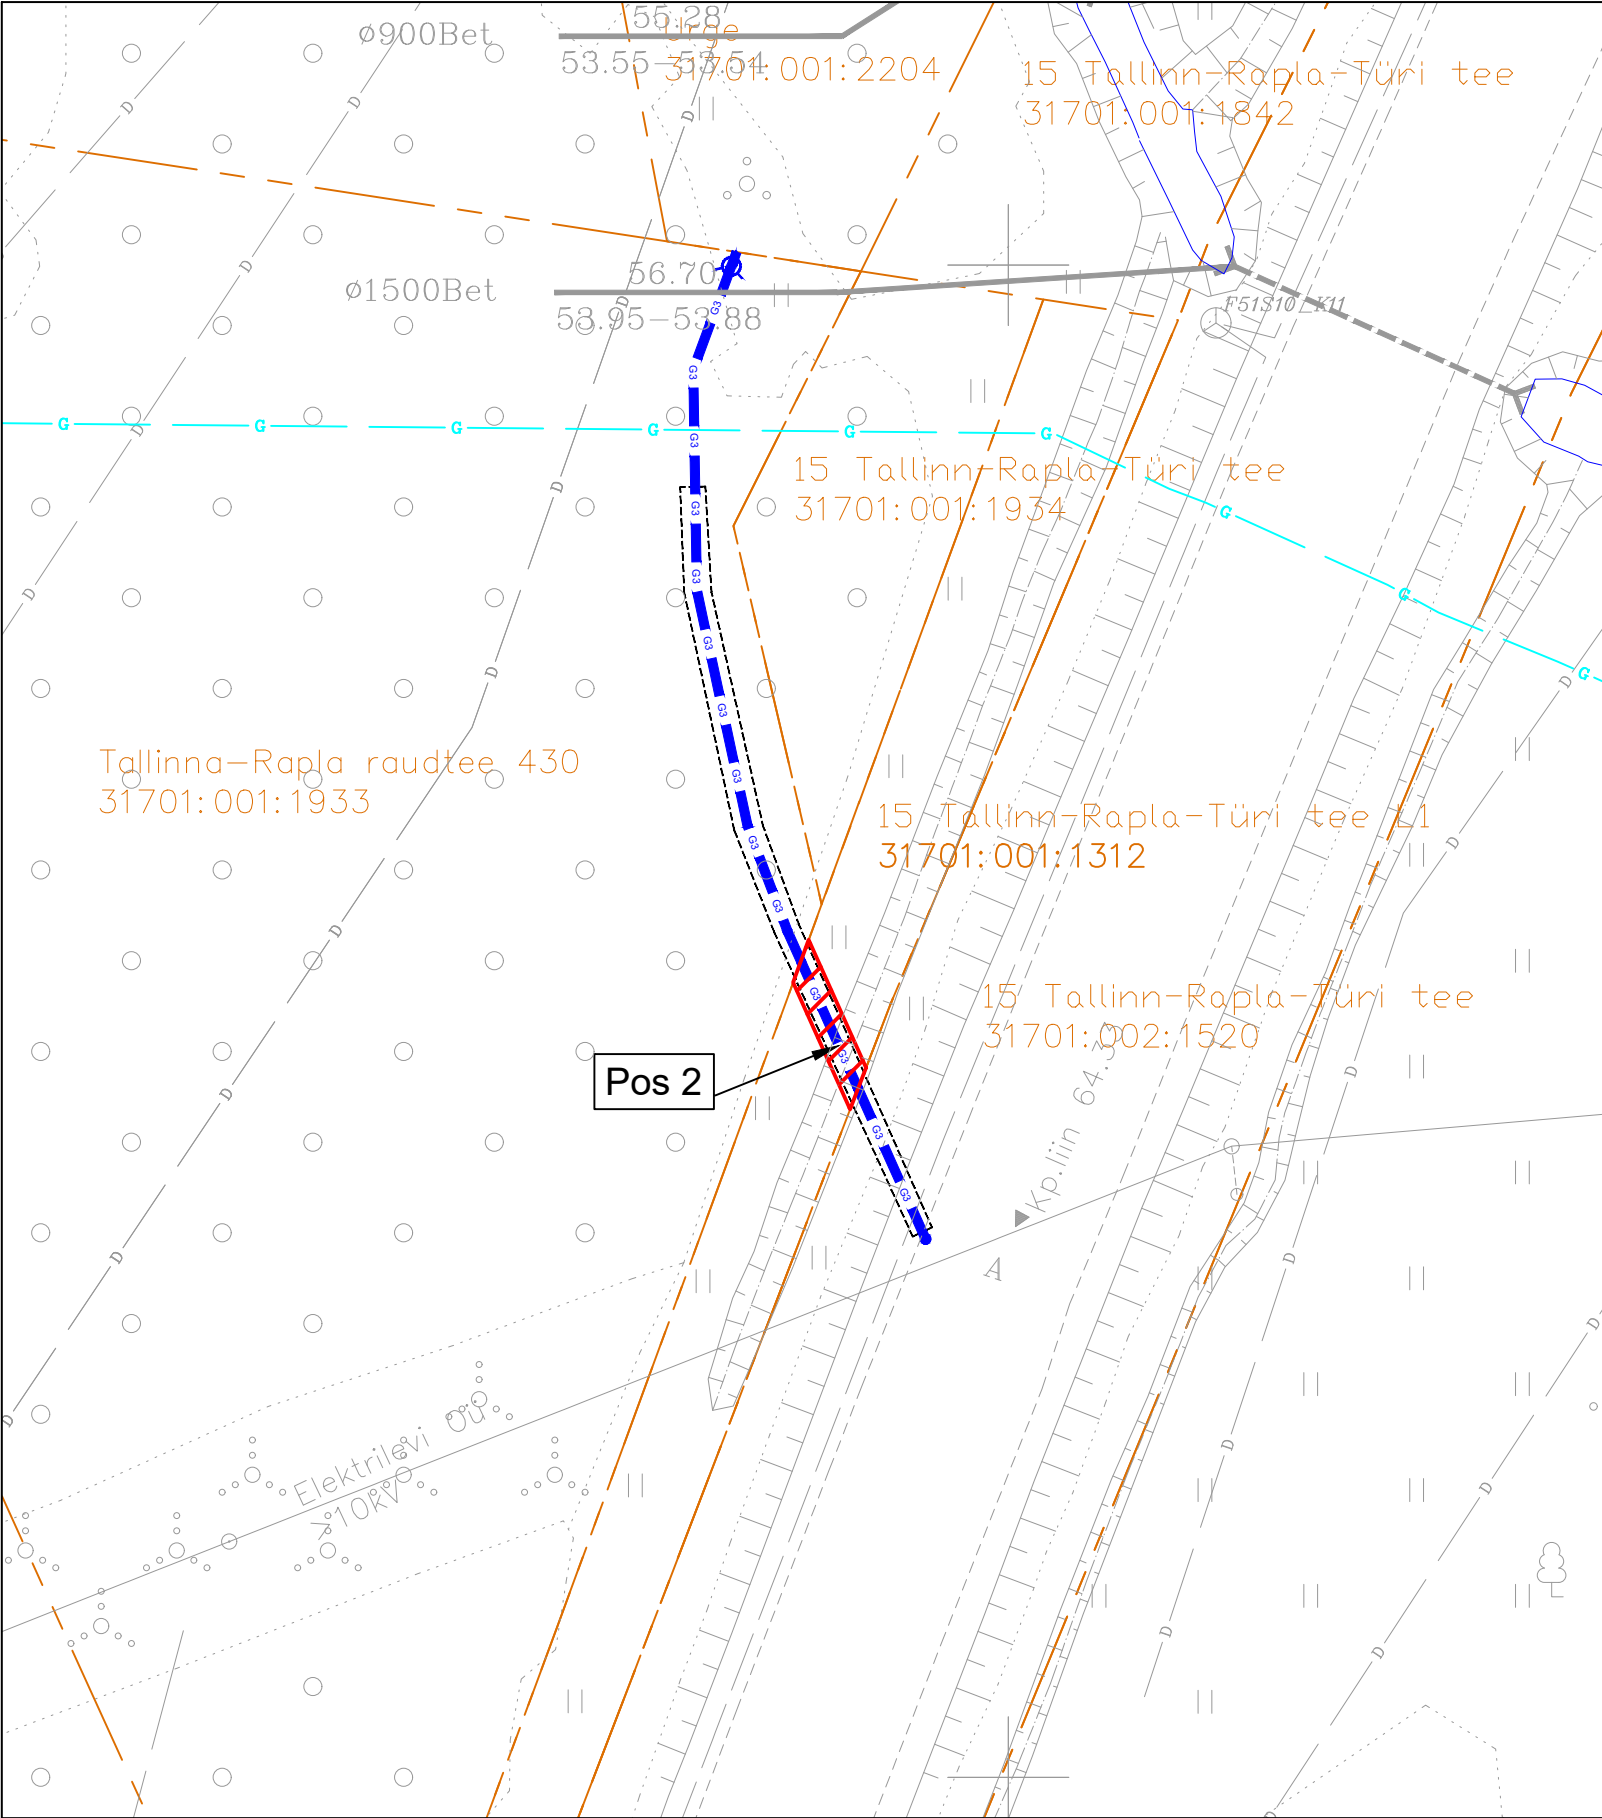

ISIKLIKU KASUTUSÕIGUSE ALA PLAAN
15 Tallinn–Rapla–Türi tee L1
31701:001:1312
M 1:500

TINGMÄRGID // LEGEND

- PROJEKTEERITUD B–KATEGOORIA GAASITORUSTIK
DESIGNED GAS PIPELINE, CATEGORY B
- PROJEKTEERITUD B–KATEGOORIA GAASITORUSTIK HÜLSIS
DESIGNED GAS PIPELINE WITH SLEEVE, CATEGORY B
- IKÕ SEADMISE ALA
IKÕ AREA
- KINNISTU PIIRID
PROPERTY BORDERS
- IKÕ SEADMISE ALA POSITSIOONI NUMBER
IKÕ AREA POSITION NUMBER

Rajatise tehnilised andmed:
Kasutusõiguse ala: 19 m2
Kaitsevööndi ulatus torustiku küljelt:
1,0 m mõlemale poole
Proj. torustiku pikkus: 9,2 m

Koostas: Tõnu Sirkas, OÜ Koprapoiss

IKÕ andmed			
IKÕ ala Pos nr	Kinnistu registriosa nr	Katastriüksuse tunnus, nimi	IKÕ ala pindala m²
Pos 2	14410150	31701:001:1312 15 Tallinn-Rapla-Türi tee L1	19

Joon.	T. Sirkas		13.01.2026	Tellija: AS Scanweld				
Proj.	T. Sirkas		13.01.2026	Projekt: Maagaasi jaotustorustiku Kohila B4 edasiarendus kinnistuni Urge, Kohila vald (kü 31701:001:2204)				
Kontr.	T. Sirkas		13.01.2026	Joonis: IKÕ seadmise skeem_kü 31701:001:1312				
 OÜ KOPRAPOISS Suurekivi põik 5, Liivamäe küla, Jõelähtme vald, Harjumaa 74207 tel. +372 52 27 150 e-post: info@koprapoiss.ee MTR: EEP000826; TGT000745				Projekti nr. 0225	Joonise nr. TP_GV-4-04	Ver. 02	Leht 1	Mõõt 1:500