


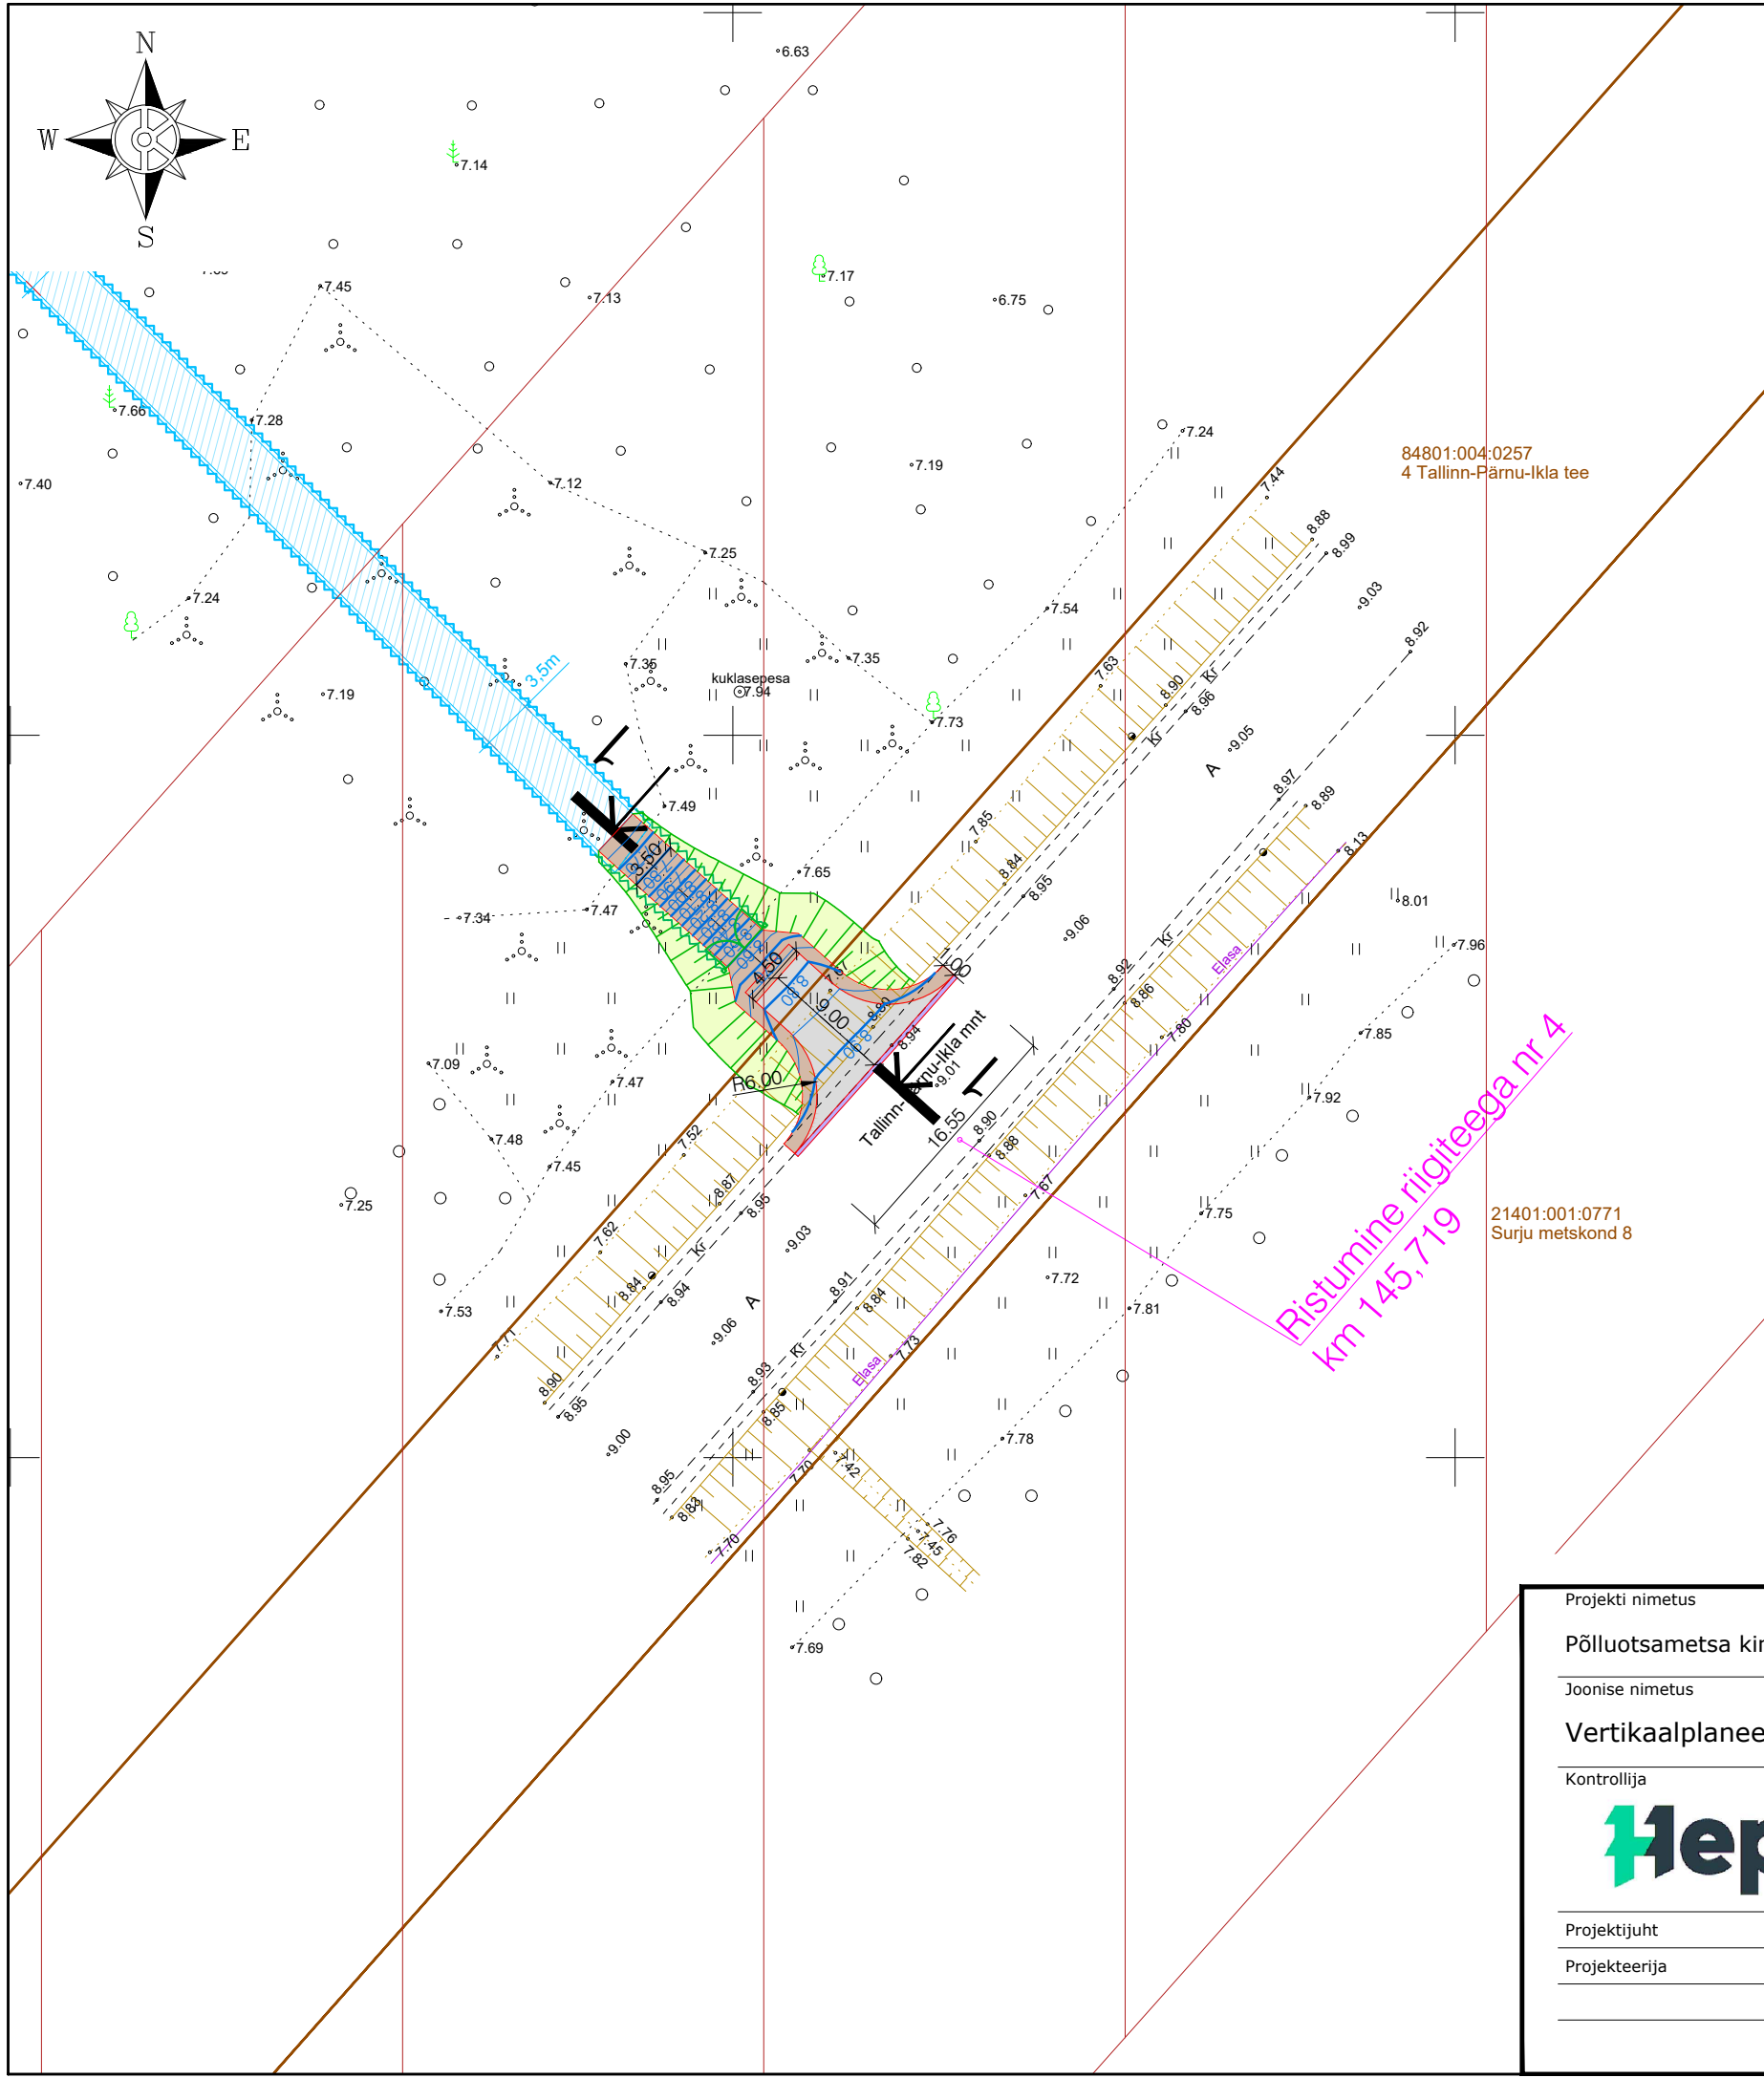

# TINGMÄRGID

|  |                                                                  |
|--|------------------------------------------------------------------|
|  | Kinnistu piir                                                    |
|  | Projekteeritud tee servajooned                                   |
|  | Projekteeritud ab-katend Tüüp 1                                  |
|  | Projekteeritud sõidutee ab-ülekate                               |
|  | Projekteeritud kruuskatend Tüüp 2                                |
|  | Projekteeritud haljasalade murukate                              |
|  | Projekteeritud murunõlv                                          |
|  | Projekteeritud keevispaneelidest piirdead ja väravad             |
|  | Projekteeritud horisontaal                                       |
|  | Paralleelselt projekteeritav objekt (Kirjanurk OÜ töö nr 13892P) |
|  | Riigitee nr 4 kaitsevöönd                                        |

Ristumine riigiteega nr 4  
km 145,719

21401:001:0771  
Surju metskond 8

|                                    |  |  |   |  |             |
|------------------------------------|--|--|---|--|-------------|
| Projekti nimetus                   |  |  |   |  |             |
| Põlluotsametsa kinnistu juurdepääs |  |  |   |  |             |
| Joonise nimetus                    |  |  |   |  |             |
| Vertikaalplaneering                |  |  |   |  |             |
| Kontrollija                        |  |  | Tellija                                                                                                |  |             |
|                                    |  |  | Eesti Lairiba Arenduse Sihtasutus,<br>Narva mnt 5,<br>Tallinn, 10117<br>+372 631 0555<br>info@elasa.ee |  |             |
| Projekti juht                      |  |  | Mõõtkava                                                                                               |  | Projekti nr |
| Projekteerija                      |  |  | 1:500                                                                                                  |  | 26061       |
|                                    |  |  | Kuupäev                                                                                                |  | Joonise nr  |
|                                    |  |  | 09.07.2026                                                                                             |  | TL-4-03     |