


Isikliku kasutusõiguse seadmise plaan  
 Harju maakond, Maardu linn  
 Saha-Loo tee L4 (44604:001:0275)  
 Piiranguala ID 41175

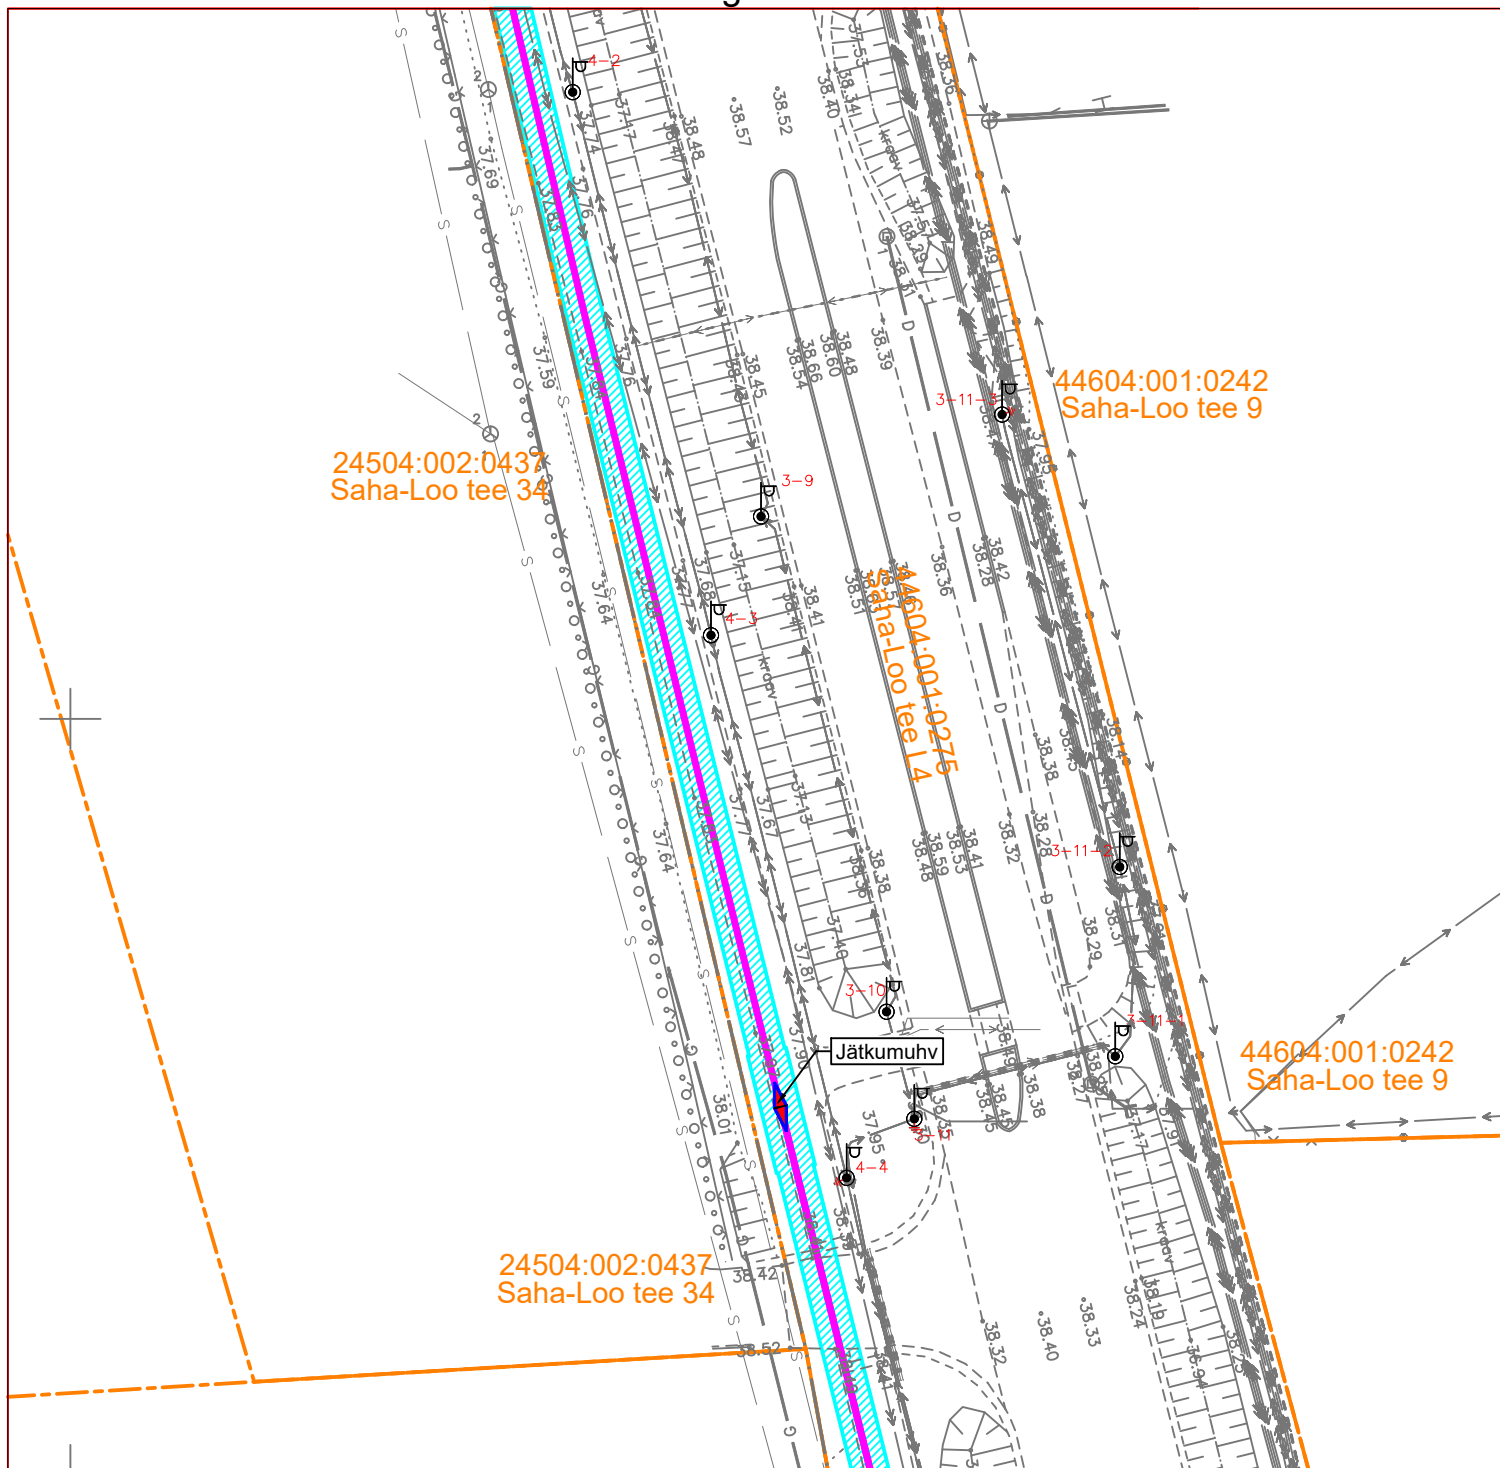

Leht /Lehti	Kinnistu registriosa number	Katastriüksuse tunnus, nimi ja sihtotstarve	Kaabelliini asukoht riigitee suhtes	Plaanil näidatud IKÕ ala pindala m <sup>2</sup>
5/6	14485202	Saha-Loo tee L4 44604:001:0275 Transpordimaa	11607 Saha-Loo tee 1,08 - 1,58 km	241 m <sup>2</sup>

Tingmärgid

- 110 kV kaabelliin + sidekaabel
- Isikliku kasutusõiguse ala
- Katastripiirid