


Märkused:

- Elektrilevi OÜ tehnilised tingimused nr 511807.
- Rajada liitumiskilp ja tarbija MP kaabel ja õhuliin vastavalt joonistele 2600128-01 ja 2600128-02.
- Maakaabel paigaldada pinnases min 0,7 m, teeületusel min 1,5 m sügavusele.
- 0,4 kV maakaabel paigaldada samasse trassi Elektrilevi OÜ kaabliga nr 2233 126KPHK-AJ VANATAMME AHXAMK-W 3x120. Kaablite puhasvahe min 0,5 m
- Õhuliini kõrgus maapinnast maksimaalsel rippel peab olema vähemalt 4,0 m, kergliiklustee kohal vähemalt 4,5 m, suuregabariidiliste töötamisinate töötamisaladel 5,0 m ja ristumisel sõiduteedega vähemalt 7 m, kokkuleppel teevaldajatega 5.5 m.
- Taastada katted.
- Paigaldus ja -ehitustöödel juhendada k.o. projektist, kehtivatest eeskirjadest ja Elektrilevi OÜ ning teiste asjaomaste organisatsioonide kooskõlastamisel esitatud nõuetest.
- Tööde teostamisel kasutada keskkonnasõbralikke meetodeid.

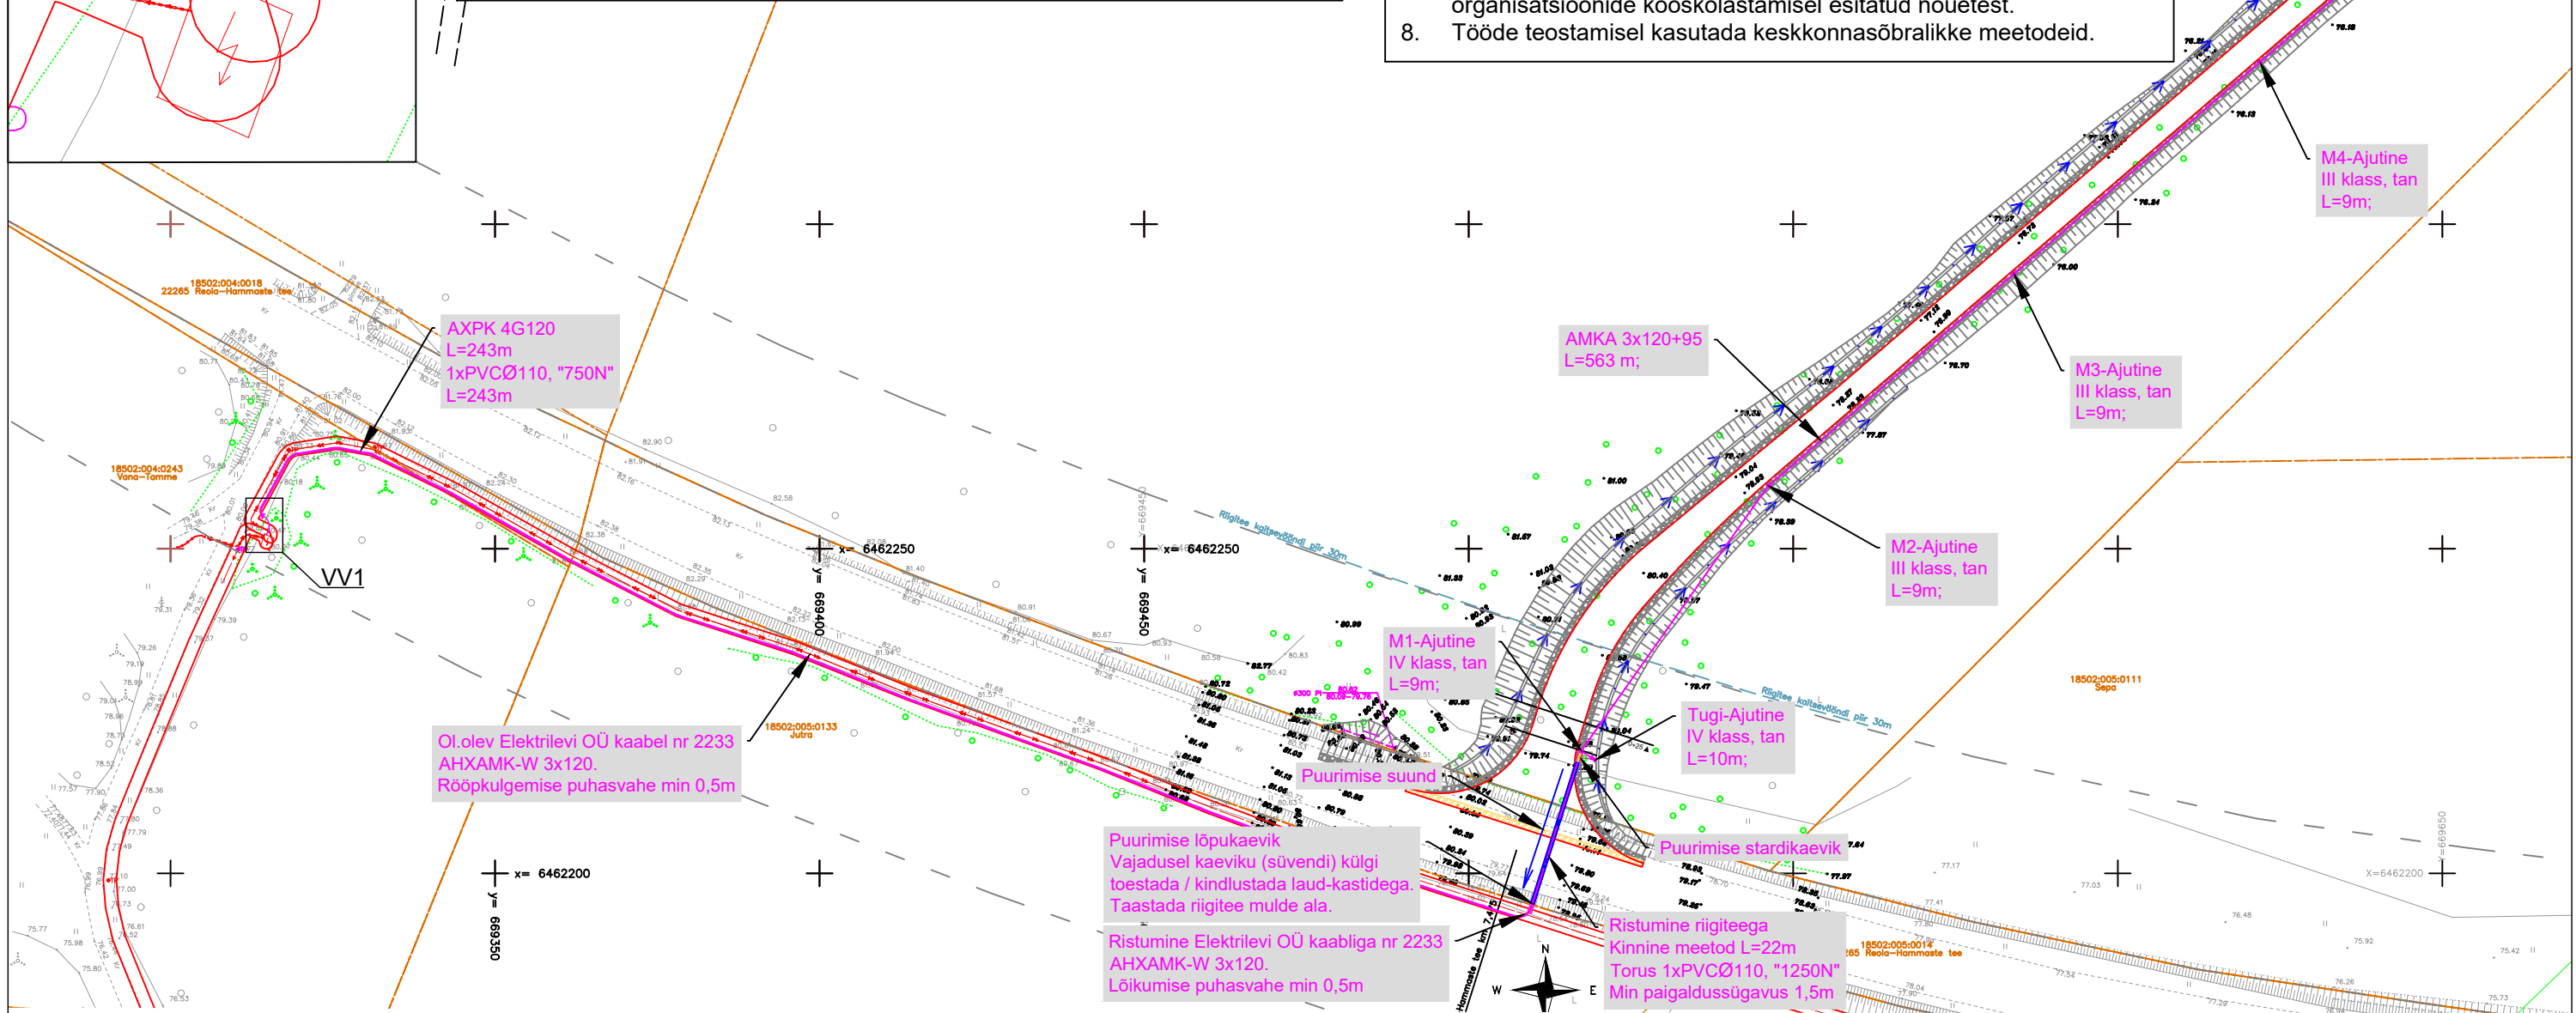

TINGMÄRGID

- Proj. 0,4 kV õhuliin
- Proj. MP kaabel
- Proj. kaitsetoru
- Proj. liitumiskilp
- Proj. tugi
- Proj. mast
- MP-kaabli kaitsevöönd

V3	Korrigeeritud tee-aluse ala puurimise suund ja sügavus.	E. Sutula	04.06.2026
V2	Korrigeeritud vahe ELV kaabliga, viidud puurumiskaevik kaugemale tee servast.	E. Sutula	27.05.2026
Muudatus	Muudatuse sisu	Projekteeris	Kuupäev
<div><div><div><div></div><div></div></div><div>CONNECTO</div></div><div>Connecto Infra AS Registrikood: 10722319 Tuisu tn 19, 11314 Tallinn tel. 606 3100 info@connecto.ee www.connecto.ee</div></div>		Joonise nimetus/ Drawing name	
		0,4 kV ELEKTRIVÕRGU PLAAN	
		Töö nimetus/ Job name	
		AJUTINE ELEKTRILIITUMINE KASTRE METSKOND 34	
Projekti juht / Project Manager: RAGNAR NÖMMELA	Allkiri/ Signature	Formaat/ Format A3	Objekti aadress/ Object address TARTU MAAKOND, KASTRE VALD, UNIKÜLA
Kontrollija / Supervisor: TOBIAS RANNUT	Allkiri/ Signature	Kuupäev/ Date 18.05.2026	Tellija/ Customer ELERING AS
Projekteerija / Designer: EMILI SUTULA	Allkiri/ Signature	Trükitud/ Last print: 05.06.2026	Projekti staadium/ Project Stage: TOOPROJEKT
		Töö nr/ Job No: 2600128	Joonise nr/ Drawing No: 01
			Mõõtkaava/Scale: 1:1000