



ISIKLIKU KASUTUSÕIGUSEGA ALA PLAAN
Kastre vald, Kriimani küla, 22265 Reola-Hammaste tee
katastritunnus 18502:005:0014; registriosa nr 5538550

M 1:250

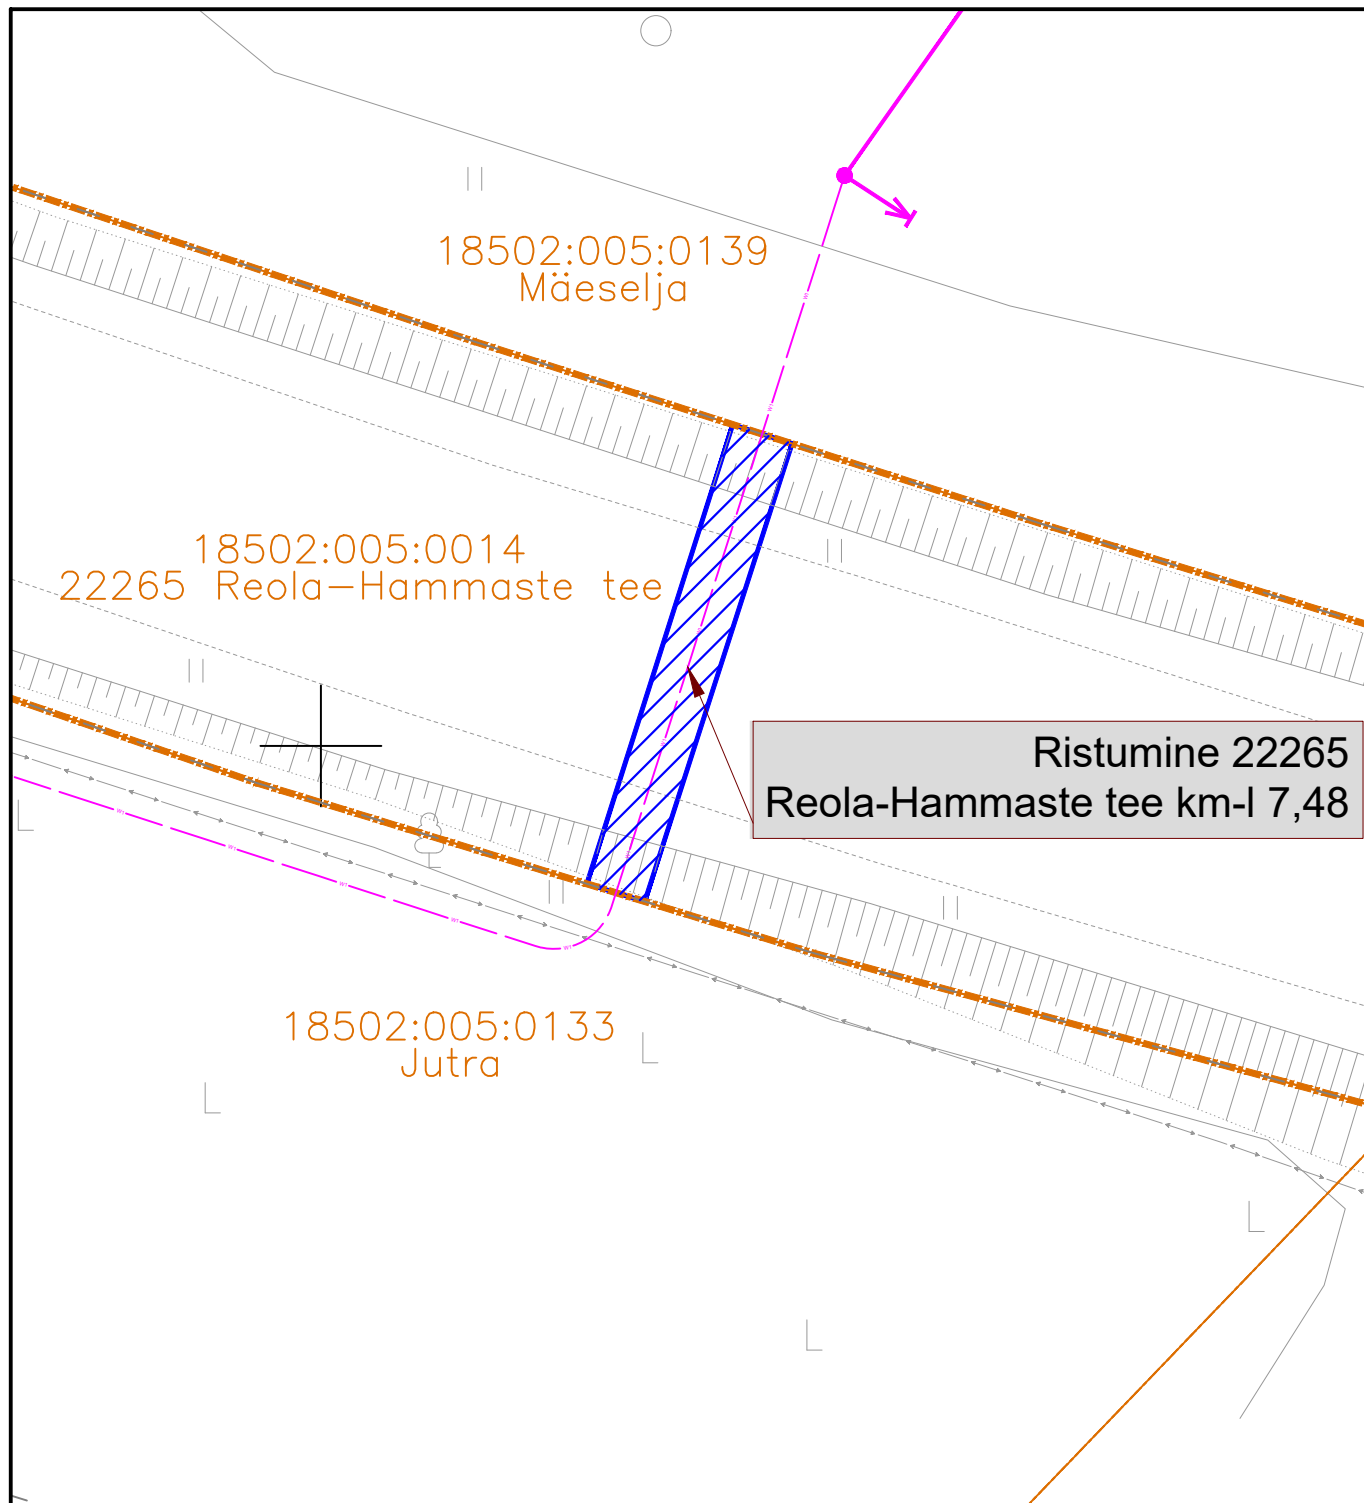

TINGMÄRGID

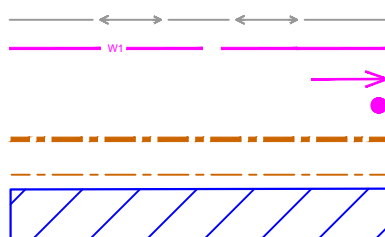

Olemas olev Elektrilevi MP maakaabel
Projekteeritav 0,4 kV maakaabel
Projekteeritav tugi
Projekteeritav post
Lepingu objektiks oleva katastriüksuse piir
Katastriüksuste piirid
Isikliku kasutusõigusega ala pindalaga 32 m²
PARI ID: 1108507

Mõõtkava: M 1:500
Koostaja: Siim Tammann
Projekti nr: 2600128