REZIIMIDE LÜLITAMINE. ÜMBERLÜLITI S2

ASEND	REŽIIM
0	KÄSITSI VÄLJALÜLITATUD
K	KÄSITSI SISSELÜLITATUD
H	HÄMARALÜLITI

Roobuka tee

ARV. VÕIMSUS, W	990
ARV. VOOL, A	4,3

1-F MIN LÜHISVOOL	vt 7-01
PINGEKADU, %	vt 7-01

PINGESÜSTEEM	3x230/400V
JUHISTIKUSÜSTEEM	TN-C
NIMIVOOL	63A
EHITUSVIIS	Mastil
VIIMISTLUS	Standard
KAITSEKLASS	IP44
SISESTUS	Alt
KEST	Polüester

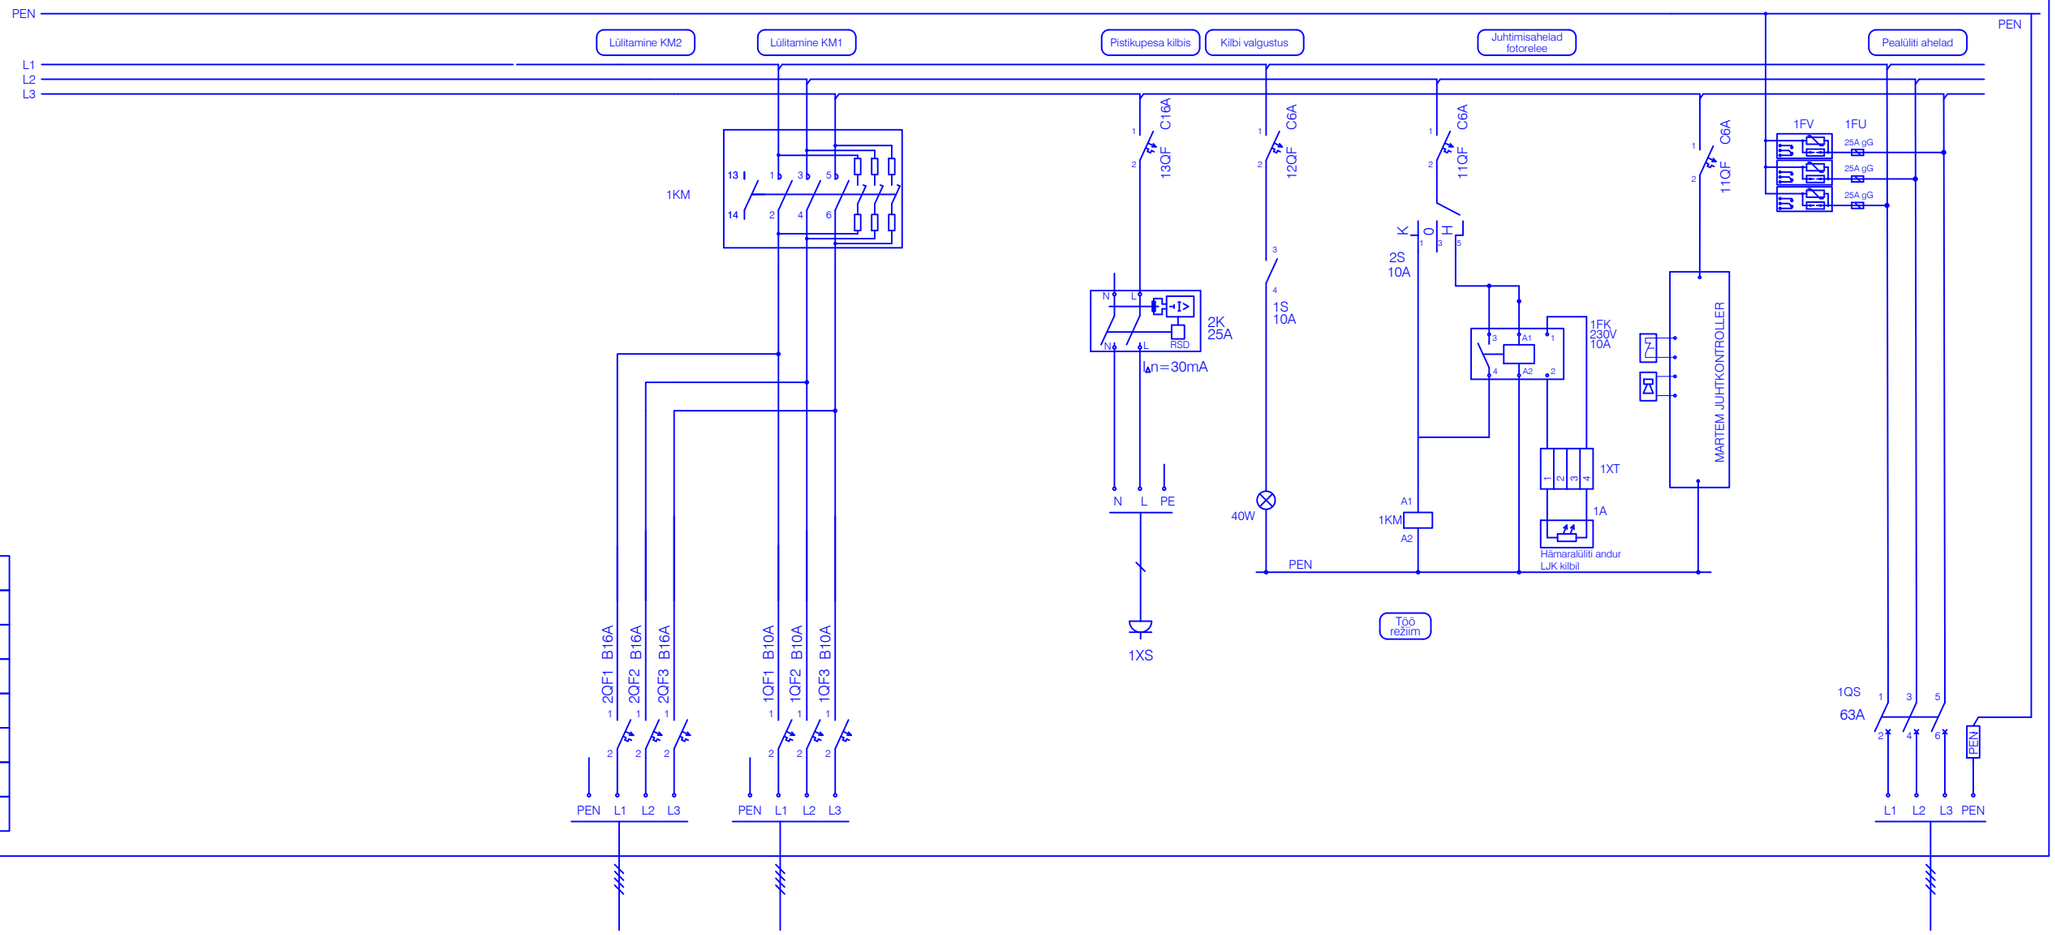

PROJEKTEERITUD FIIDER					Fiider 2	Fiider 1		Toide Liitumiskilbist LK226534
KAABEL					AXPK 4G16	AXPK 4G16		AXPK 4G16
Märkus					VP2-1 kuni VP2-25	VP1-1 kuni VP1-28		

LÜLITUS-JAOTUSSEADME JÕU- JA JUHTIMISAHELAD:

TINGMÄRK	SEADE	ASUKOHT
1FK	FOTORELEE	LJK
1XT, 2XT	KLEMMLIIST	LJK
1A	FOTORELEE ANDUR	KAPIST VÄLJAS
1KM	3P KONTAKTOR	LJK
1S	LÜLITI	LJK
2S	ÜMBERLÜLITI 3-POSIT. 1-PAKETT	LJK
2K	RIKKEVOOLUKAITSESEADE, 30mA	LJK
1FV, 2FV	PIKSEVOOLU/LIIGPINGEPIIRIKUD 3 x OVR T1+2 25-255 TS või analoog	LJK

TINGMÄRGID

Projekteeritud

Projekt:	**Saku valla tänavavalgustuse rekonstrueerimine Roobuka**	Tellija:	Saku Vallavalitsus
		Töö nr:	**2402027-4**
Joonis:	**Kilbiskeem**	Joonise nr:	**EL 7-02**
CONNECTO AS Connecto Eesti Registrikood: 10722319 Tuisu tn 19, 11314 Tallinn tel. 606 3100 info@connecto.ee www.connecto.ee	Projekteeris: Erki Pääro 28.11.2024	Mõõtkava:	-
	Kontrollis: Aleksandr Gaplevski	Staadium:	**TP**
		Leht	1
		Lehti	1