Oru tee
33701:001:0198

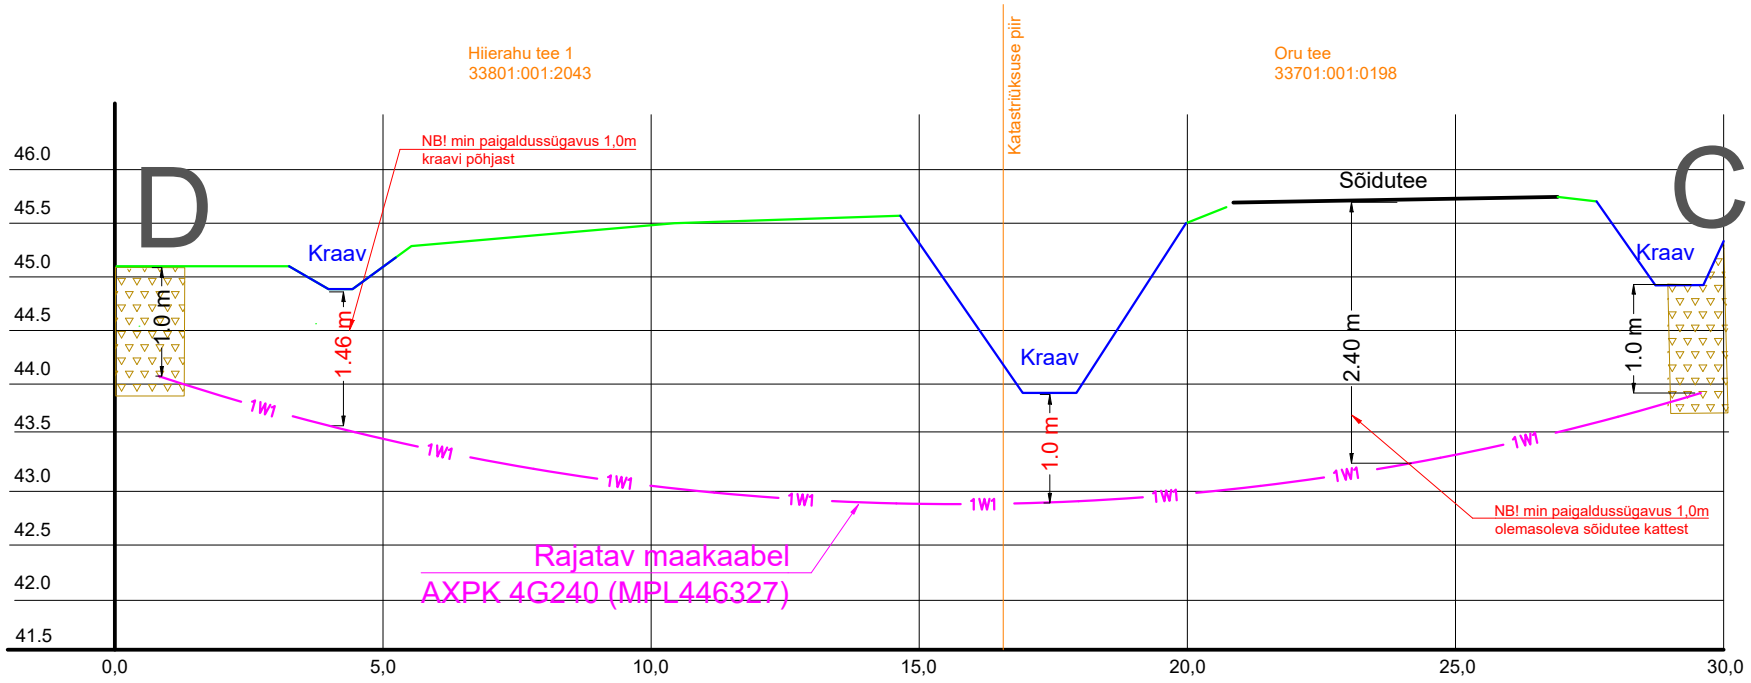

1W1 Rajatav maakaabel kaitsetorus 1250N KINNISELT

Stardi-ja lõpukaevik

Märkused:
1. Tehnovõrkude sügavused on orienteeruvad! Selgitada välja enne tööde algust.
2. Ristmevälja joonist vaadelda paralleelselt asendiplaaniga.

Tellija: elektrilevi	Töövõtja: enersense	Aadress: Mõigu 3, Tallinn 10112 Reg. nr: 11445550	Kuupäev: 14.04.2026 Töö nr: ENS-26-024
Töö nimetus: Hiierahu tee 1,2,3,4,5,6,7,8 liitumine madalpingel Tuhala küla, Kose vald, Harju maakond LC4845		E-mail: egle.ninep@enersense.com Tel nr: +372 5597 1898	Joon nr: 003 Mõõtkava:-
Joonise nimetus: Puurimislõik C-D		Projekteeris: Egle Ninep-Kaselt Kontrollis: Sander Kotter	