


Joonis: 1

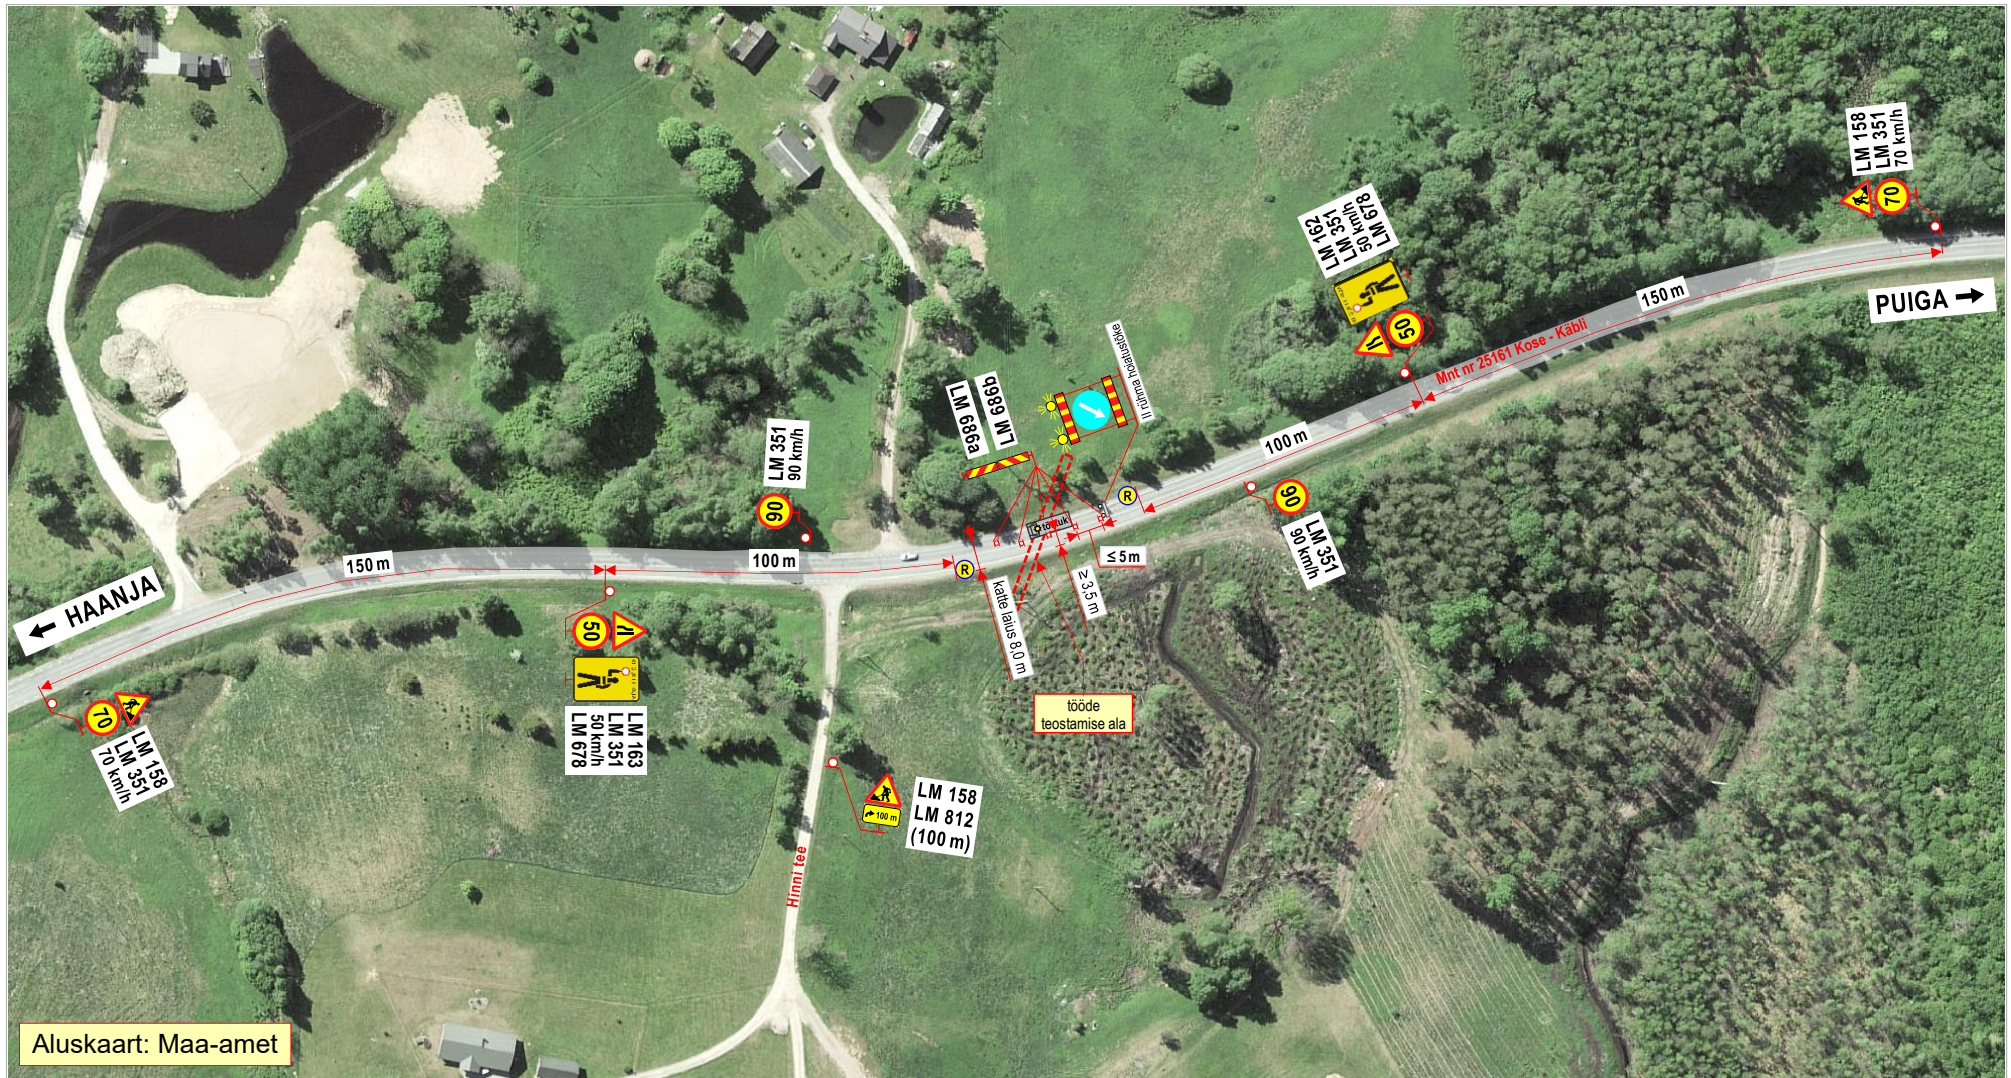

Märkused:

- Teostatavad tööd: **elektriõhuliini ehitustööd.**
- Elektriõhuliini ehitustööde ajaks paigaldatakse sõiduteele tõstuk ja lühiajaliselt (**kuni 10 min**) suletakse liikuse reguleerijate (R) poolt **sõidukite liiklus.** Sõidukitele tagatakse vähemalt **3,5 laiune** möödasõiduvõimalus tööde alast.
- Tööde tegemisest ja liikluspiirangutest teavitada liiklusjuhtimiskeskust (e-mail: tmc@transpordiamet.ee) või Transpordiametit **Tark Tee** liikluspiirangute iseteeninduskeskkonnas. Teavitust saata **vähemalt 24 tundi** enne piirangu kehtestamist või tööde alustamist.
- Kasutada **II suurusgrupi** liikluskorraldusvahendeid.
- Joonisel toodud ajutiste liikluskorraldusvahendite paigaldamisel, liikluse korraldamisel ja tööde teostamisel lähtuda majandus- ja taristuministri 13.07.2018 määrusest nr 43 Nõuded ajutisele liikluskorraldusele.

OÜ STOPP

Sepa 17 c, Tartu 51013
tel: 50 14 029
e-mail: stoppoy@gmail.com

MTR nr: **ELK000059**
vastutav isik: Sulev Sannik
kutsetunnistus nr **180686**

Koostas: M. Loost

Töid teostab:

Tööde algus:

Ohutute liiklustingimuste tagamise eest tööpiirkonnas vastutab: JÜRI KÄGONEN

tel: +372 523 4471

LIIKLUSKORRALDUSE PROJEKT

Tööde teostamise koht:

Maantee nr 25161 Kose - Käbli 4,86-s km, Möksi küla, Võru vald, Võru maakond.

ENERSENSE AS Lõotsa 12 Tallinn 11415

Tööde lõpp: .25.a.

kuup:

allkiri: