


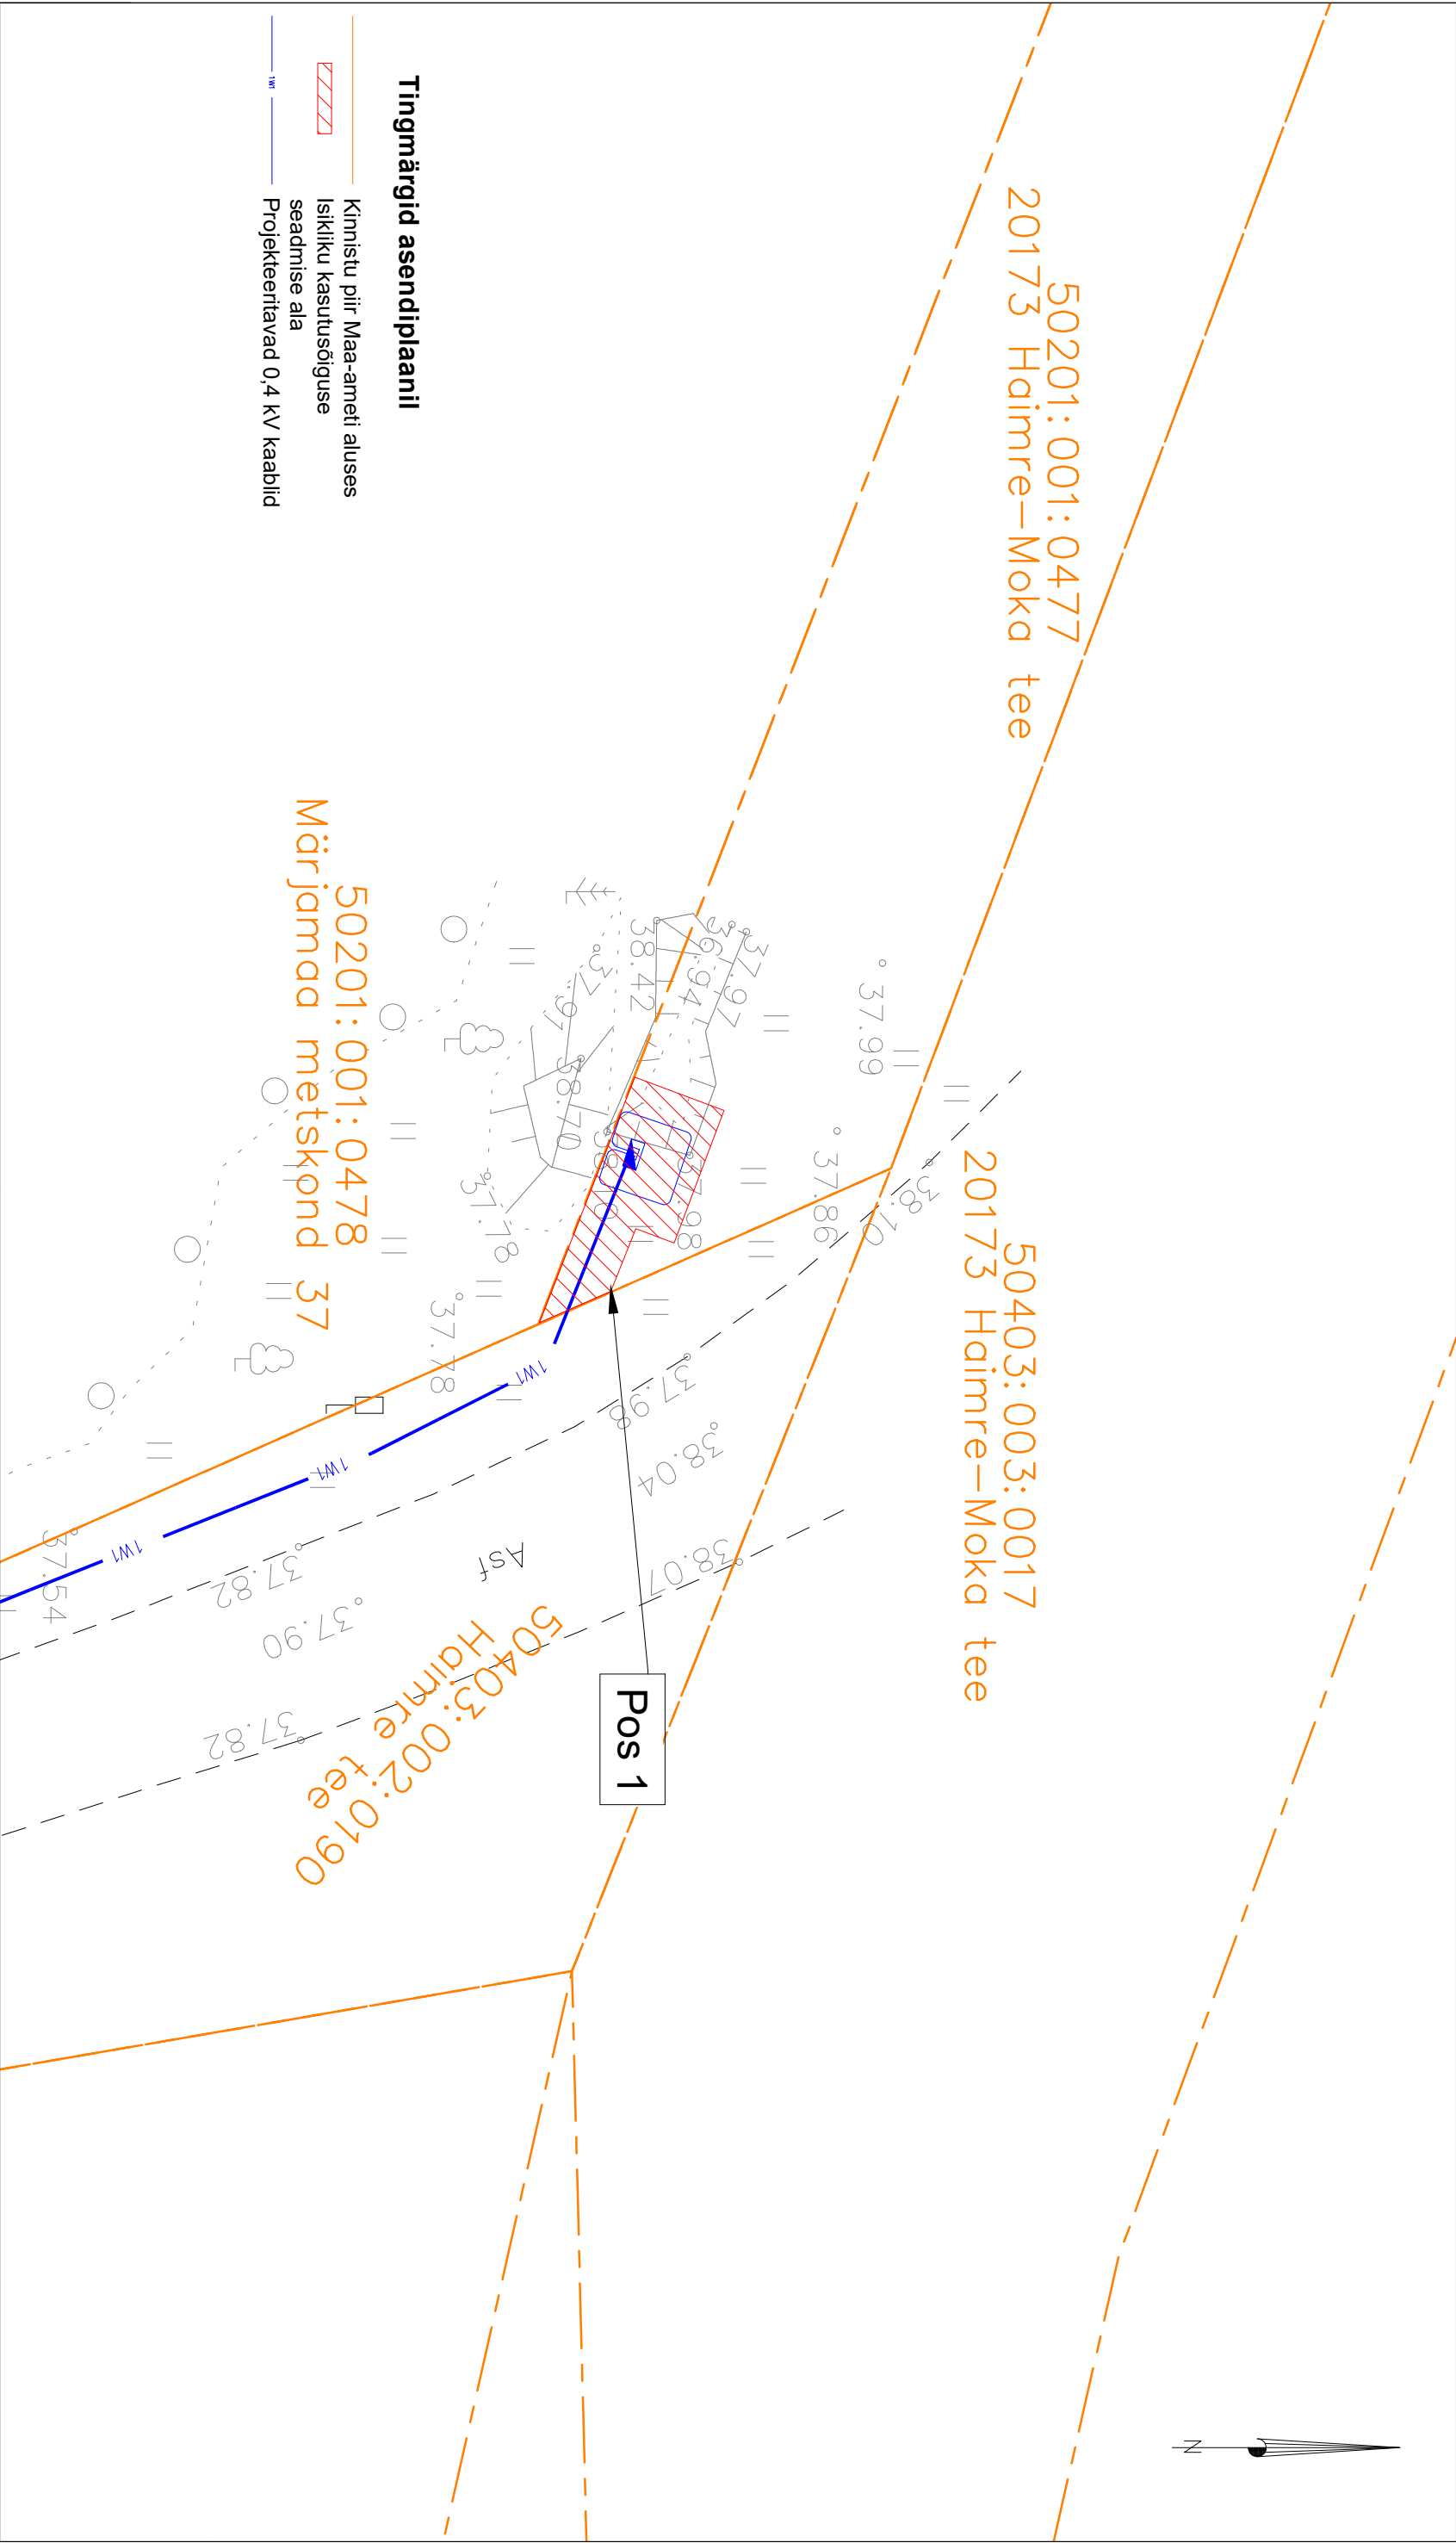

ISIKLIKU KASUTUSÕIGUSE SEADMISE PLAAN



Jrk nr.	Kasutusala pos nr. (plaanil)	Kinnistu registriosa number	Katastriüksse tunnus ja nimi	Ala pindala ruutmeetrites m ²	<div>Tellijä:  elektrilevi</div> <div>Töövõtja: </div>	<div>Projekt: LC5034 Töö nr: ENS-26-055</div> <div>Plaanid: 1:200 (A3)</div>
1	Pos 1	25733150	50201:001:0477 20173 Haimre-Moka tee	18 m ²	<div>Töö nimetus: Haimre-Moka tee liitumine, Haimre küla, Mäjarmaa vald, Rapla maakond LC5034</div>	<div>Plaanid koostas: Liis Tammekand Liis.Tammekand@enersense.com +372 56924605</div>