


# Isikliku kasutusõiguse seadmise plaan


IKÕ ala pos nr	Registriosaka nr, KV kood	Katastriüksuse tunnus, nimi ja sihtotstarve	Ala pindala (m2)
1	11741950, KV12397	62904:002:0014; 24158 Ramsi tee transpordimaa	30

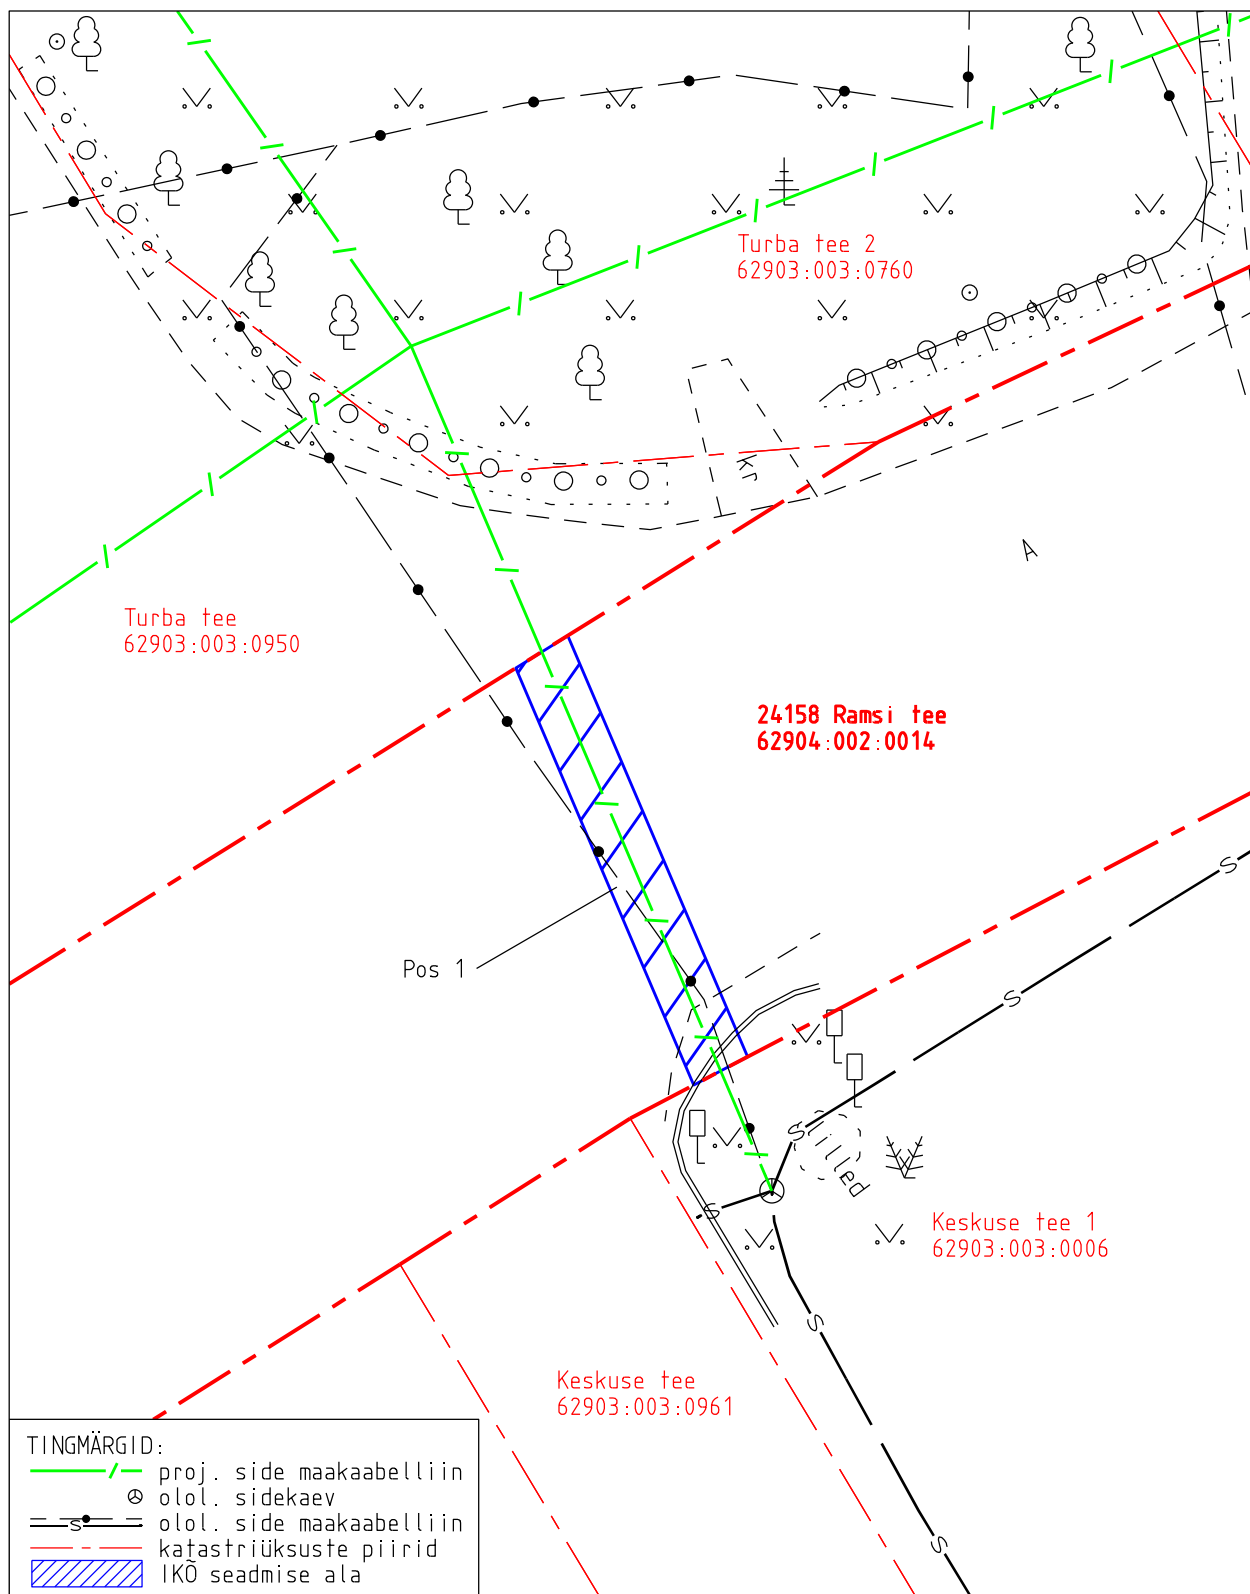

Projekti nimetus Viljandi maakond, Viljandi vald, Ramsi aleviku Telia sidevõrk				Töö nr 14510P / PF14561	
Projekti koostaja Kirjanurk OÜ	Plaani koostaja A. Jankovskaja	Mõõtkava 1:250	Leht 1-1	Kuupäev 12.05.2026	

# Isikliku kasutusõiguse seadmise plaan

IKÕ ala pos nr	Registriosaja nr, KV kood	Katastriüksuse tunnus, nimi ja sihtotstarve	Ala pindala (m2)
2	11741950, KV12397	62904:002:0014; 24158 Ramsi tee transpordimaa	35

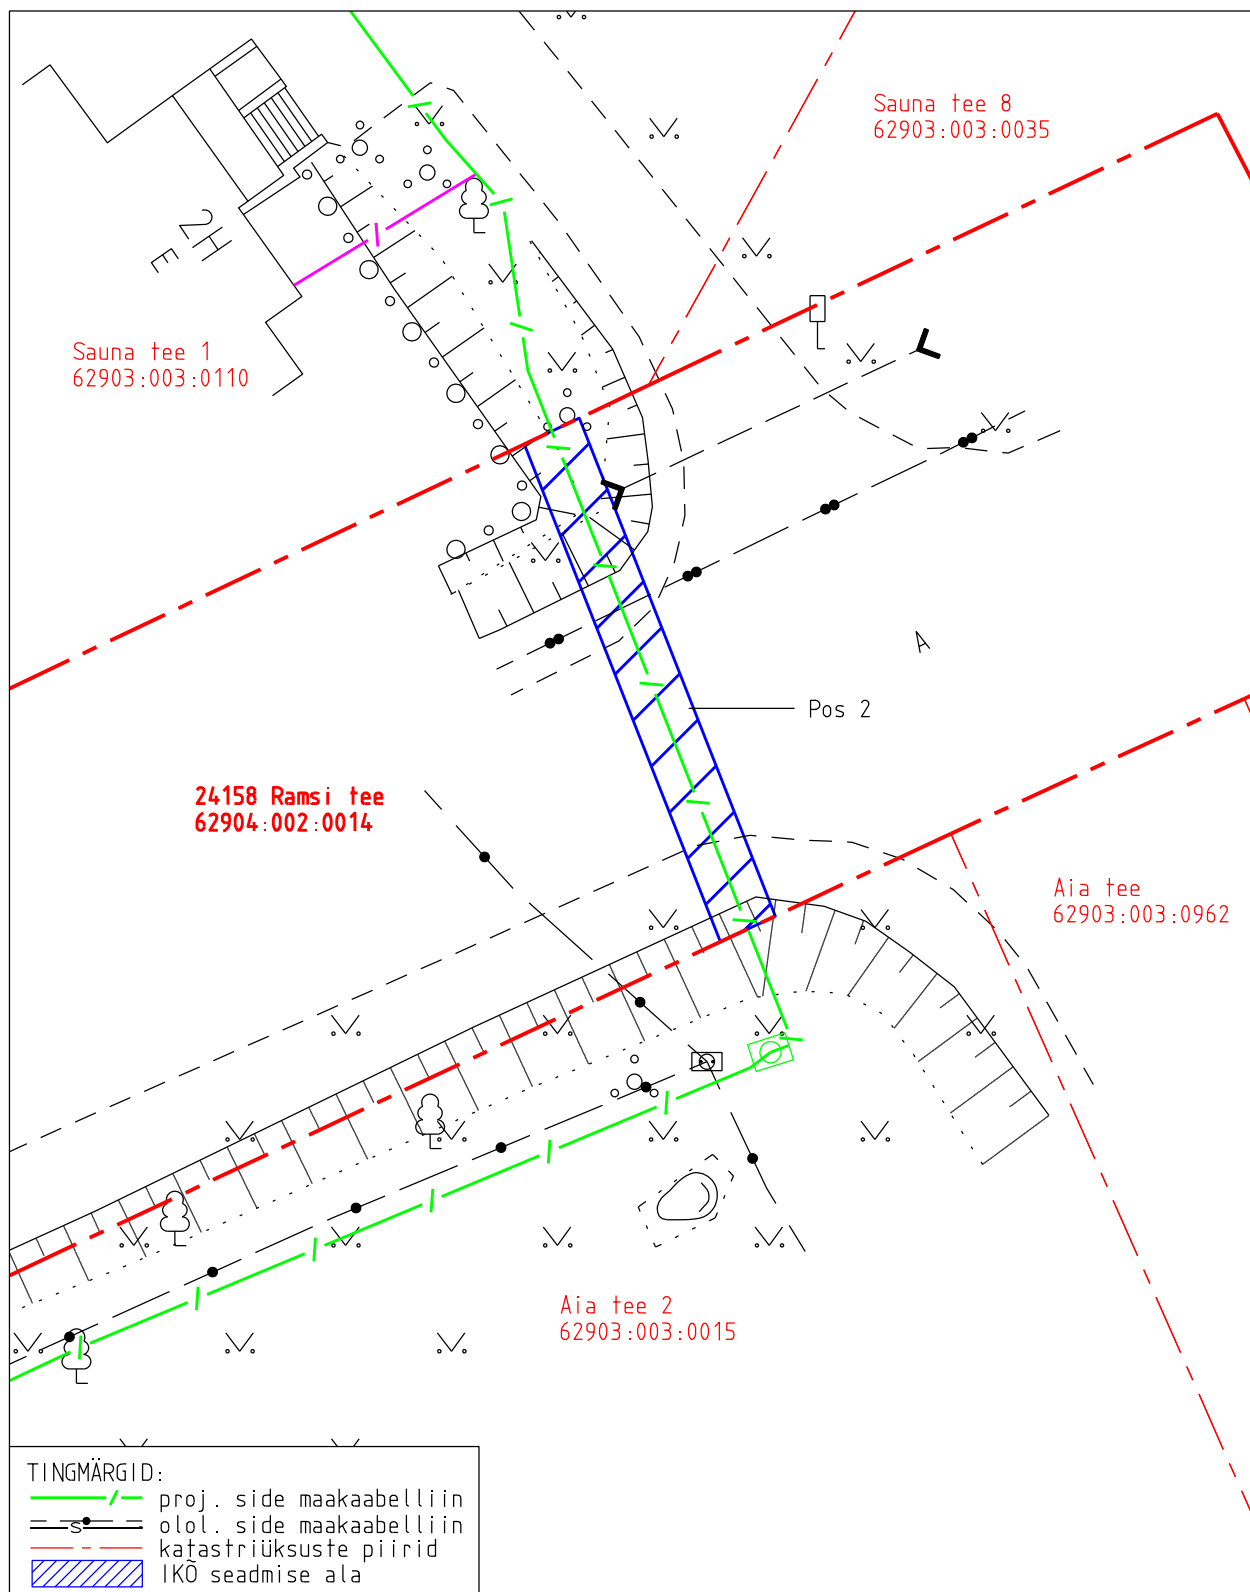

Projekti nimetus Viljandi maakond, Viljandi vald, Ramsi aleviku Telia sidevõrk				Töö nr 14510P / PF14561	
Projekti koostaja Kirjanurk OÜ	Plaani koostaja A. Jankovskaja	Mõõtkava 1:250	Leht 1-2	Kuupäev 12.05.2026	