

[illegible]



Olemasolev toega r/b mast
asendada puudust toega mastiga.
Mast 1xkl 4 kreo im h=11 m
Tugi 1xkl 4 kreo im h=12 m, toe
kaugus mastist 6,0 m.
Mastile ja toele paigaldada riiglid
(200x2000).

Vt RV-5 joonisel
JT018-4 leht 2

Tingimärke

- Projekteeritud/asendatav mast
- Projekteeritud masti tugi
- Projekteeritud masti tõmmis
- Rekonstrueeritav KP õhuliin raudbetoon postidel
- Projekteeritud masti maandus
- Kinnistu piir

Projekti

Lihula - Katla II fildri rekonstrueerimine (Koti L.P-Noti A.J) Lähneranna vald Pärnu maakond

Tellijä

Elektrilevi OÜ

Joonis

Aendiplaani vaade 5

Joonise nr

JT018-1

LEONHARD WEISS

Projekteeris

Kaupo Maaten

08.2026

5127053

Mõõtitava

M 1:1000

Kontrollis

Aap Erik

5309 0199

Staadium

Tööprojekti

Keel

Leht

6

Leht

15



E-post estonia@leonhard-weiss.com

Telefon +372 601 2285



Registrikood 12083348

EL10665798-0001



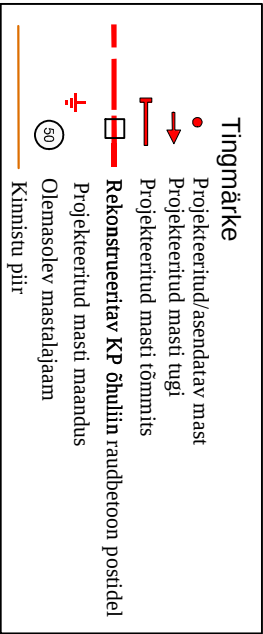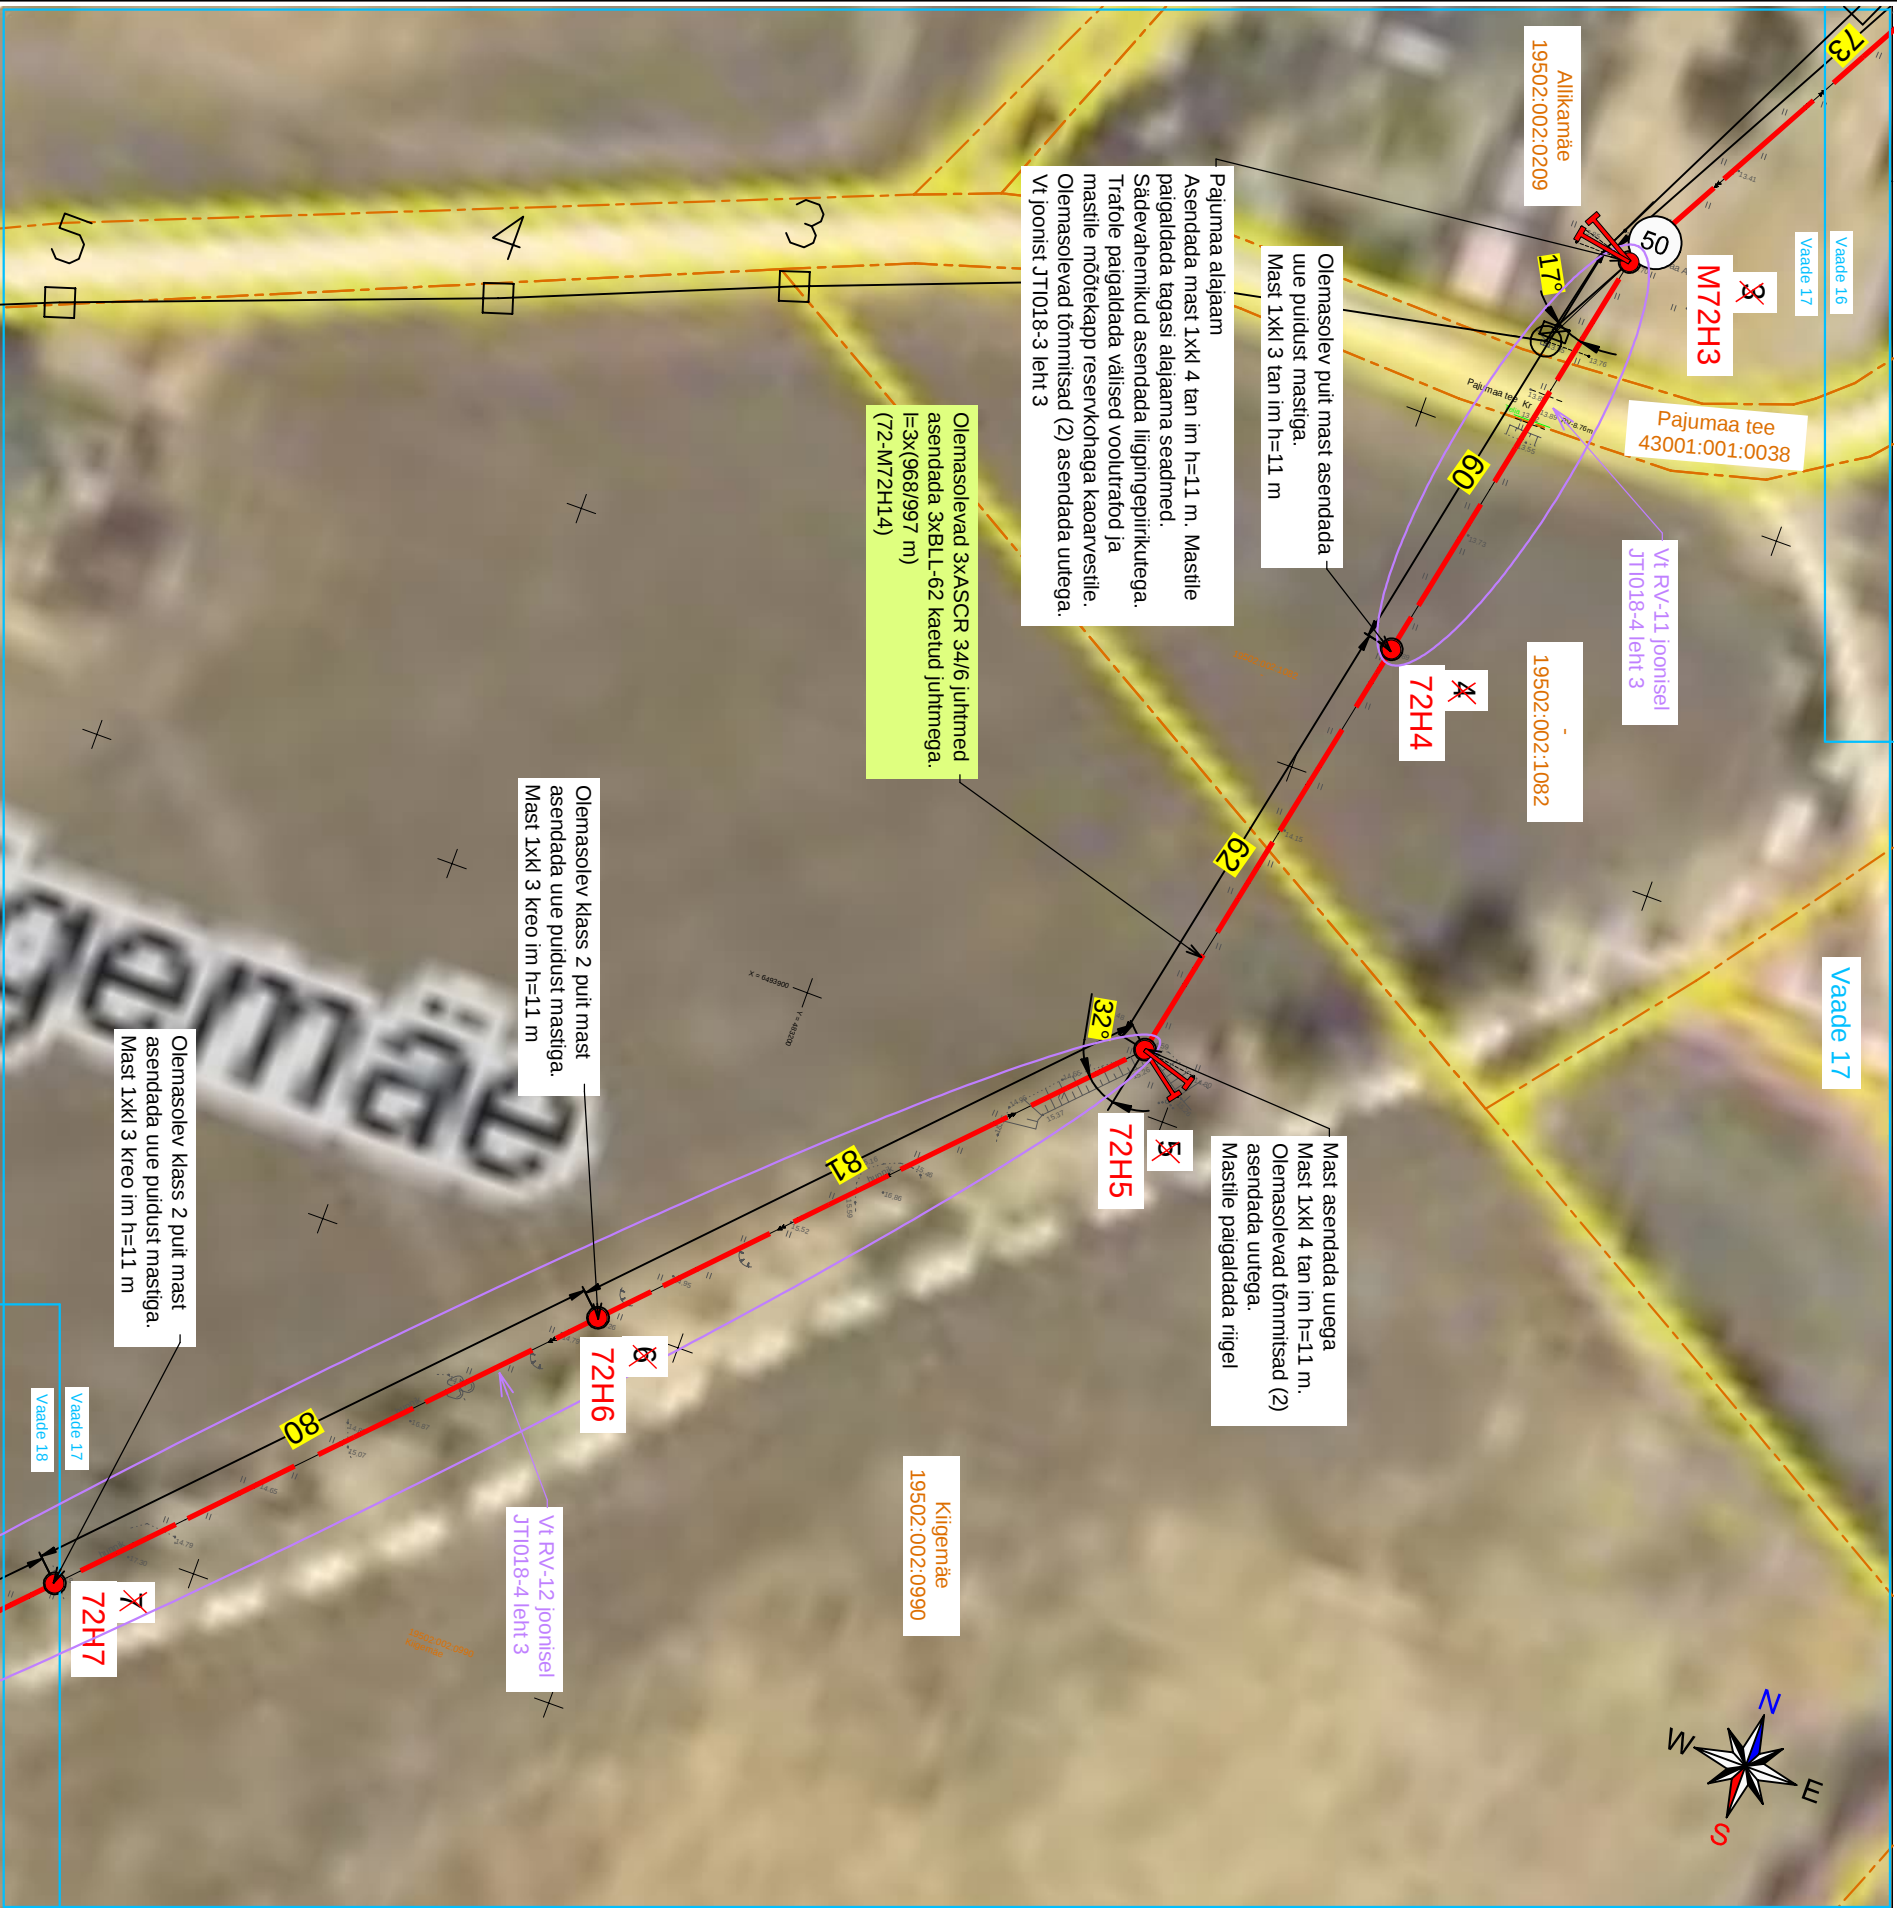

Projekt		Tellijä	
Lühula - Katla II fildri rekonstrueerimine (Koti L.P-Noti A.J) Lähneranna vald Pärnu maakond		Elektrilevi OÜ	
Joonis		Joonise nr	
Aendplaan vaade 17		JT1018-1	
Projekteeris		08.2026	5127053
Kaupo Maaten		Mõõtkava	M 1:1000
Kontrollis		Aap Erik	Staadium
Projekti juht			Tööprojekt
E-post: estonia@leonhard-weiss.com			Keel
Telefon: +372 601 2285			Leht
Registrikood: 12083348			Leht
EL1065798-0001		EST	13
			15

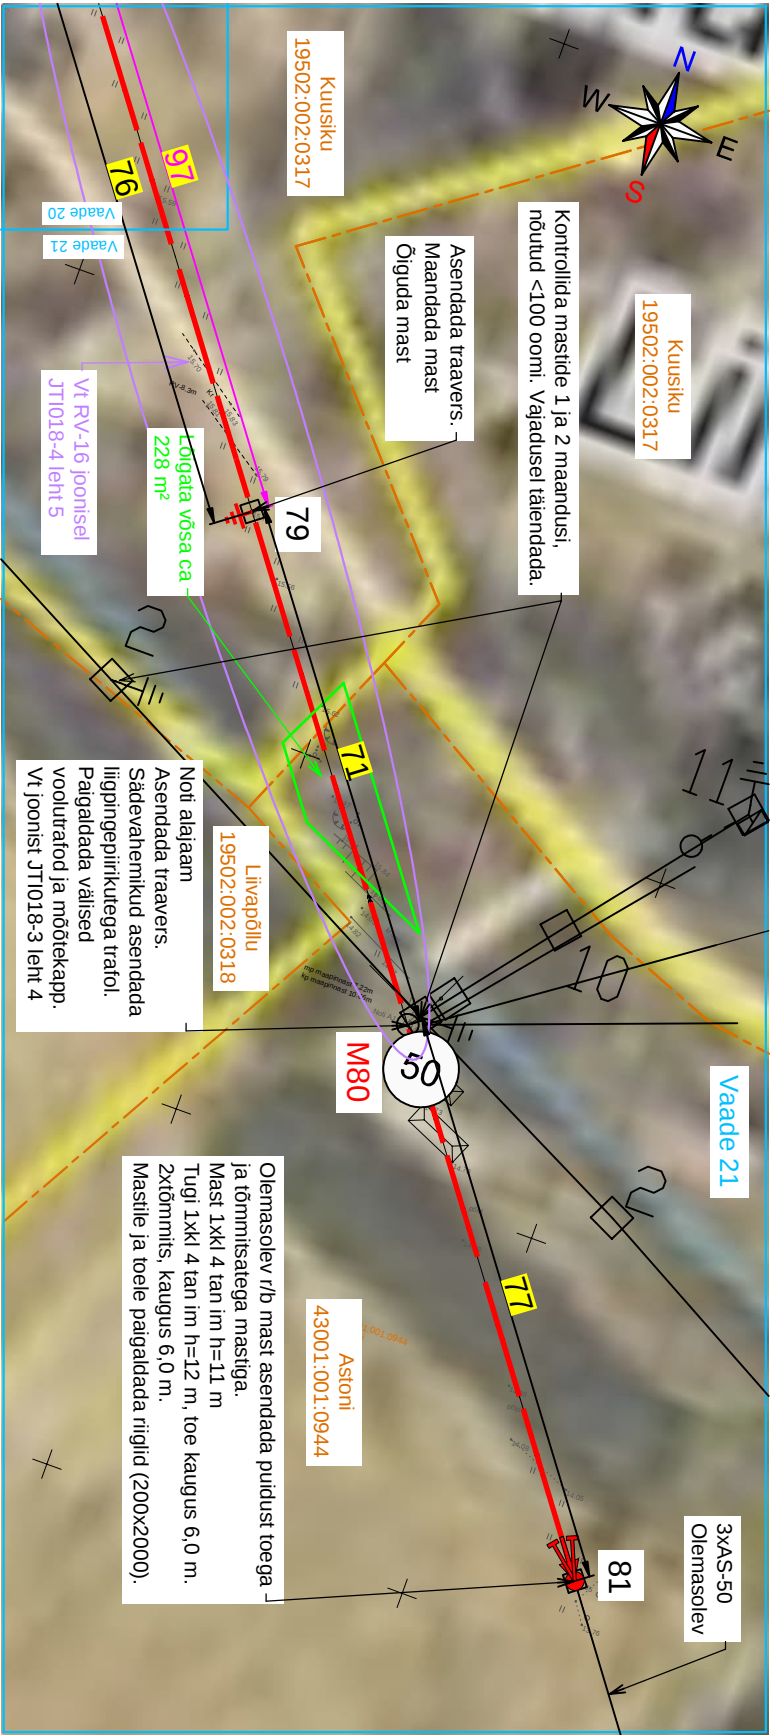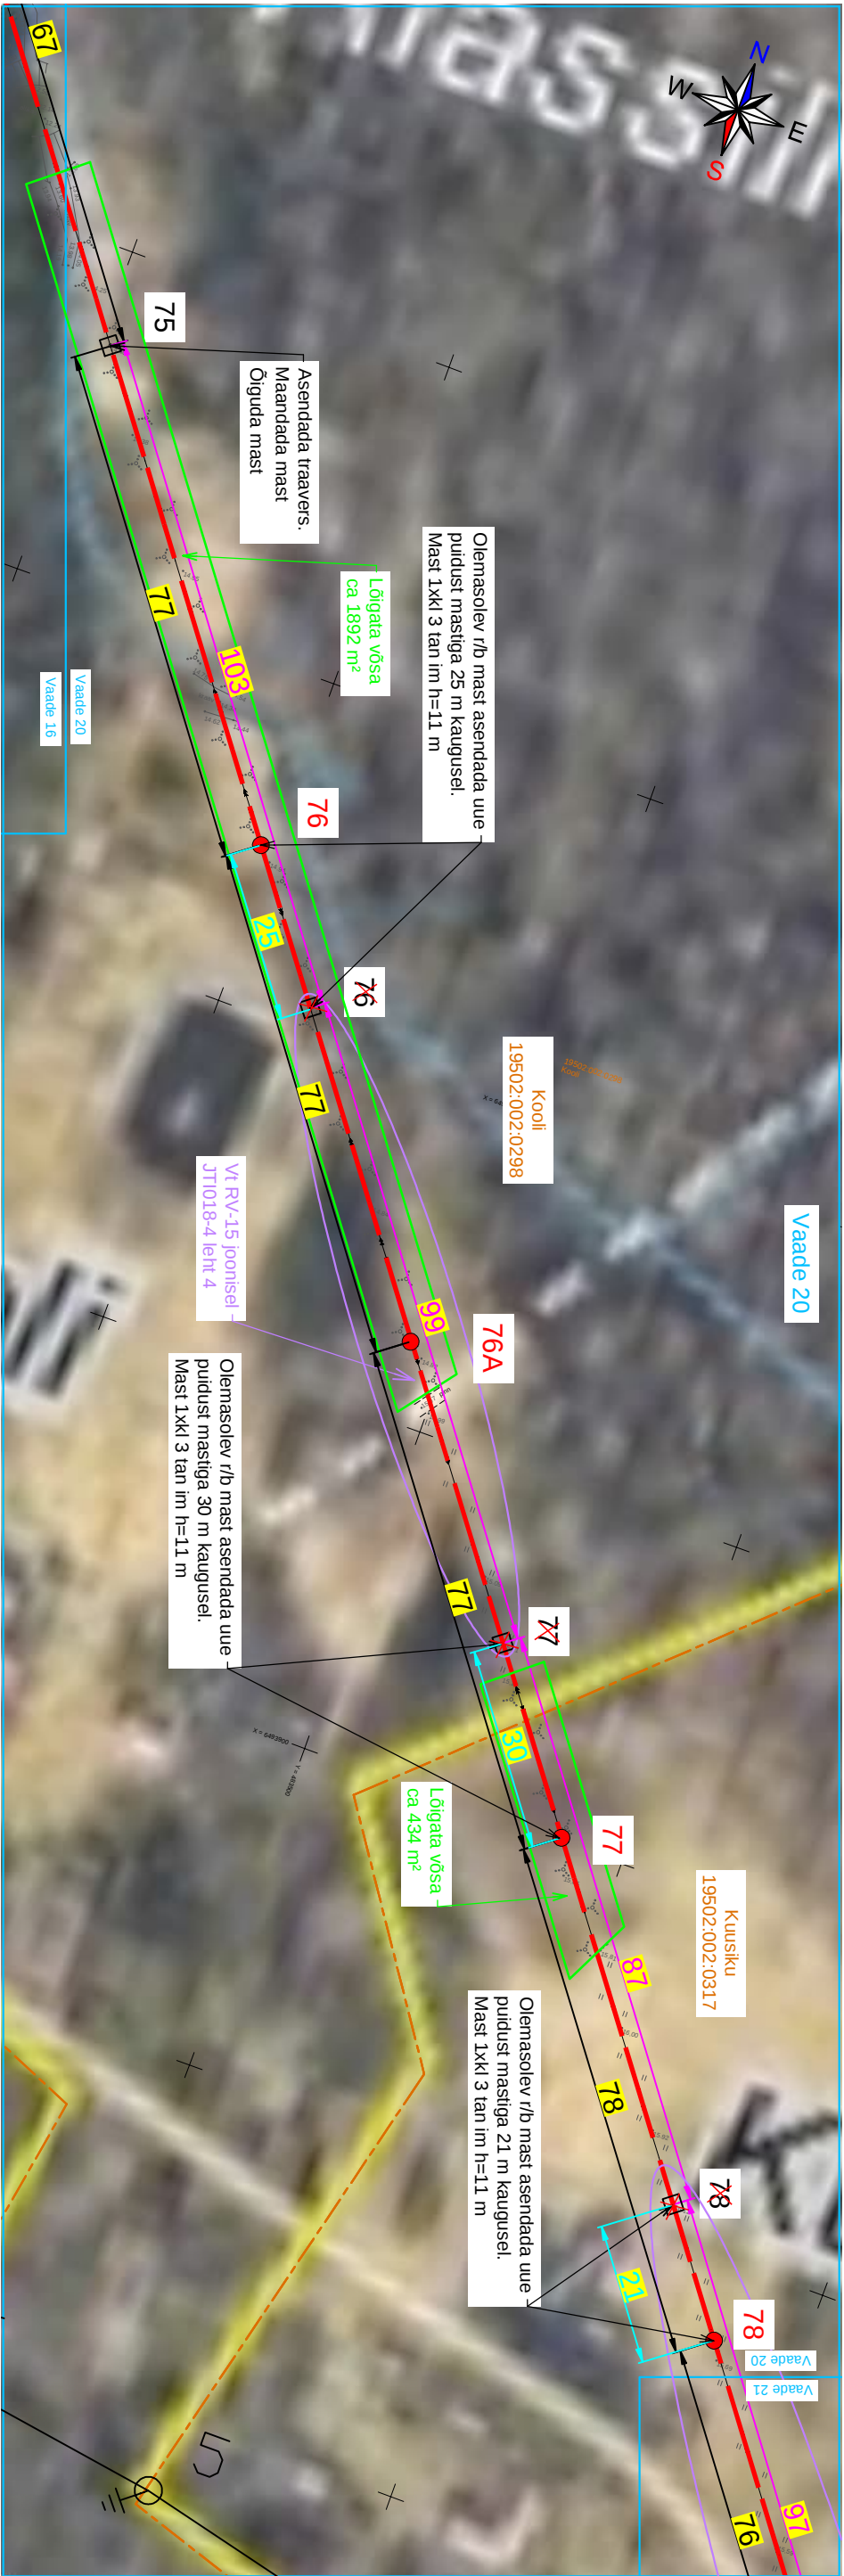

Tingimärke

- Projekteeritud/asendatav mast
- Projekteeritud masti tugi
- Projekteeritud masti tõmmis
- Rekonstrueeritav KP õhuliin raudbetoon postidel
- Projekteeritud masti maandus
- Olemasolev mastalaajam
- Kinnistu piir



Projekti

Lihula - Katla II fildri rekonstrueerimine (Koti L.P-Noti A.J) Lääneranna vald Pärnu maakond


Tellijä

Elektrilevi OÜ


Joonis				Joonise nr			
Aendplaani vaated 20 ja 21				JT018-1			
 LEONHARD WEISS	Projekteeris	Kaupo Maaten	08.2026	5127053	Mõõtaava	M 1:1000	
	Kontrollis	Aap Erik		5309 0199	Staadium	Tööprojekti	
	Projektiühit				Keel	Leht	Leht
					EST	15	15
E-post estonia@leonhard-weiss.com							
Telefon +372 601 2295							
Registrikood 12083348							
EL10665798-0001							

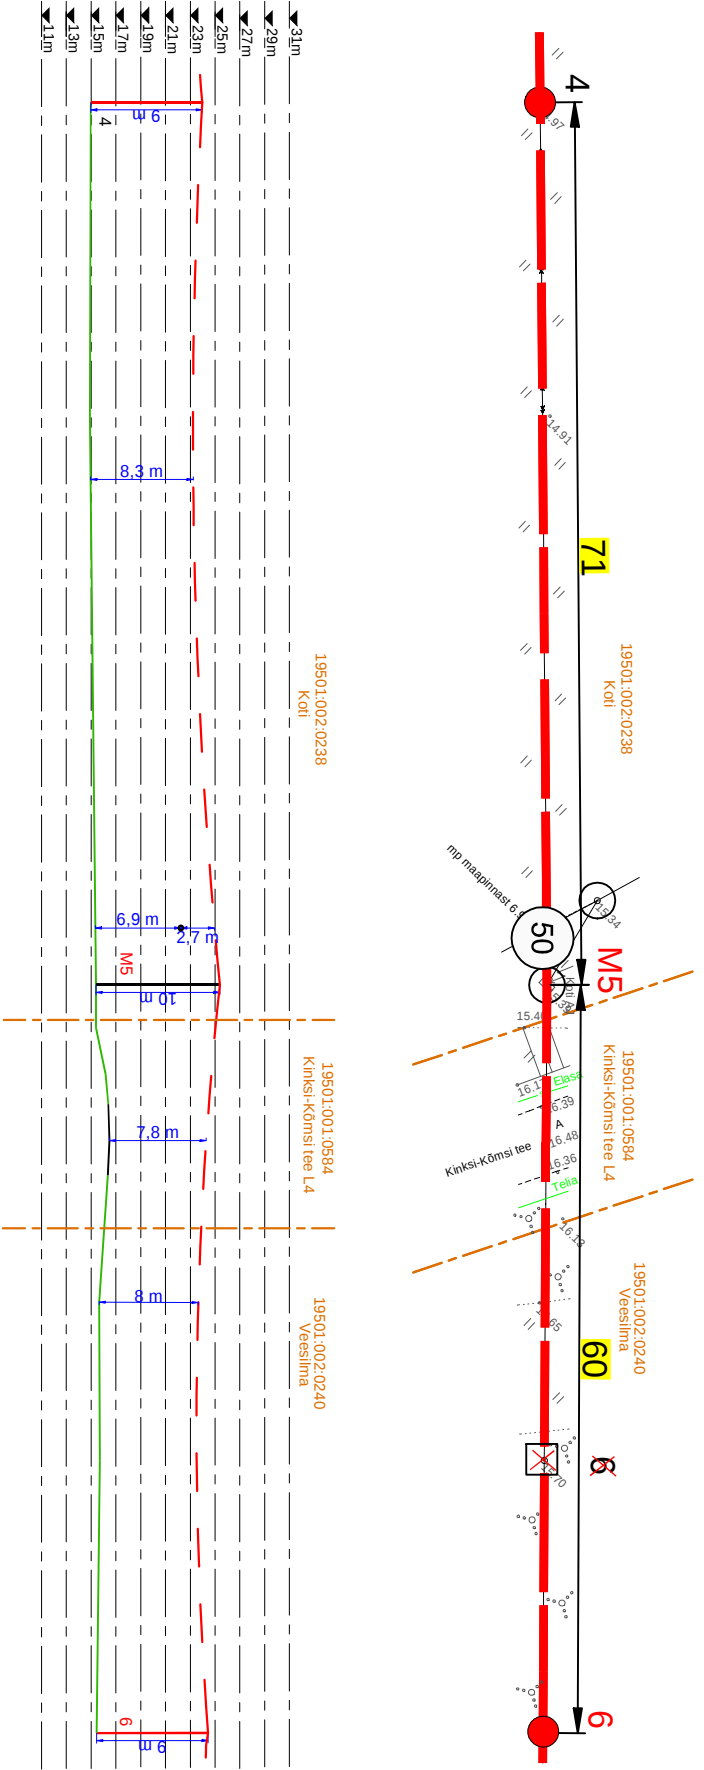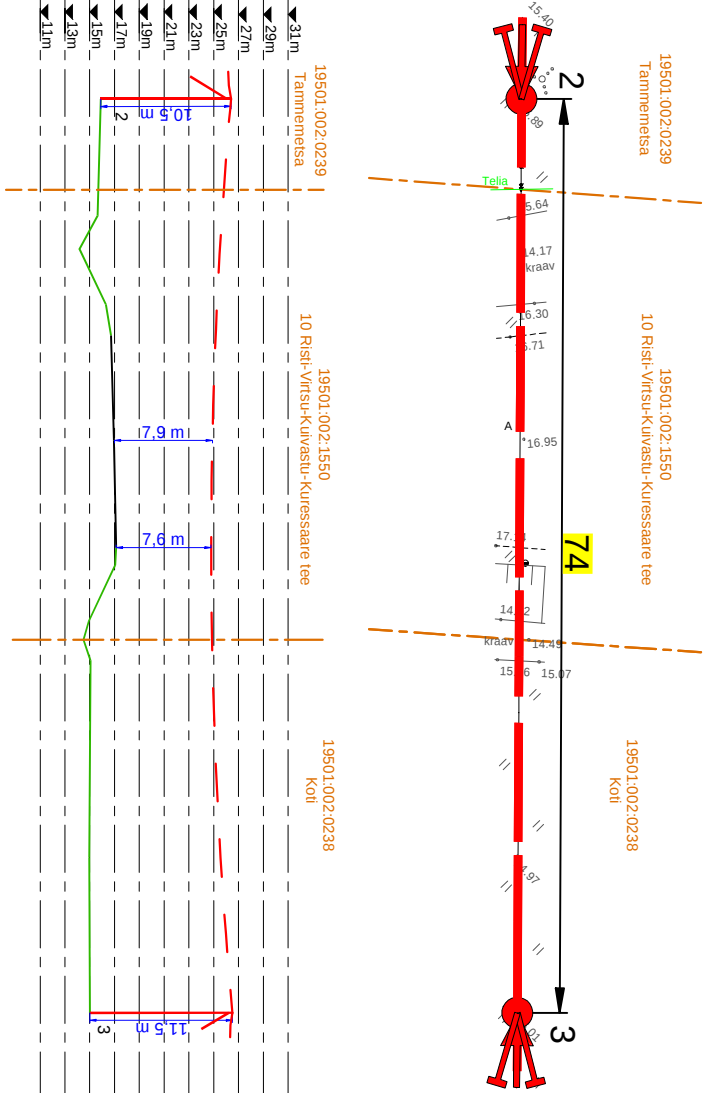

Ristmeväli RV-3. 10 kV õhuliini ristumine 110 kV liinidega Koti-Enno kinnistul

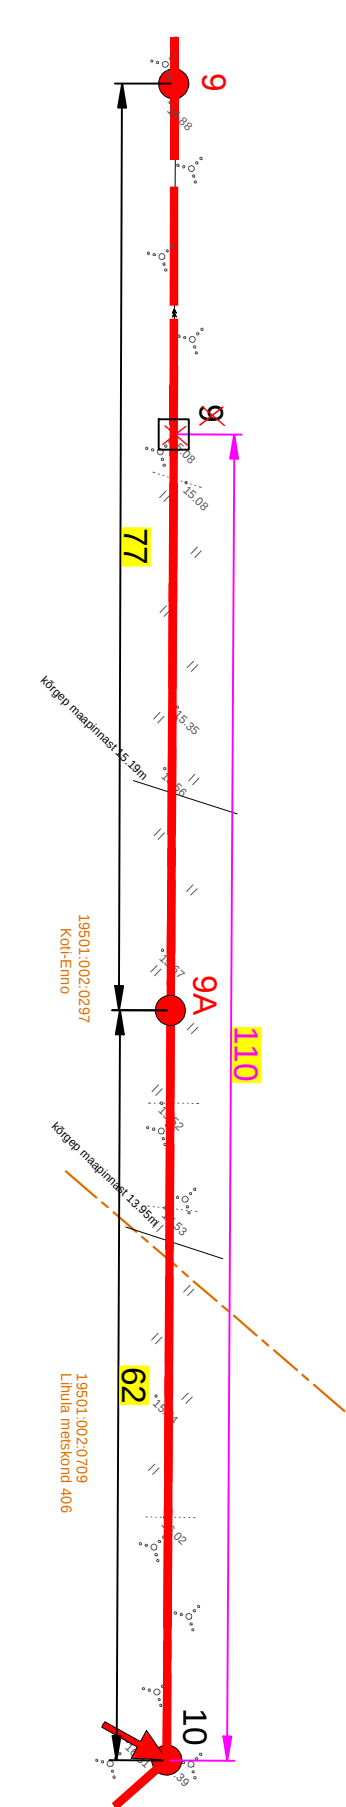


Ristmeväli RV-4. 10 kV õhuliini ristumine 16180 teega km 1,24

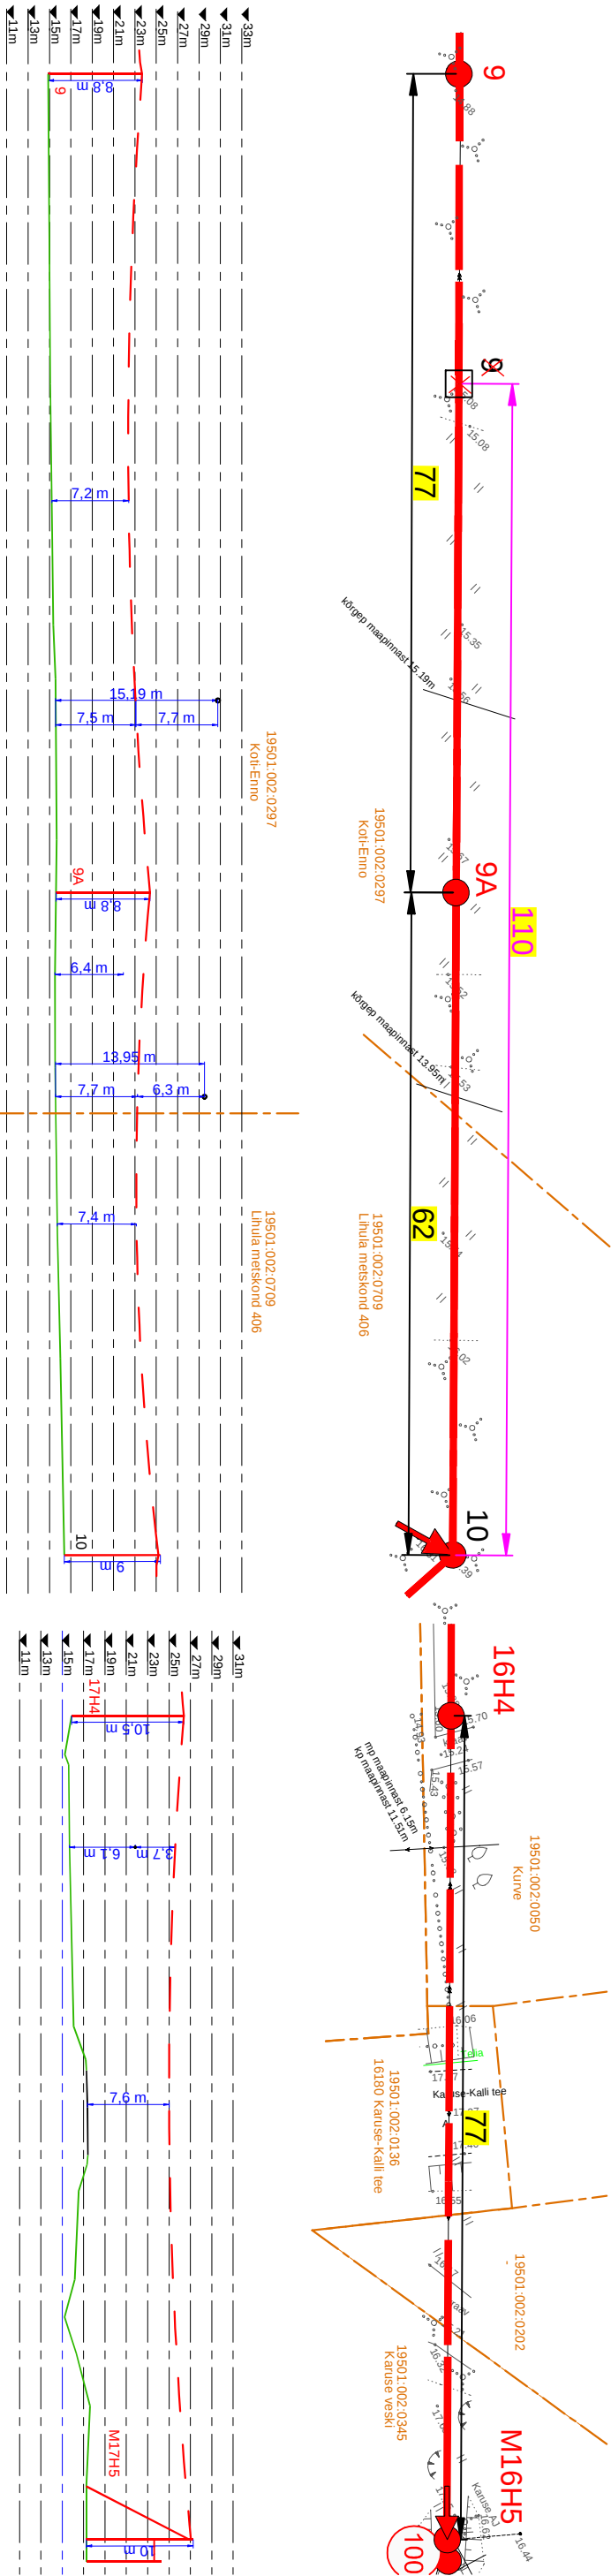


Projekt	Lihula - Katla II fildri rekonstrueerimine (Koti L.P.-Noti A.J) Lähneranna vald Pärnu maakond			Tellija
	Elektritevi OÜ			
Joonis nr	Ristmeväljad RV-1 kuni RV-4			Joonise nr
	JT018-4			

 LEONHARD WEISS E-post: estonia@leonhard-weiss.com Telefon: +372 601 2285 Registrikood: 12083348 EL10665798-0001	Projekt	08.2026	5127053	Mõõtkava	
	Projekt	08.2026	5127053	Mõõtkava	
	Projekt	08.2026	5127053	Mõõtkava	
	Projekt	08.2026	5127053	Mõõtkava	
Ristmäväli RV-9. 10 kV õhuliini ristumine teega Kuudi kinnistul

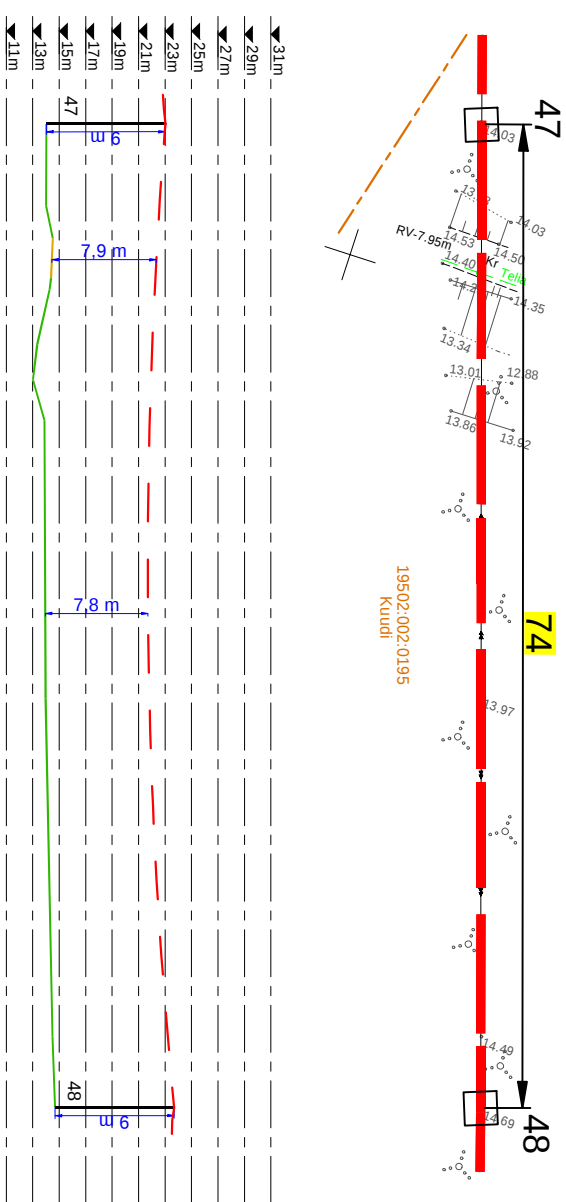

Ristmäväli RV-12. 10 kV õhuiliini gabariit Kiigemäe kinnistul

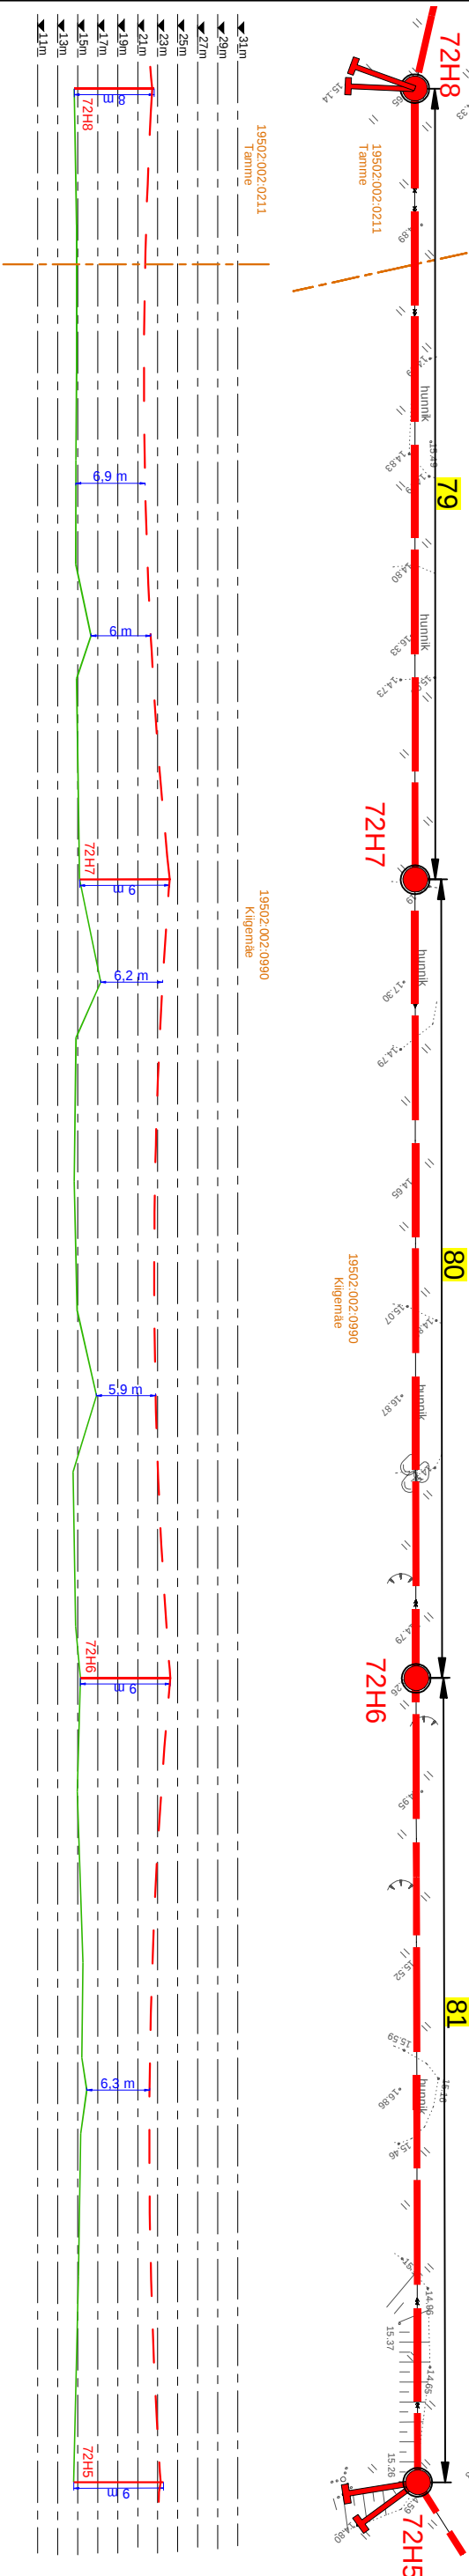


Ristmeväli RV-10. 10 kV õhuliini ristumine teega Kuudi kinnistul

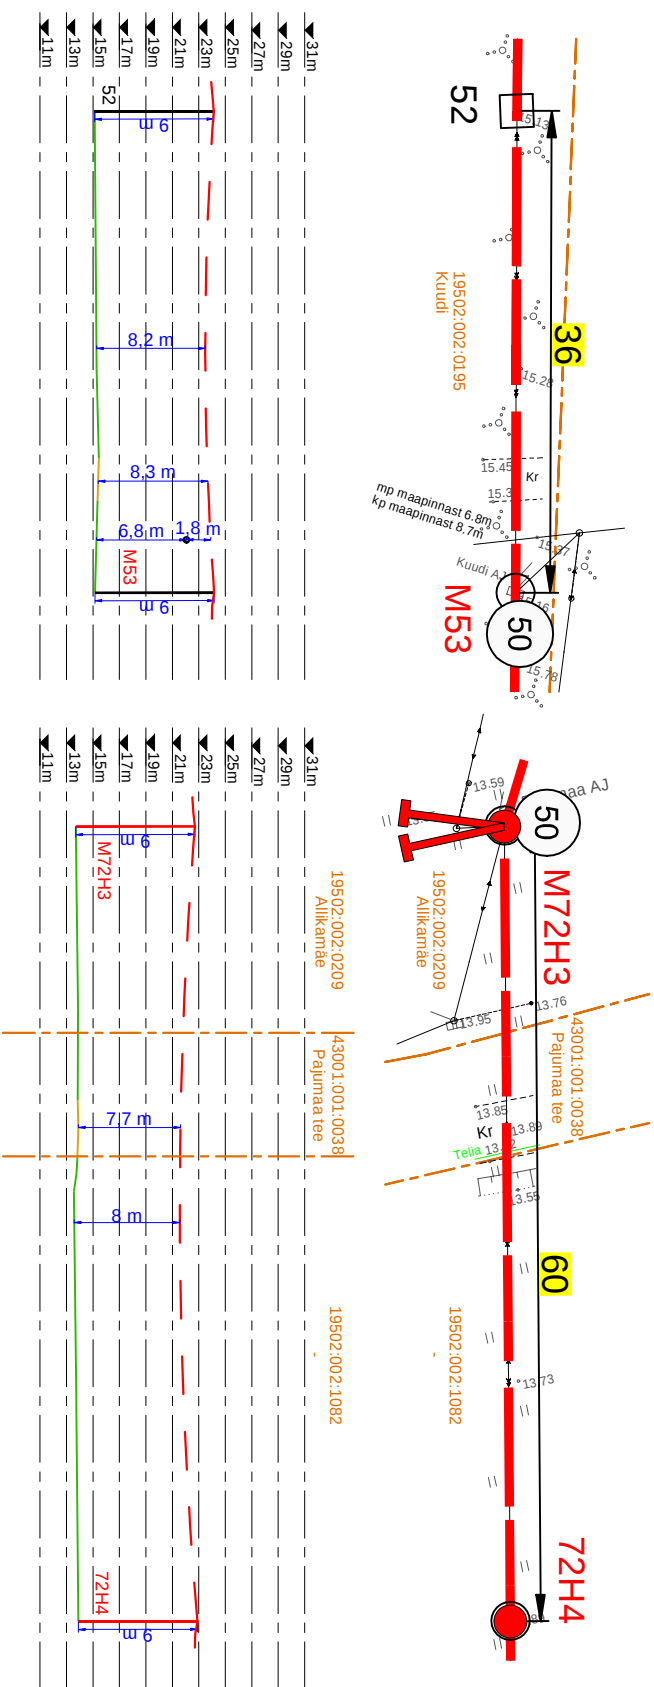


Ristmäväli RV-1.1. 10 kV õhuilini ristumine Pajumaa teega

Projekt										Tellijä			
Lihula - Katla II firdri rekonstrueerimine (Koti LP-Notti AJ) Lääneranna vald Pärnu maakond												Elektrilevi OÜ	
Joonis										Joonise nr			
Ristmeväljad RV-9 kuni RV-12										JT018-4			
Projekteerits		Kaupo Maaten		08.2026		5127053		Määratava		Tööprojekt			
Kontrolis		Aap Erik				5309 0199		Staadium					
Projekti juht								Keele		Lehti			
								EST		3			
										5			
E-post estonia@leonhard-weiss.com													
Telefon +372 601 2285													
Registrikood 12083348													
EI.10665798-0001													


Ristmeväli RV-13. 10 kV õhuliini ristumine Pajumaa teega

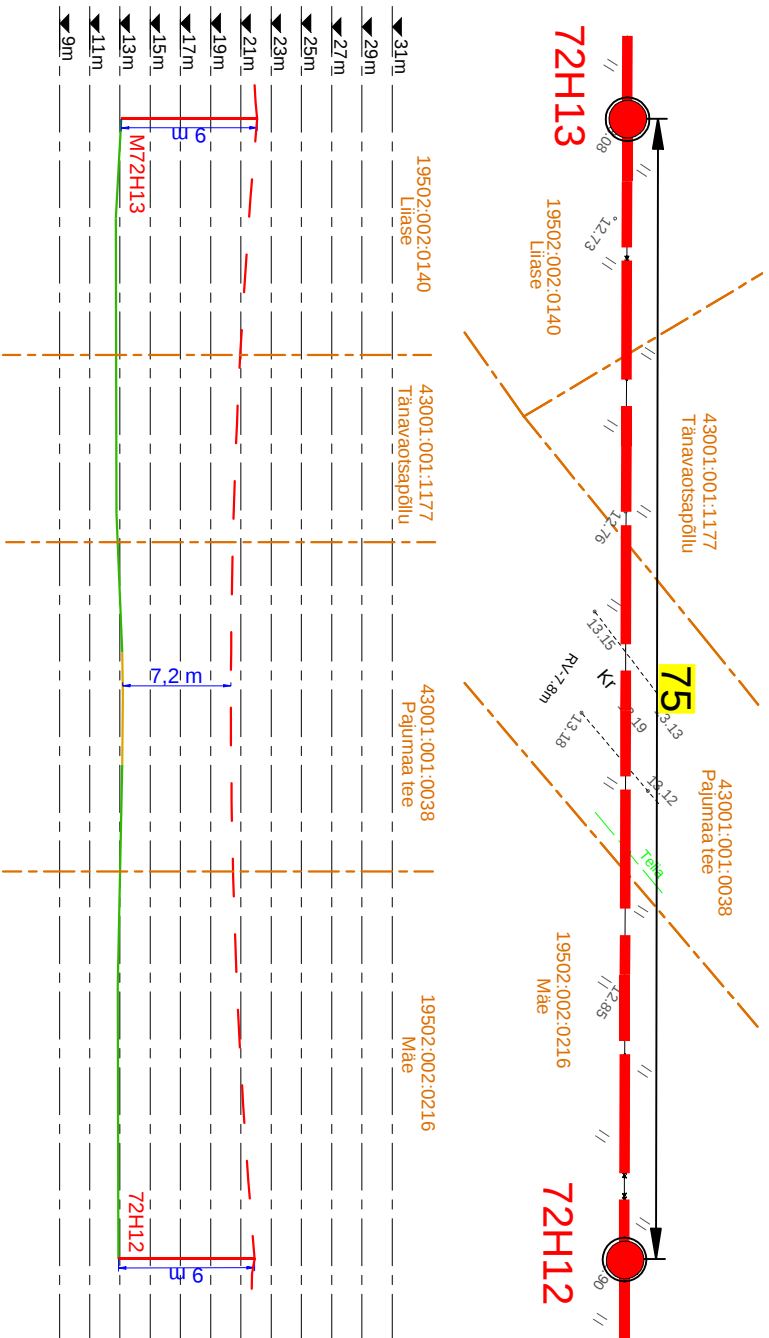


Ristmevāli RV-14. 10 kV õhuilini ristumine Pajumaa teega

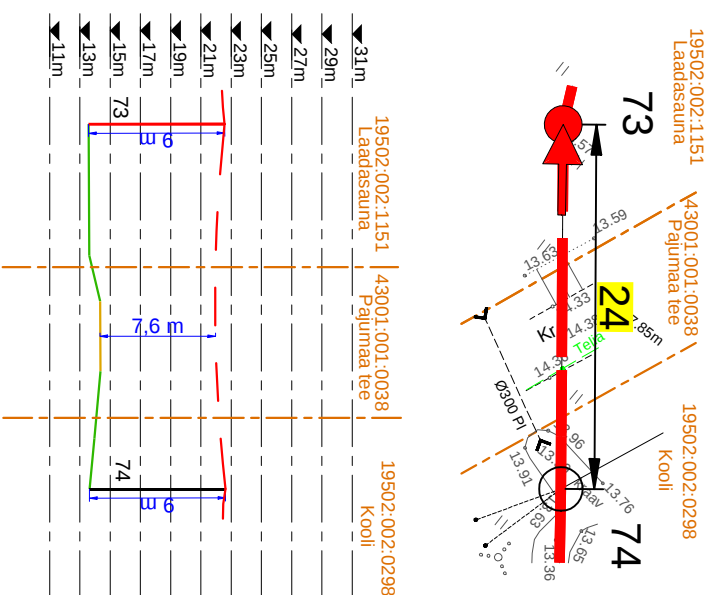

Ristmevalli RV-15. 10 kV õhuliini ristumine 0,4 kV õhuliiniga

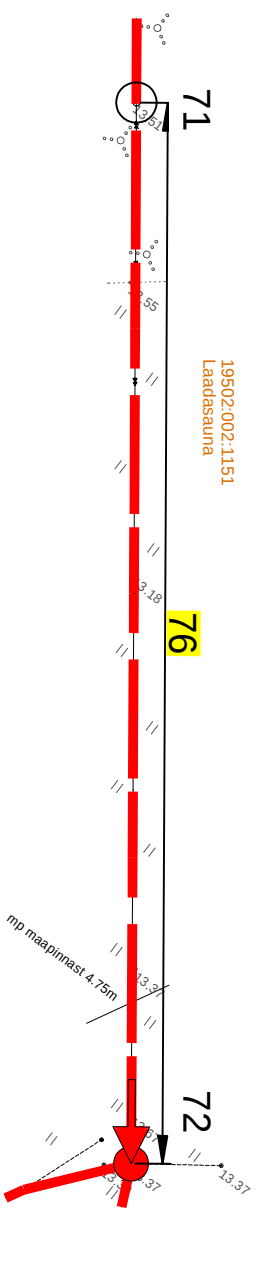

Ristmäväli RV-16. 10 kV õhuliini ristumine juurdepääsu teega Kooli kinnistul

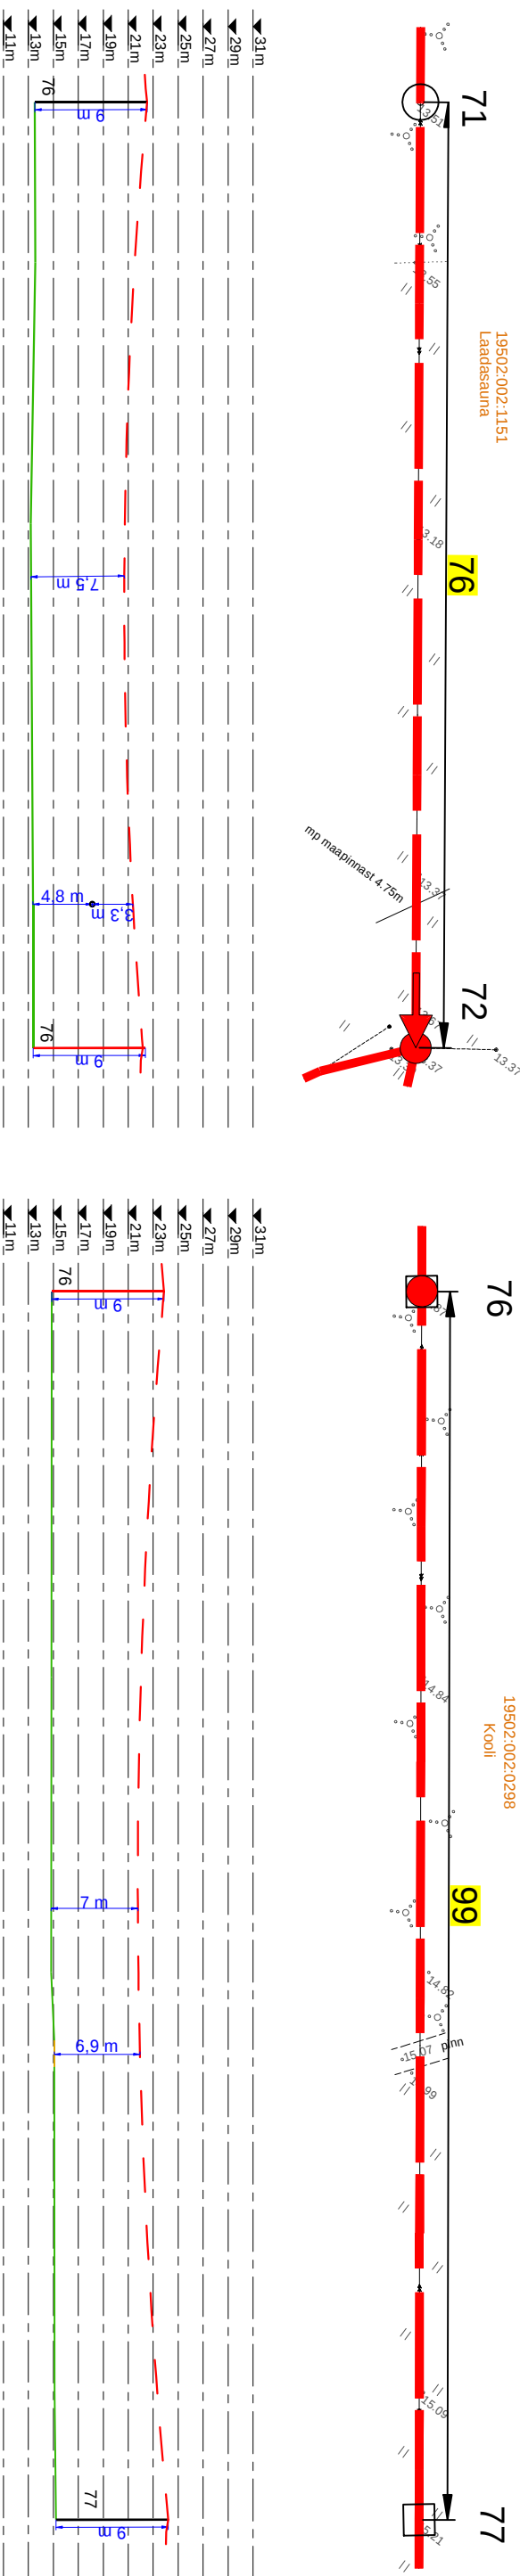

Projekt	Tellijä									
Lihula - Katla II firdi rekonstrueerimine (Koti LP-Nori AJ) Läänemanna vald Pärnu maakond										
LEONHARD WEISS 	Joonis				Joonise nr				Elektritevi OÜ	
	Ristmeväljad RV-13 kuni RV-16								JT018-4	
	Projekteeris	Kaupo Maaten	08.2026	5127053	Mõõtava					
	Kontrollis	Aap Erik		5309 0139	Staadium	Tööprojekt				
	Projekti juht				Keel	Lehti	Lehti			
				EST	4	5				
E-post estonia@leonhard-weiss.com Telefon +372 601 2285 Registrikood 12083348 EL10665798-0001										

