


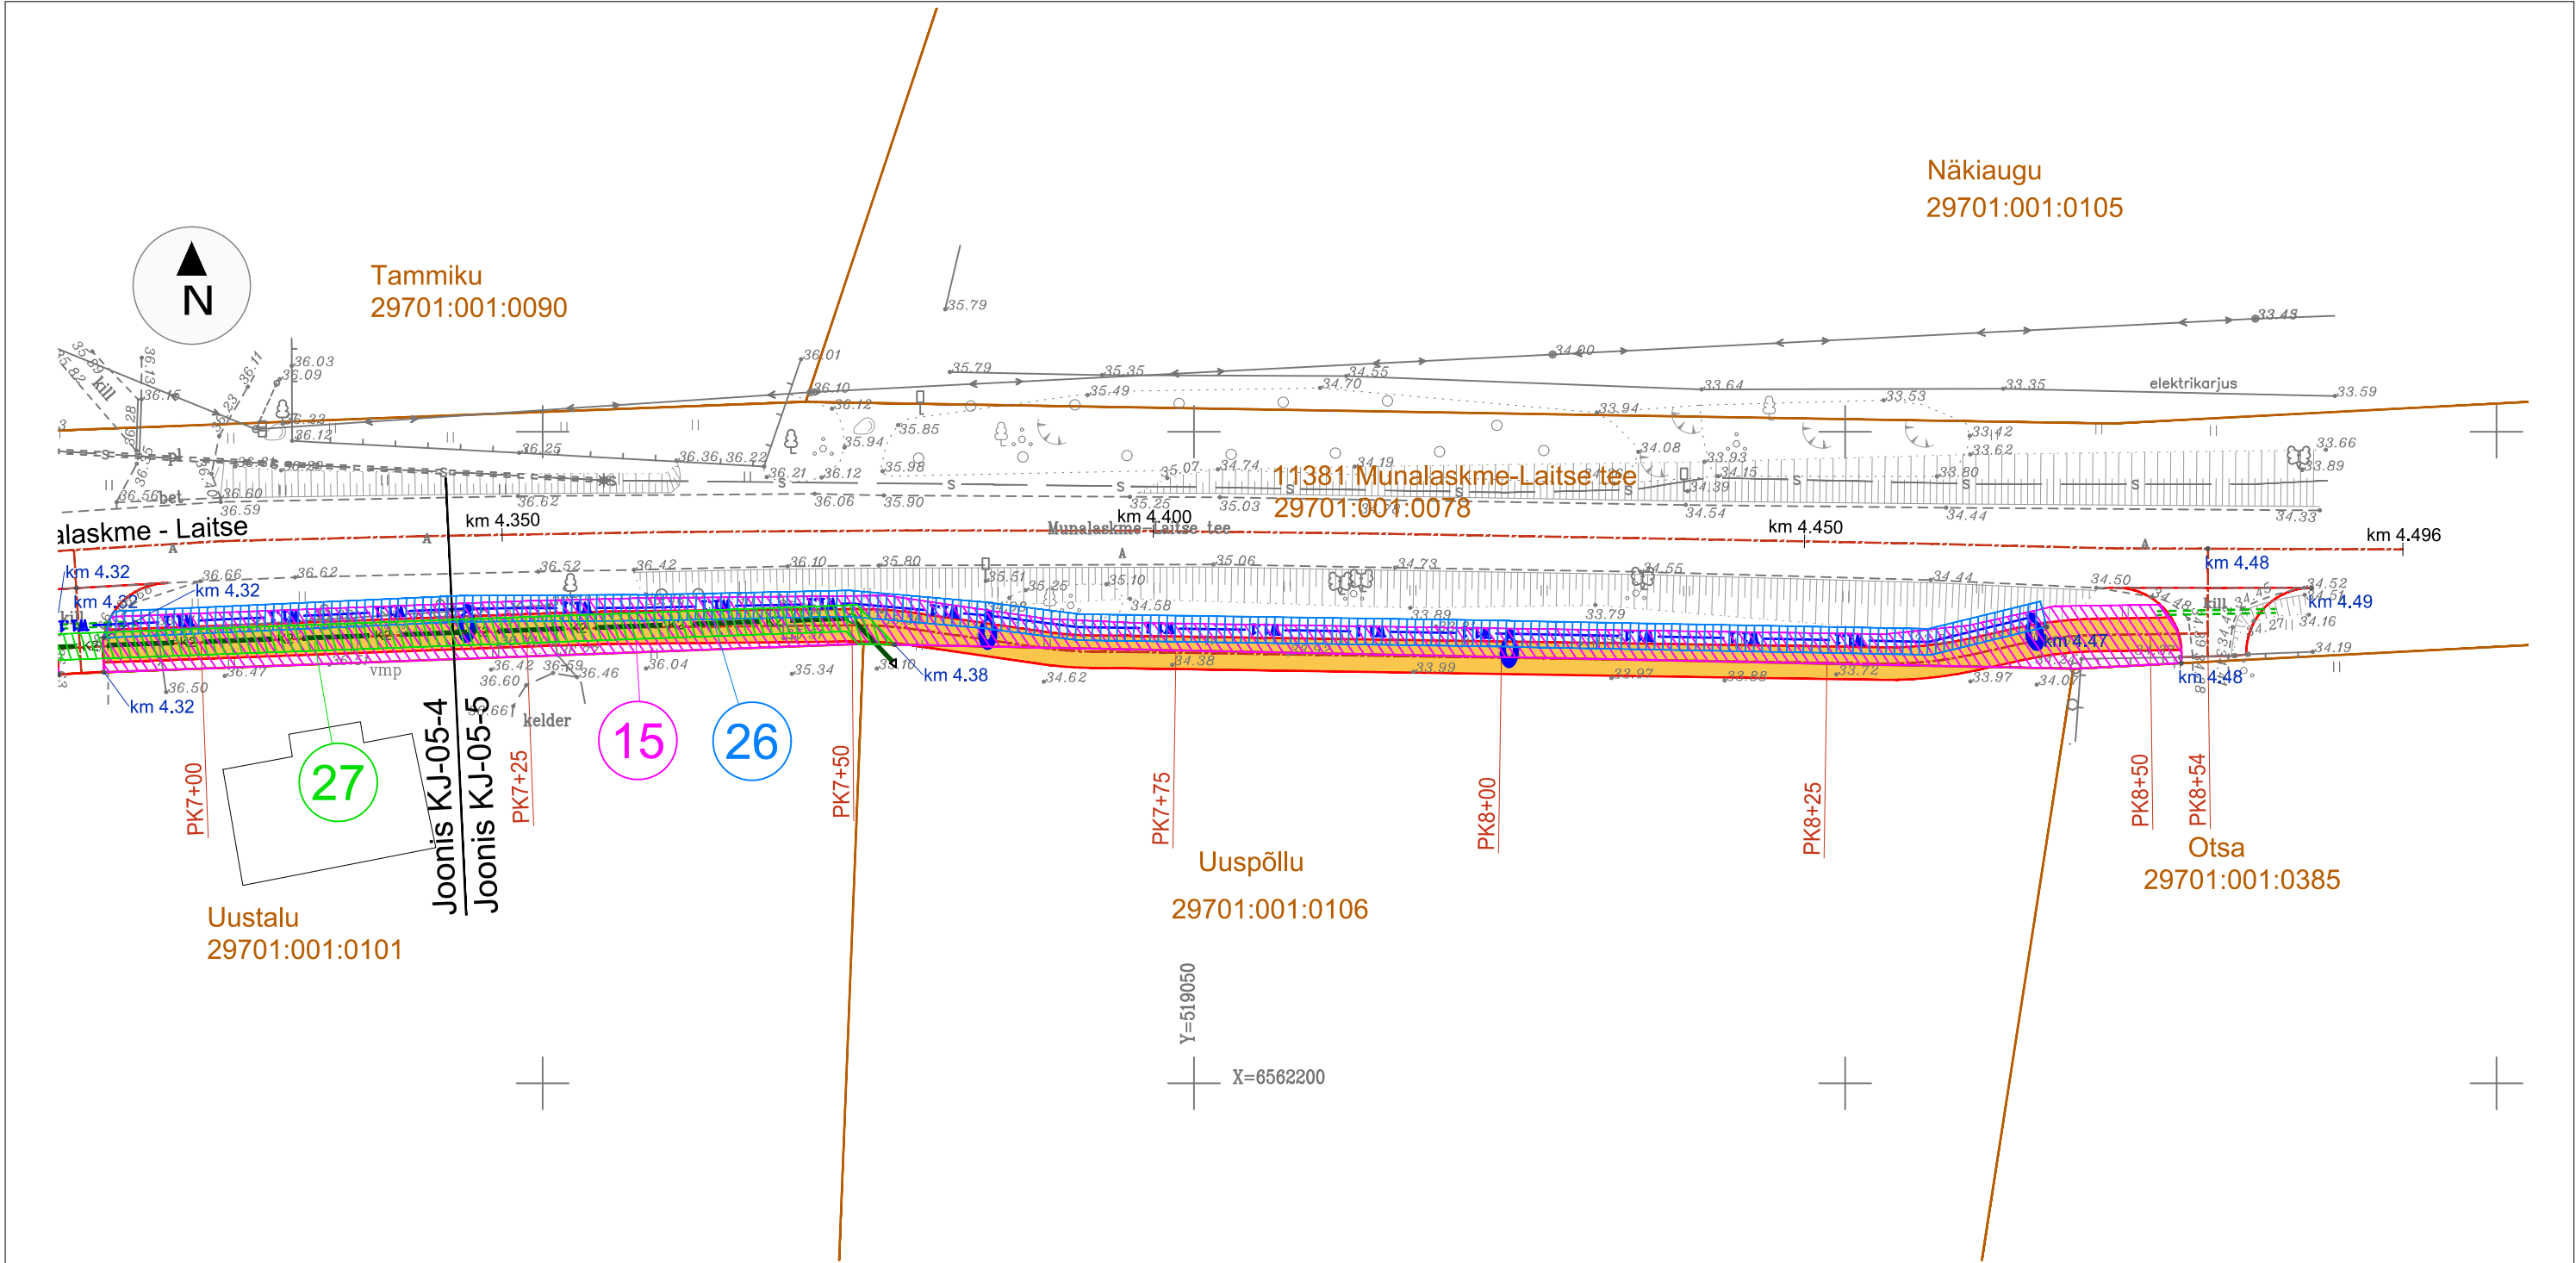

LEPPEMÄRGID:

- Koolirehe
- 72501:001:0188
- KATASTRIÜKSUSE PIIR
- KATASTRIÜKSUSE NIMI
- KATASTRIÜKSUSE TUNNUS
- KASUTUSÕIGUSE ALA JALGRATTA- JA JALGTEE RAJAMISEKS
- KASUTUSÕIGUSE ALA TÄNAVAVALGUSTUSE RAJAMISEKS
- KASUTUSÕIGUSE ALA DRENAAŽI RAJAMISEKS
- PROJEKT KATTE SERV
- PROJEKT JALGRATTA- JA JALGTEE
- PROJEKT NÖLV
- PROJEKT VÄLISVALGUSTUSKAABEL
- PROJEKT VÄLISVALGUSTUSE 6m METALLMAST
- PROJEKT VÕOTRAJAVALGUSTUS
- PROJEKTEERITUD RESTKAEV
- PROJEKTEERITUD SADEMEVEETORUSTIK (poolringaugustusega torustik)

| Ala Pos nr<br>(plaanil) | Kinnistu<br>registriosa nr | Katastriüksuse tunnus<br>ja sihtotstarve | Katastriüksuse nimi         | Katastriüksuse<br>pindala (ha) | Isikliku kasutus-<br>õiguse ala (m²) | Ala algus<br>(riigitee km) | Ala lõpp<br>(riigitee km) |
|-------------------------|----------------------------|------------------------------------------|-----------------------------|--------------------------------|--------------------------------------|----------------------------|---------------------------|
| 15                      | 10060250                   | 29701:001:0078<br>Transpordimaa 100%     | 11381 Munalaskme-Laitse tee | 9.25                           | 514                                  | 4.32                       | 4.48                      |
| 26                      | 10060250                   | 29701:001:0078<br>Transpordimaa 100%     | 11381 Munalaskme-Laitse tee | 9.25                           | 298                                  | 4.32                       | 4.47                      |
| 27                      | 10060250                   | 29701:001:0078<br>Transpordimaa 100%     | 11381 Munalaskme-Laitse tee | 9.25                           | 478                                  | 4.14                       | 4.38                      |

|                 |  |   |          |                    |                           |                                                               |            |
|-----------------|--|---|----------|--------------------|---------------------------|---------------------------------------------------------------|------------|
| TELLUJA         |  | Saue Vallavalitsus   |          | TO Projekt         |                           | TO Projekt OÜ<br>www.toprojekt.ee<br>e-post info@toprojekt.ee |            |
| TÖÖ NIMETUS     |  | Laitse-Munalaskme (Kaasiku külas)<br>jalgratta- ja jalgteede põhiprojekti koostamine   |          | PROJEKTIJUHAT      | P. Okk                    |                                                               | 06.05.2022 |
| JOONISE NIMETUS |  | Isikliku kasutusõiguse seadmise plaan<br>Asukohaga Harju maakonnas Saue vallas Laitse külas riigitee nr 11381<br>Munalaskme - Laitse lõikudes km 4.32-4.48 (Pos 15) ja km 4.32-4.47 (Pos 26) |          | KONTROLLIJA        |                           |                                                               |            |
| TÖÖ NR          |  | KÕITE NR   | STAADIUM | OBJEKTI NR         | PROJEKTI OSA - JOONISE NR | MOÕTKAVA                                                      |            |
| 21040           |  |   | PP       |                    | KJ-05-5                   | 1:500                                                         |            |
|                 |  | FAIL   |          | 21040_PP_KJ-05.dwg |                           |                                                               |            |