


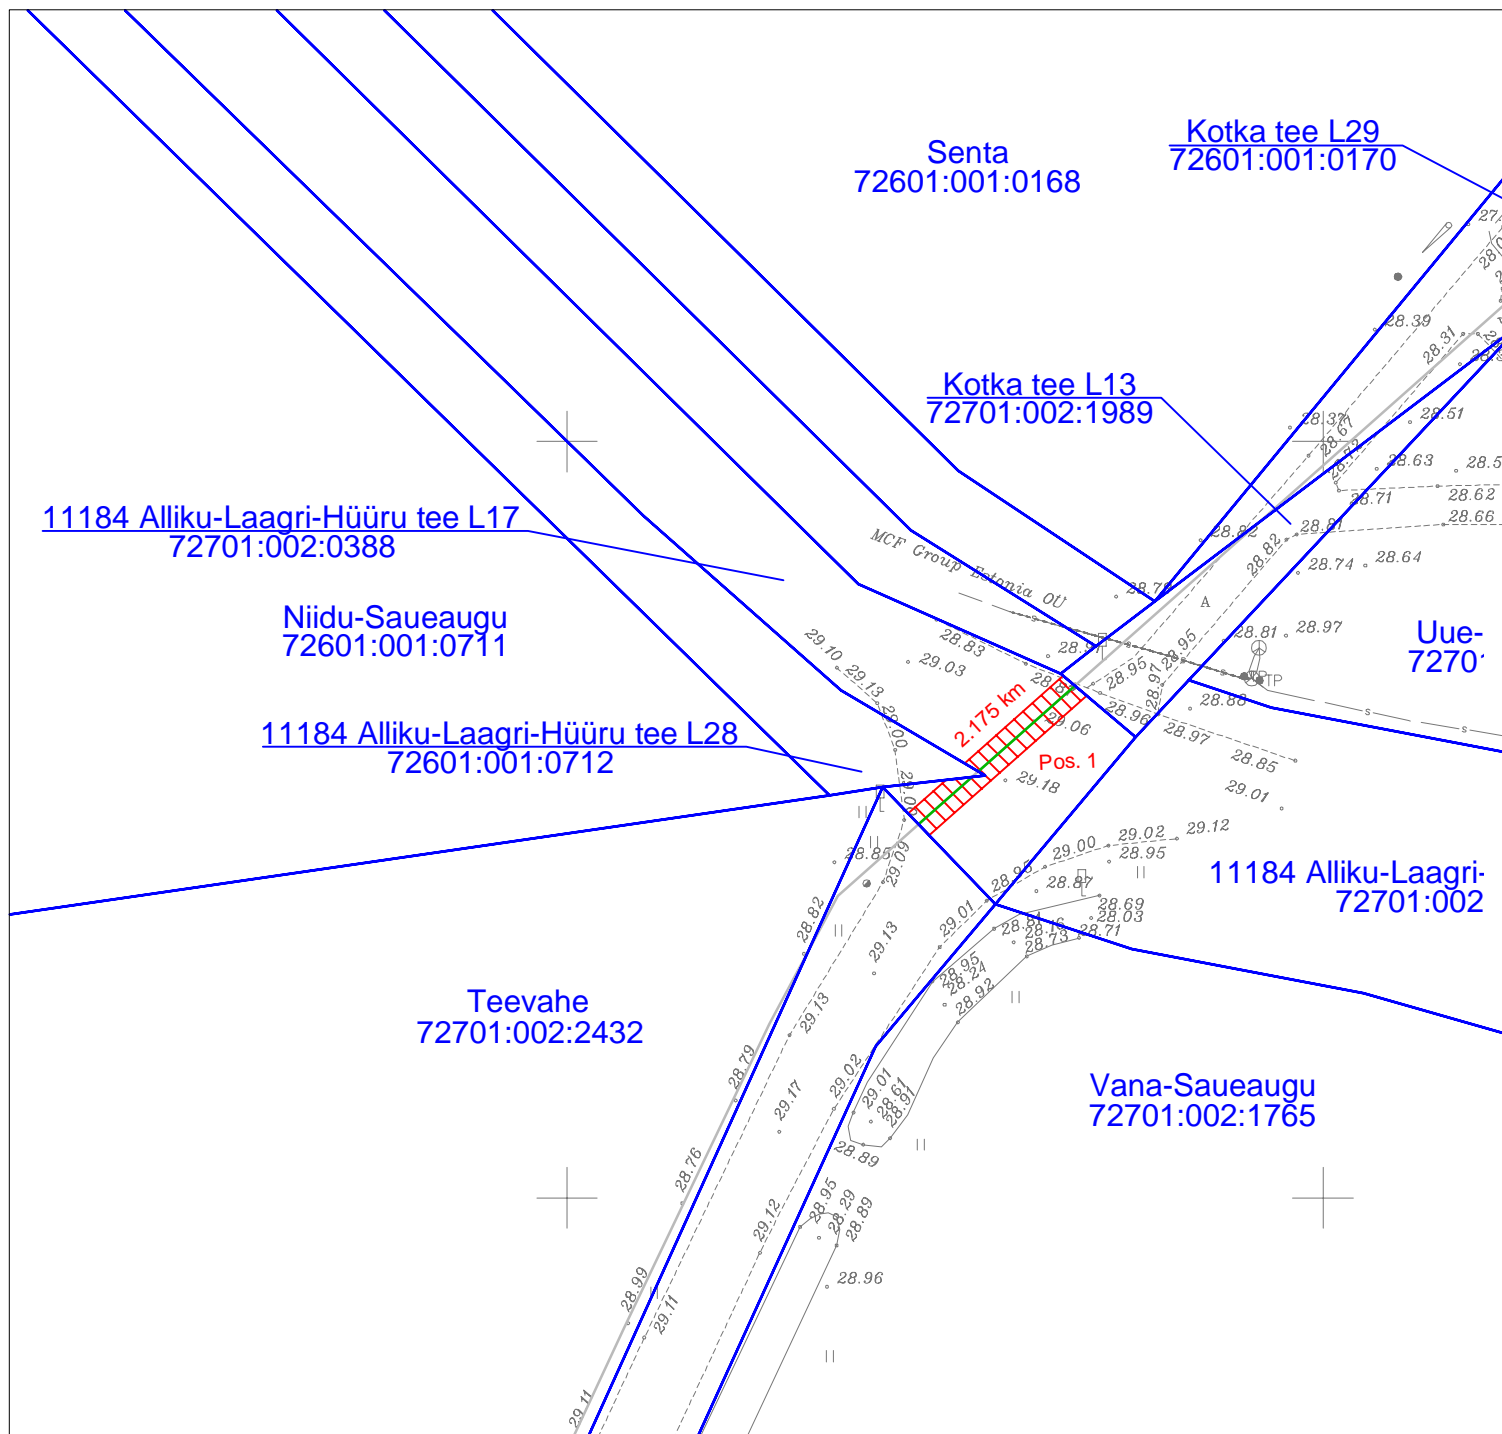



Isikliku kasutusõiguse seadmise plaan
 Harju maakond, Saue vald, Alliku küla
 11184 Alliku-Laagri-Hüüru tee L17 (72701:002:0388)



Jrk nr	IKÕ ala pos nr (plaanil)	Kinnistu registriosa number	Katastriüksuse tunnus, nimi ja sihtotstarve	Asukoht riigitee (nr ja nimi) suhtes (lõigu algus ja lõpp km)	IKÕ ala pindala ruutmeetrites m ²
1.	Pos 1	9345550	11184 Alliku-Laagri-Hüüru tee L17 (72701:002:0388) transpordimaa	11421 Laagri-Hüüru tee 2.175 km	26 m ²

Leppemärgid:

-  Isikliku kasutusõiguse ala
-  Side maakaabel multitorustikus
-  Katastriüksuse piir

Projekt Passiivse elektroonilise side juurdepääsuvõrgu rajamine, Alliku küla, Saue vald, Harju maakond				Tellija Enefit Connect OÜ		
 LEONHARD WEISS LEONHARD WEISS OÜ E-post estonia@leonhard-weiss.com Telefon +372 601 2285 Registrikood 12083348	Joonis Isikliku kasutusõiguse seadmise plaan					Joonise nr 1
	Projekteeris	Janek Lõhmus			53 477 135	Mõõtkaava M 1: 500
	Kontrollis	Janek Lõhmus			53 477 135	Staadium Põhiprojekt
	Projektijuht	Janek Lõhmus			53 477 135	Keel EST
						Leht 1
						Lehti 1