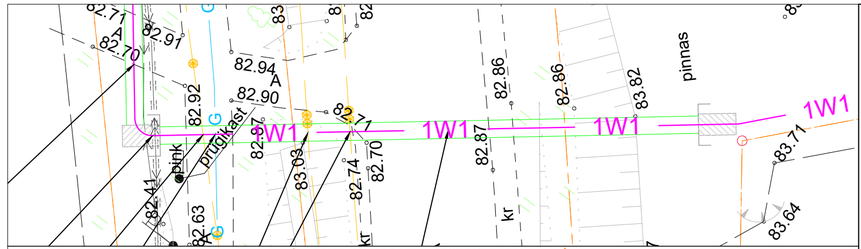

joonis 2

KINNISEL MEETODIL RISTUMINE RIIGITEEGA
17149 Rakvere-Jõepere tee
M 1:200 1:250

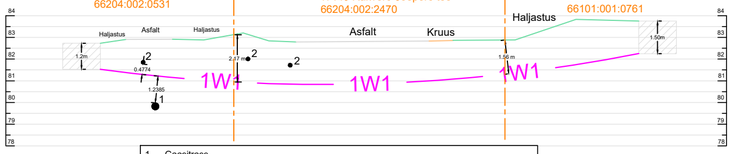

1. Gaasitrass
2. Sidetrass
Tehnovõrkude sügavused orienteeruvad. Enne kaevetöid kutsuda kohale võrguhaldaja ja täpsustada trasside sügavused.

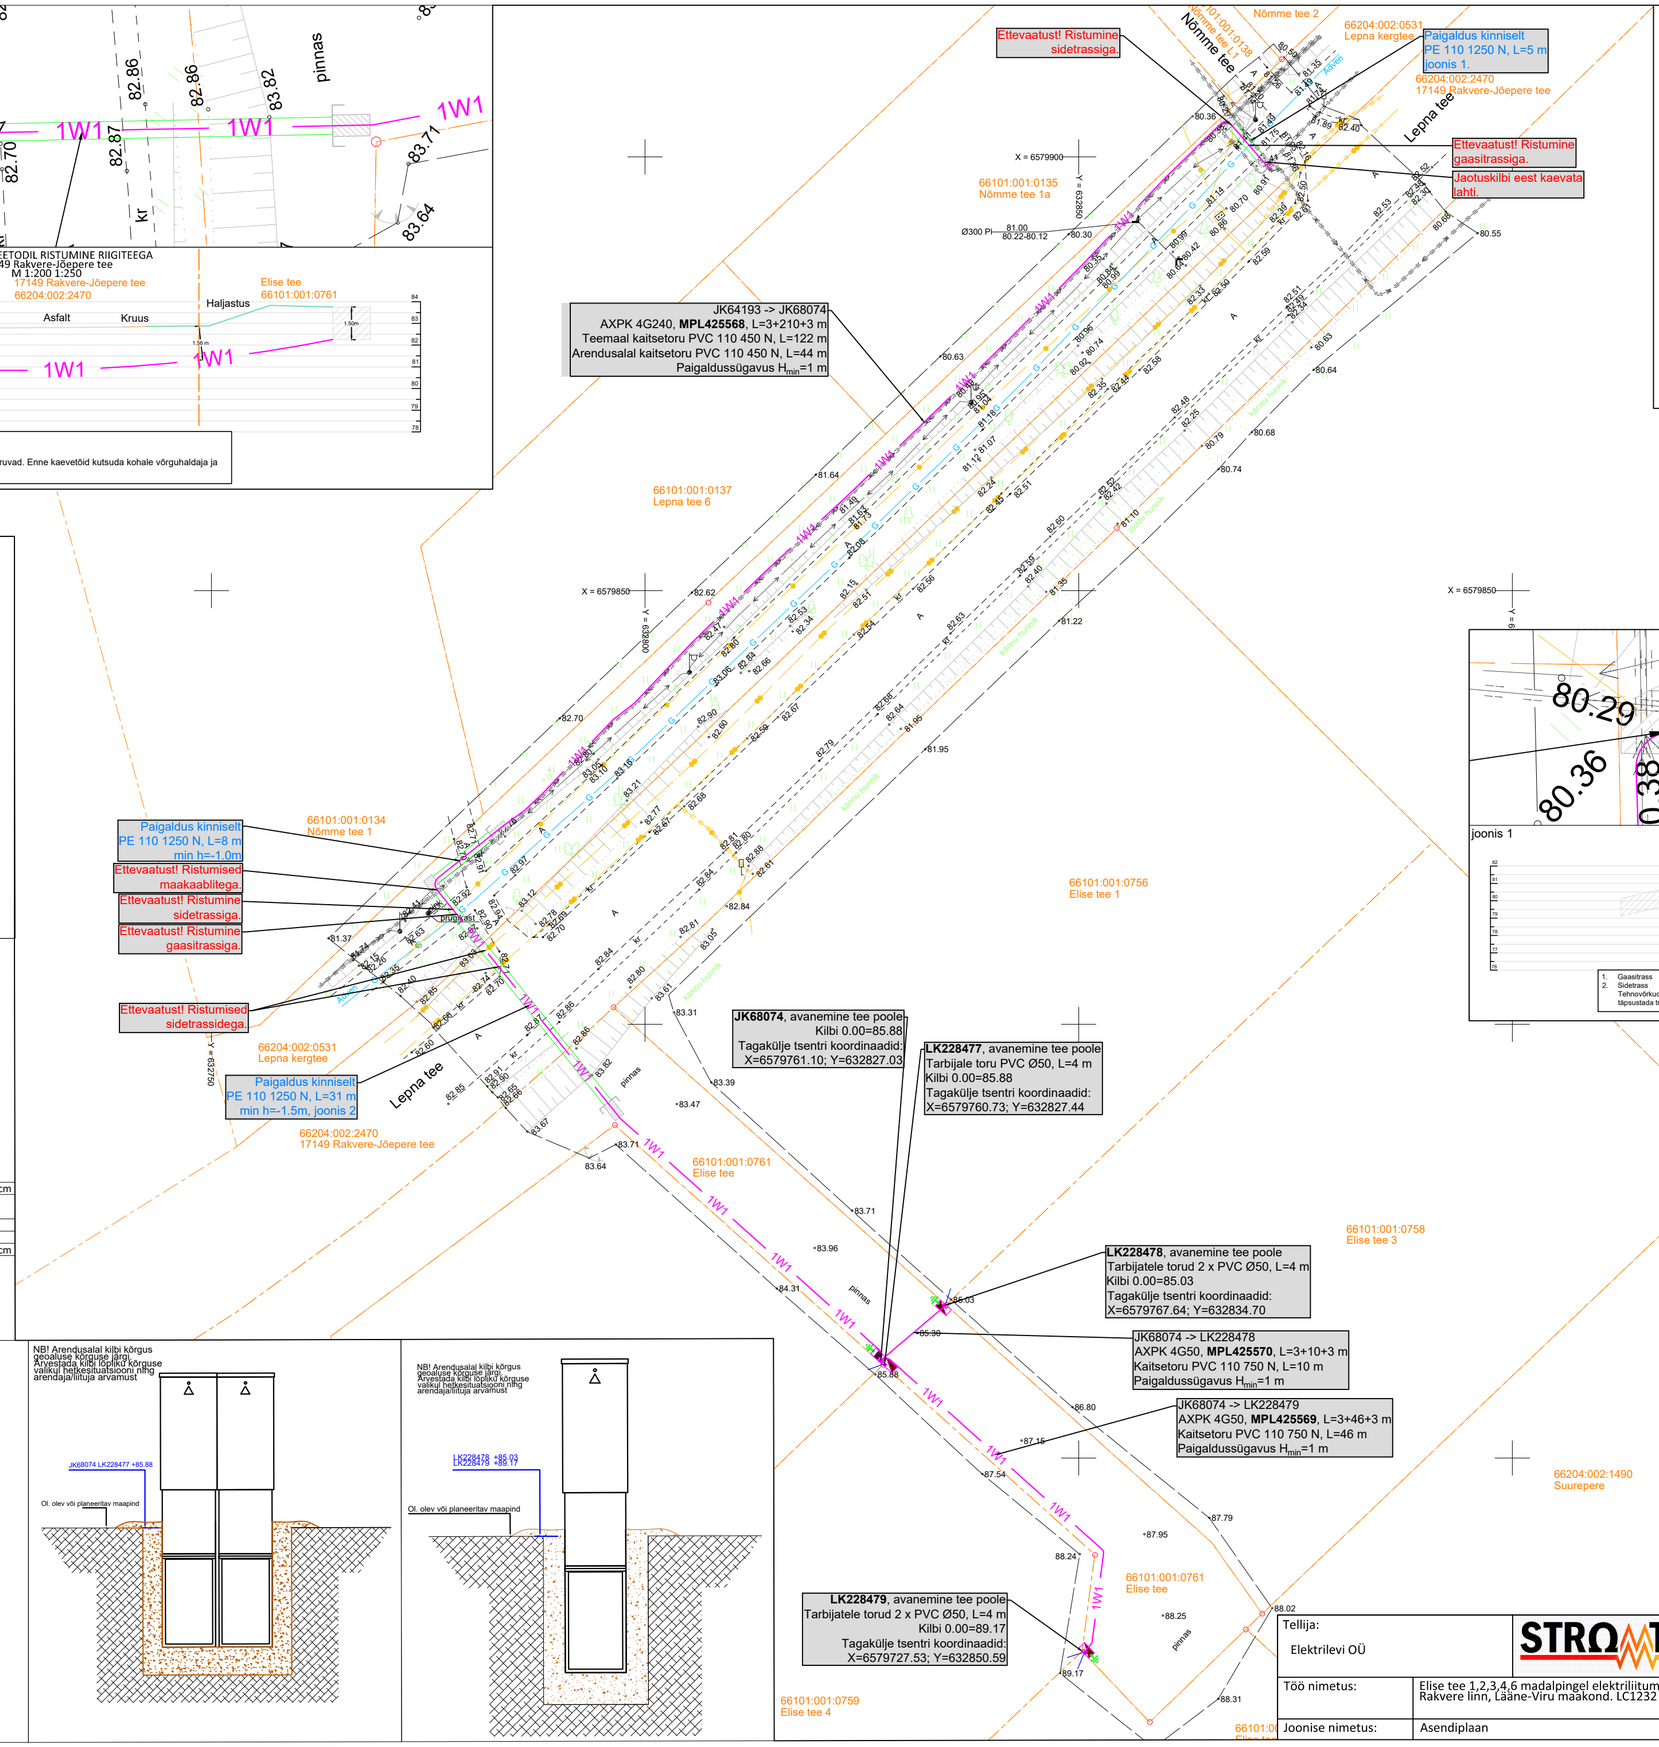

- Proj. 0.4 kV kaabel (eesmine nr on kaablite arv)
- Proj. jaotuskilp ja liitumiskilp (reservtoruga)
- Proj. kinnine puurimine
- Proj. reservtoru
- Puurimise lähtekaevik
- Haljastuse taastamine (kaevetööde ala)
- Kruusa/killustikkattega tee taastamine
- Asfalti taastamine
- Ol. olev 0.4 kV õhuliin
- Ol. olev 0.4 kV kaabel
- Ol. olev keskpinge-õhuliin
- Ol. olev keskpingekaabel
- Ol. olev sidetrass (valguskaabel)
- Ol. olev sidetrass (vaskkaabel)
- Ol. olev veetrass
- Ol. olev kanalisatsioonitrass
- Ol. olev drenaaž
- Ol. olev gaasitrass
- Ol. olev soojatrass
- Katastriüksuse piir

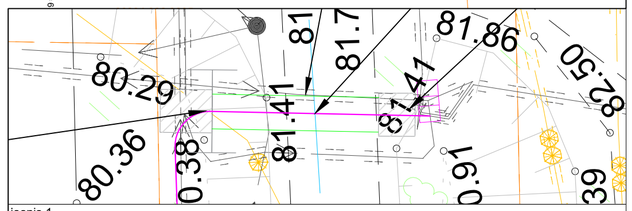

joonis 1

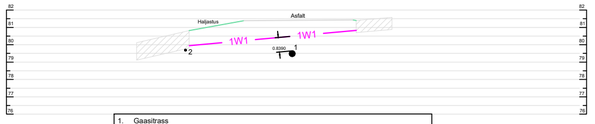

1. Gaasitrass
2. Sidetrass
Tehnovõrkude sügavused orienteeruvad. Enne kaevetöid kutsuda kohale võrguhaldaja ja täpsustada trasside sügavused.

Kaks kaablit kaevikus Haljasala taastamine

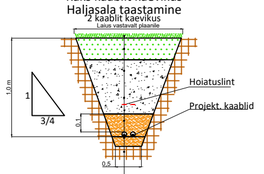

MURUKÜLV	
Sõelutud mineraalmuld kasvukihina	15 cm
TAGASITÄIDE (Kt=0.98, Kf≥0.5 m/ööp)	
LIIV (Kt=0.98, Kf>0.5 m/ööp) vajadusel	
LIIV Kf>0.5 m/ööp vajadusel	10 cm
OLEMASOLEV PINNAS Kt=0.95	

Üks kaabel kaevikus Haljasala taastamine

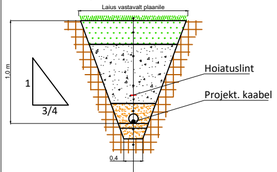

MURUKÜLV	
Sõelutud mineraalmuld kasvukihina	15 cm
TAGASITÄIDE (Kt=0.98, Kf≥0.5 m/ööp)	
LIIV (Kt=0.98, Kf>0.5 m/ööp)	
LIIV Kf>0.5 m/ööp	
OLEMASOLEV PINNAS Kt=0.95	10 cm

RISTUMINE TEISTE MAA-ALUSTE KOMMUNIKATSIOONIDEGA (VESI, KANALISATSIOON, KAUGKÜTE, SIDE...)

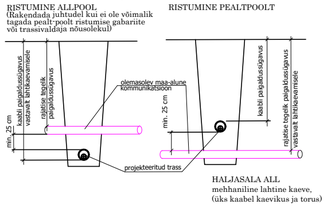

Tellija: Elektrilevi OÜ	STROMTEC	Aadress: Päevalille 2-2, Ülenurme, Tartumaa; 61714	Kuupäev: 23.04.2024
		MTR: TEL002388	Töö nr: 24-60
		Reg. nr: 12688881	Joonise nr: 001
Töö nimetus: Elise tee 1,2,3,4,6 madalpingel elektriliitumised, Rakvere linn, Lääne-Viru maakond. LC1232		Telefon: +372 553 4119	Mõõtkava: M1:500 A2
		E-mail: jaanus@stromtec.ee	
		Projekteerija: Martin Bluum, 56969904	
Joonise nimetus: Asendiplaan		Kontrollis: Jaanus Kaldoja	